

architect

**van  
Bergen Kolpa  
Architecten**

wijnstraat 96-B 3011 TR Rotterdam T 010-4782266 E post@vanbergenkolpa.nl

opdrachtgever

**BPD Ontwikkeling BV**

Poortweg 2 2612 PA Delft Postbus 752600 AB Delft T 015 268 08 08

project

De Maasbode

fase

Van Bergen Kolpa Architecten

datum/wijziging

26-10-2020

status

Definitief

tekeningnummer

VK-A3--2

bestandsnaam

5031


schaal

1 : 200

papierformaat

A3

plattegrond kelder -2

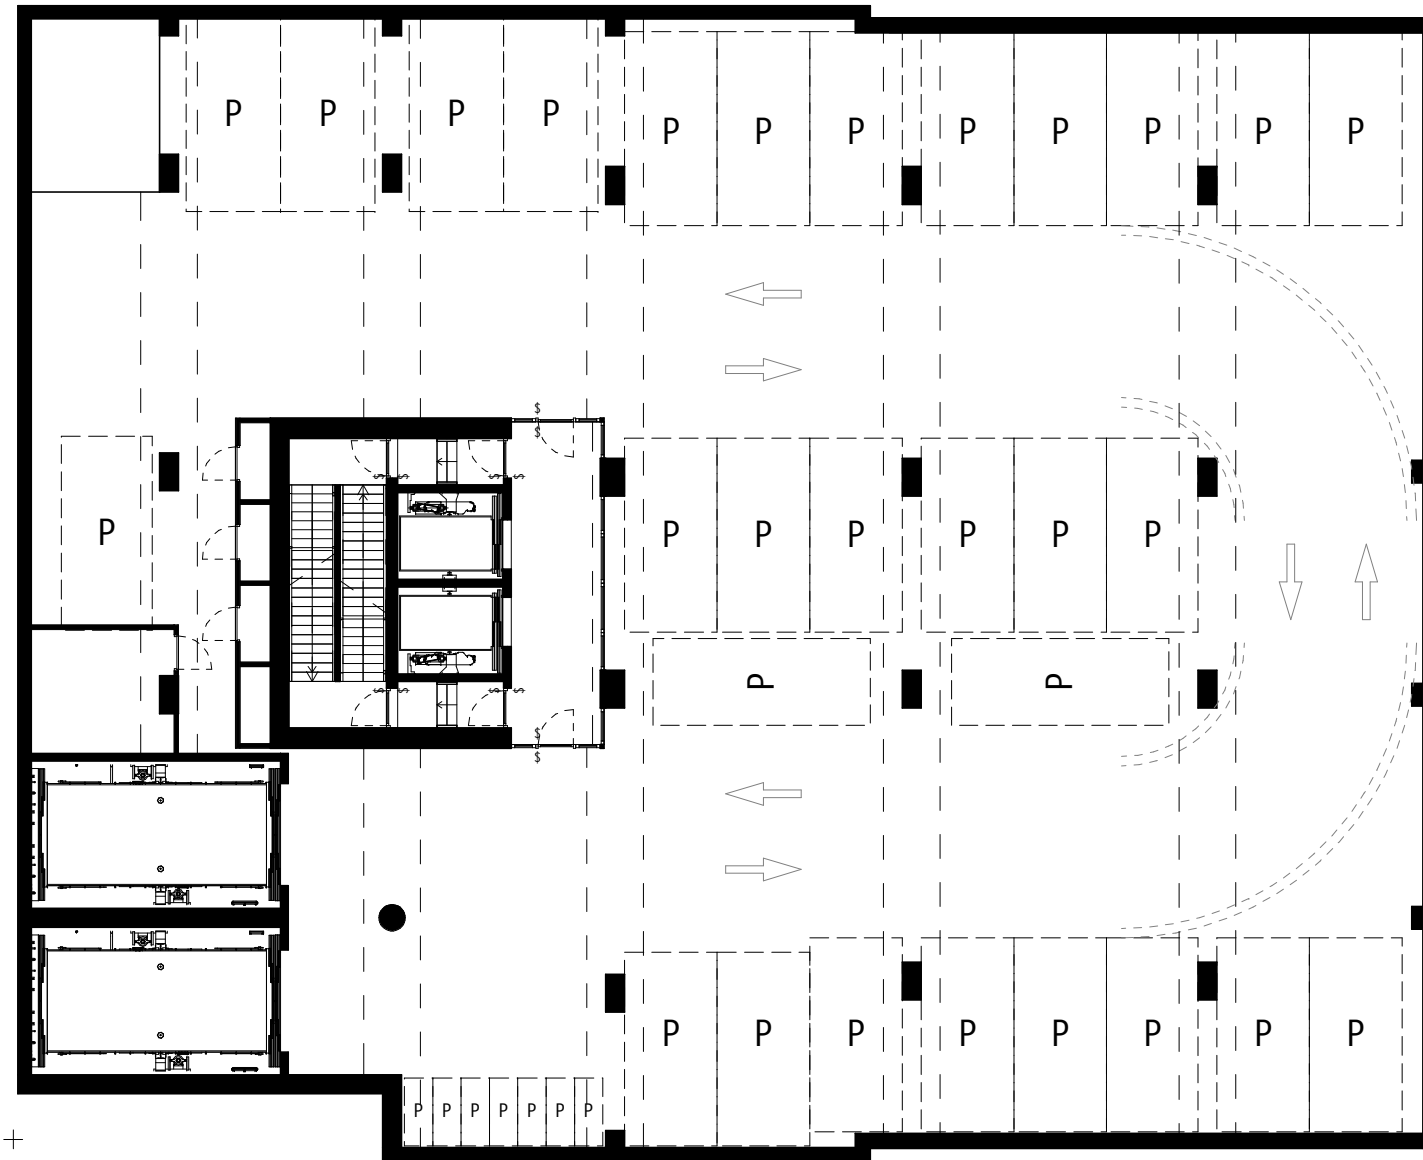

+

architect

**van  
Bergen Kolpa  
Architecten**

wijnstraat 96-B 3011 TR Rotterdam T 010-4782266 E post@vanbergenkolpa.nl

opdrachtgever

**BPD Ontwikkeling BV**

Poortweg 2 2612 PA Delft Postbus 752600 AB Delft T 015 268 08 08

project

De Maasbode

fase

Van Bergen Kolpa Architecten

datum/wijziging

26-10-2020

status

Definitief

tekeningnummer

VK-A3--1

bestandsnaam

5031


schaal

1 : 200

papierformaat

A3

plattegrond kelder -1

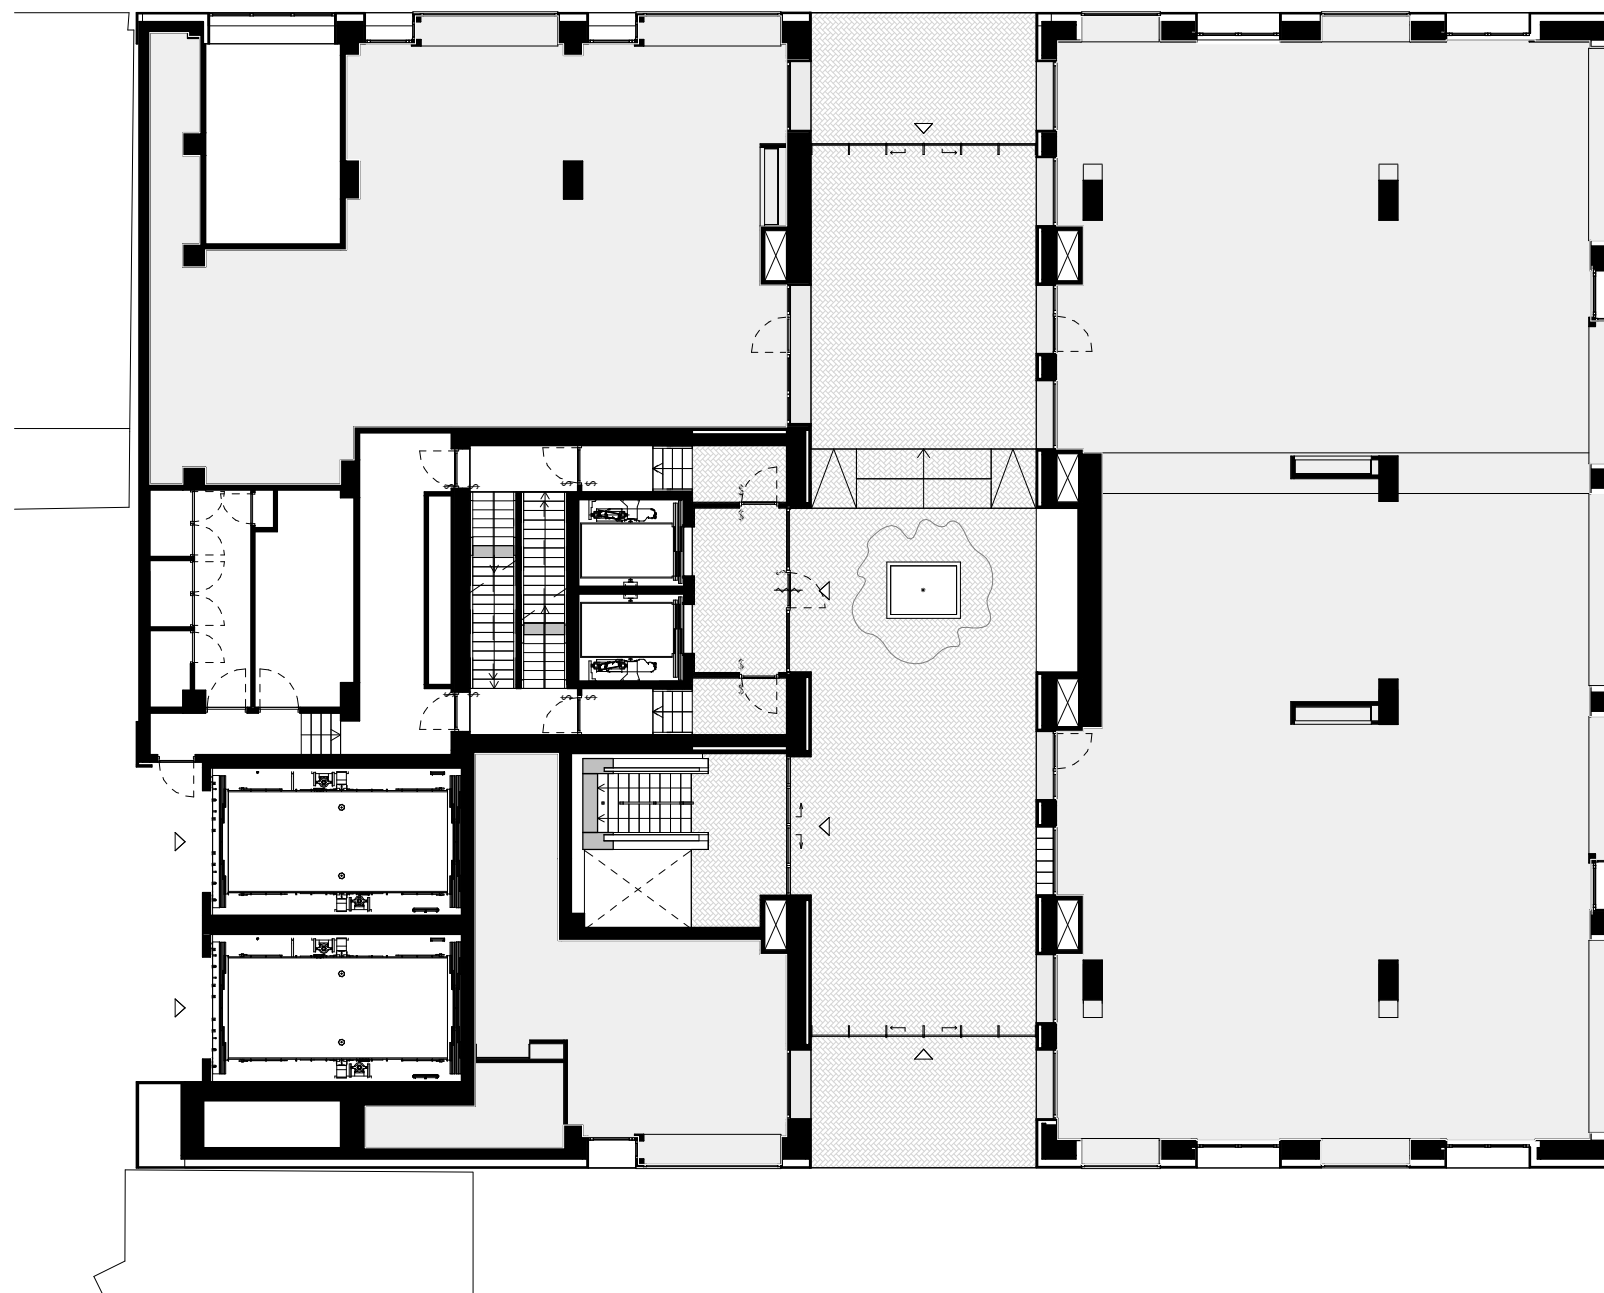


architect **van Bergen Kolpa Architecten**  
 wijkstraat 96-B 3011 TR Rotterdam T 010-4782266 E post@vanbergenkolpa.nl

opdrachtgever **BPD Ontwikkeling BV**  
 Poortweg 2 2612 PA Delft Postbus 752600 AB Delft T 015 268 08 08

project De Maasbode  
 fase Van Bergen Kolpa Architecten  
 datum/wijziging 26-10-2020  
 status Definitief

tekeningnummer VK-A3-0  
 bestandsnaam 5031  
 schaal 1 : 200  
 papierformaat A3

Plattegrond begane grond

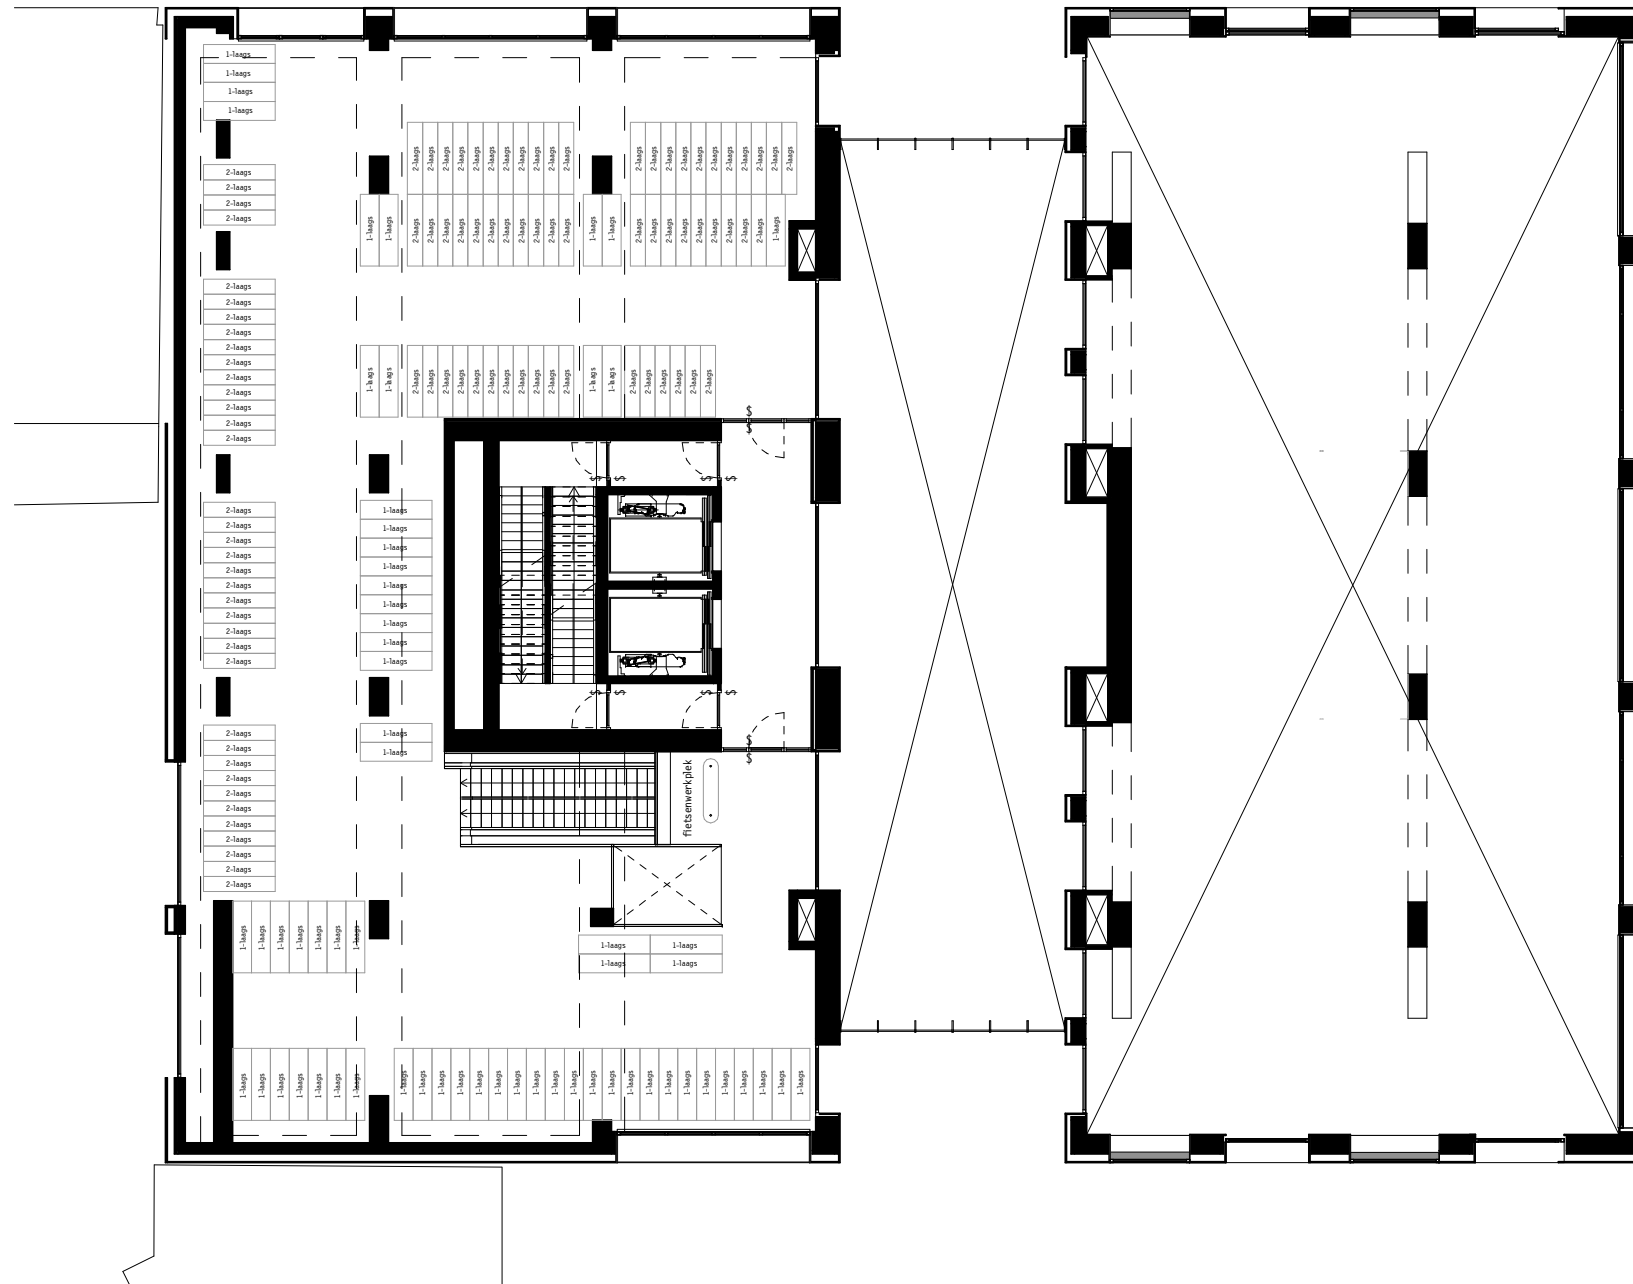


architect **van Bergen Kolpa Architecten**  
 wijnstraat 96-B 3011 TR Rotterdam T 010-4782266 E post@vanbergenkolpa.nl

opdrachtgever **BPD Ontwikkeling BV**  
 Poortweg 2 2612 PA Delft Postbus 752600 AB Delft T 015 268 08 08

project **De Maasbode**  
 fase **Van Bergen Kolpa Architecten**  
 datum/wijziging **26-10-2020**  
 status **Definitief**

tekeningnummer **VK-A3-1**  
 bestandsnaam **5031**  
 schaal **1 : 200**  
 papierformaat **A3**

plattegrond laag 1

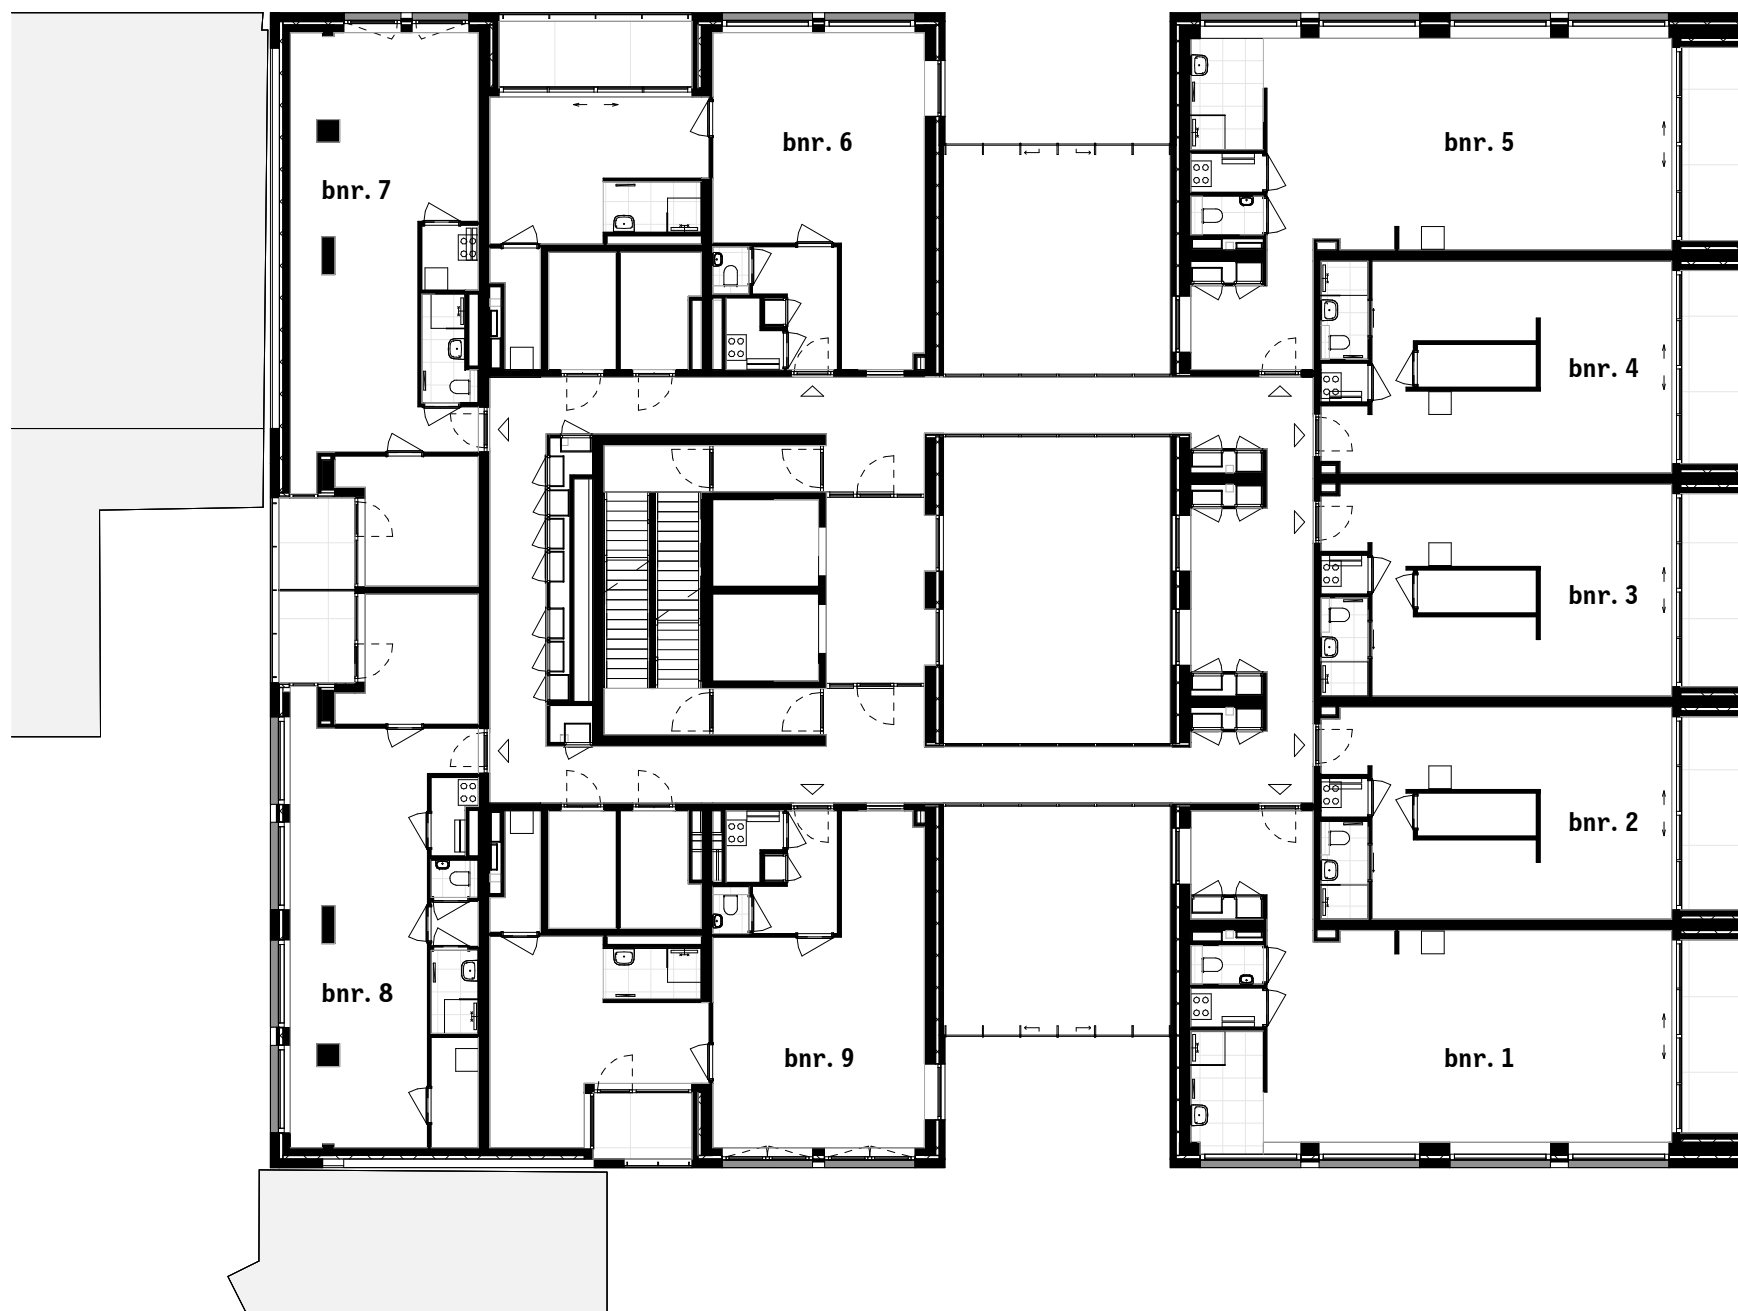

architect

**van  
Bergen Kolpa  
Architecten**

wijnstraat 96-8 3011 TR Rotterdam T 010-4782266 E post@vanbergenkolpa.nl

opdrachtgever

**BPD Ontwikkeling BV**

Poortweg 2 2612 PA Delft Postbus 752600 AB Delft T 015 268 08 08

project

De Maasbode

fase

Van Bergen Kolpa Architecten

datum/wijziging

26-10-2020

status

Definitief

tekeningnummer

VK-A3-2

bestandsnaam

5031


schaal

1 : 200

papierformaat


A3

Plattegrond laag 2

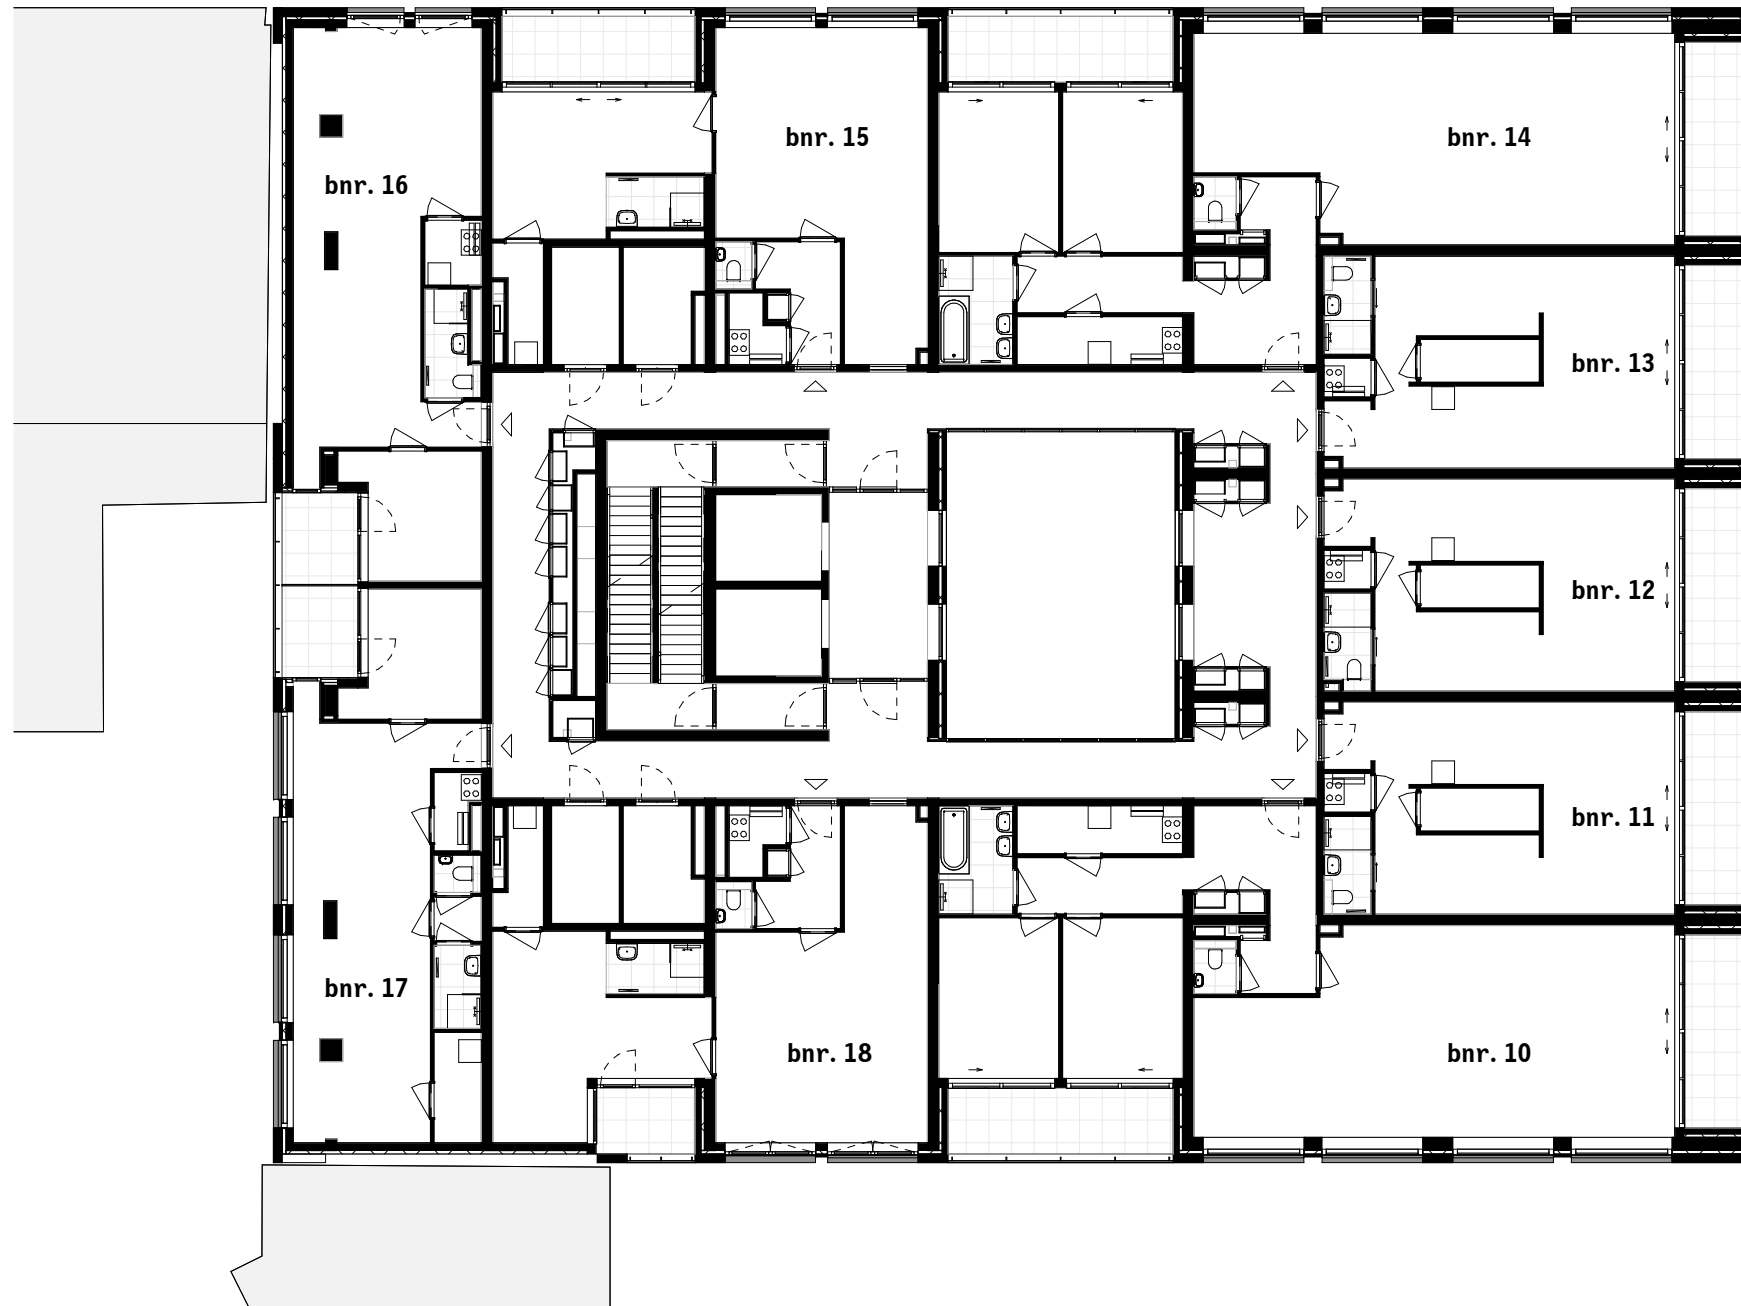

architect <b>van Bergen Kolpa Architecten</b> <small>wijnstraat 96-8 3011 TR Rotterdam T 010-4782266 E post@vanbergenkolpa.nl</small>	opdrachtgever <b>BPD Ontwikkeling BV</b> <small>Poortweg 2 2612 PA Delft Postbus 752600 AB Delft T 015 268 08 08</small>	project De Maasbode	tekeningnummer VK-A3-3
		fase Van Bergen Kolpa Architecten	bestandsnaam 5031
		datum/wijziging 26-10-2020	schaal 1 : 200
		status Definitief	papierformaat A3

Plattegrond laag 3

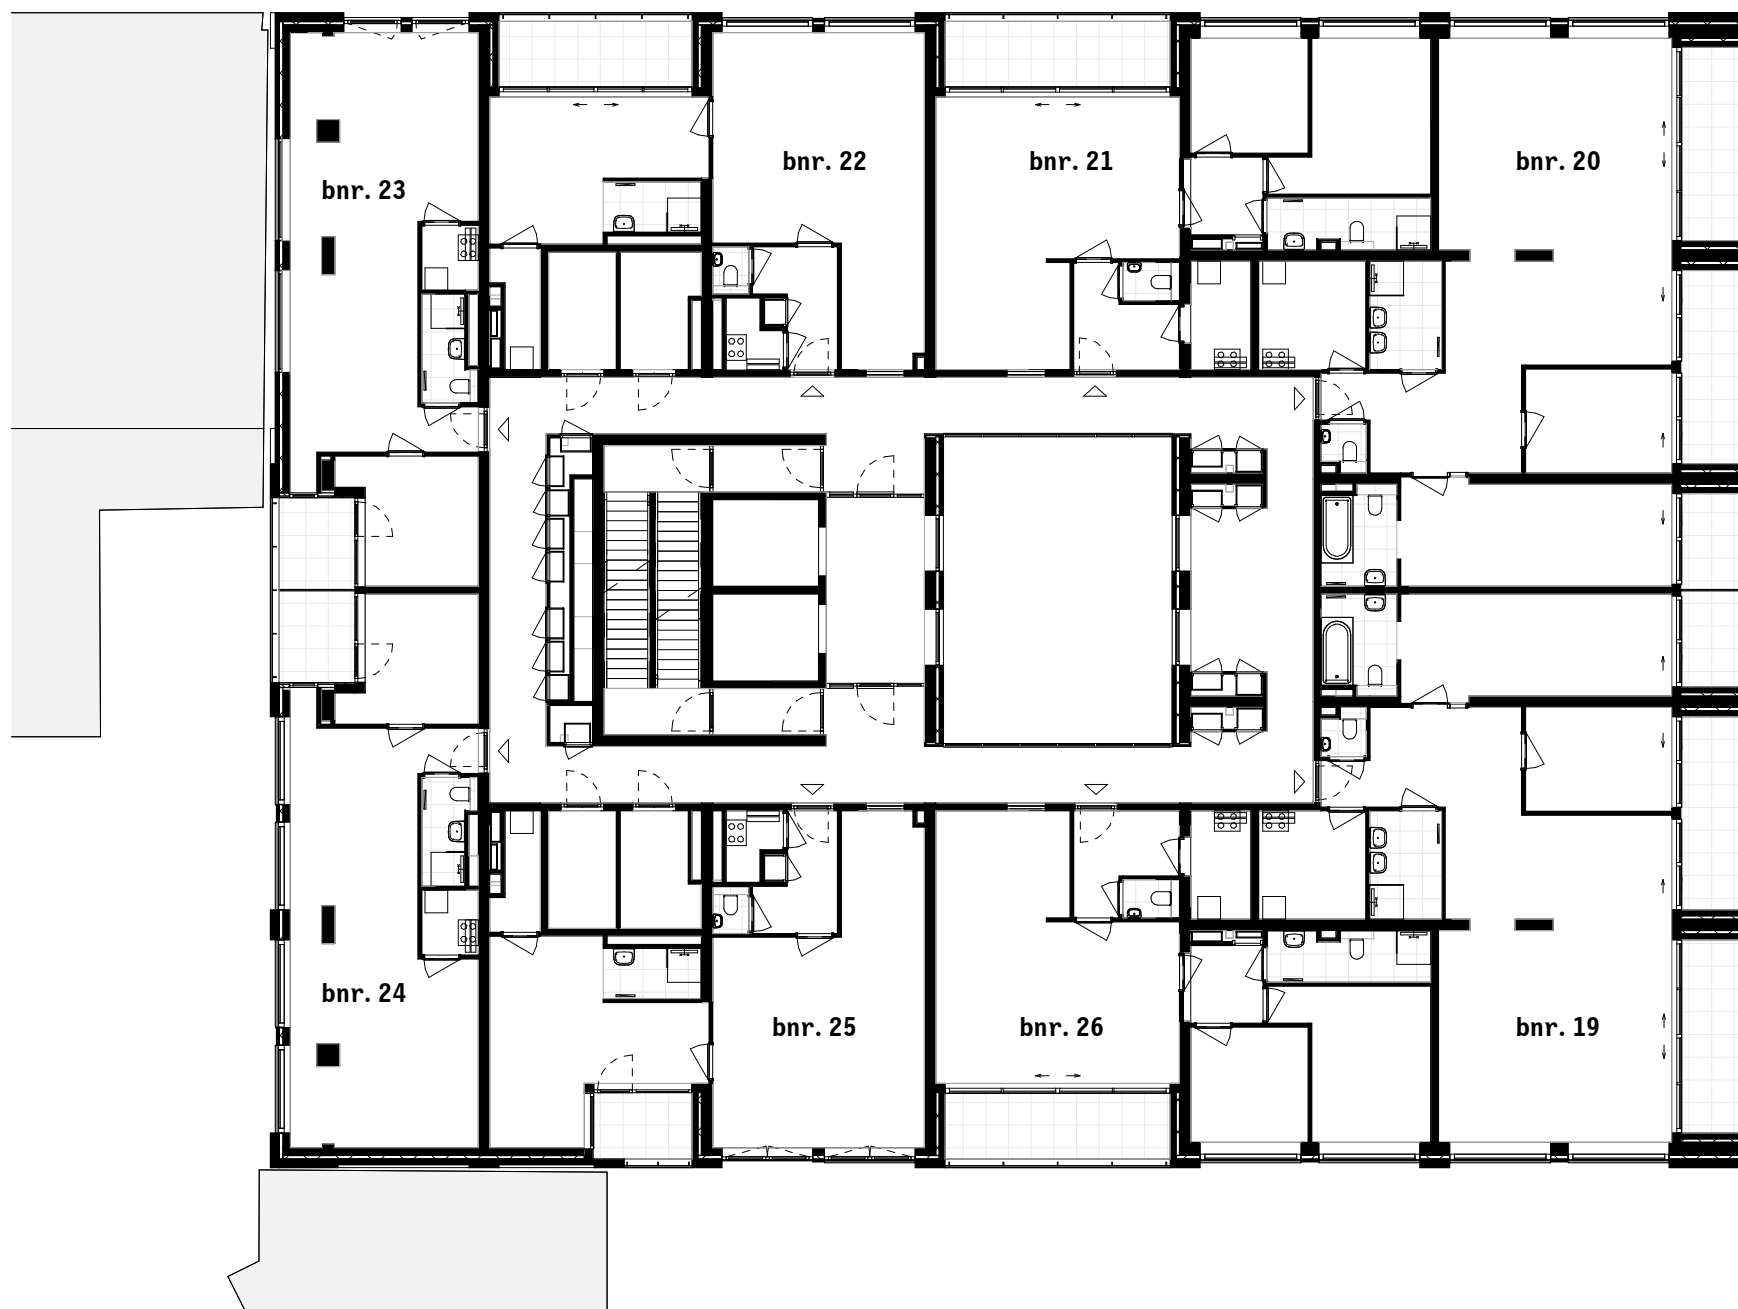

architect

**van  
Bergen Kolpa  
Architecten**

wijnstraat 96-B 3011 TR Rotterdam T 010-4782266 E post@vanbergenkolpa.nl

opdrachtgever

**BPD Ontwikkeling BV**

Poortweg 2 2612 PA Delft Postbus 752600 AB Delft T 015 268 08 08

project

De Maasbode

fase

Van Bergen Kolpa Architecten

datum/wijziging

26-10-2020

status

Definitief

tekeningnummer

VK-A3-4

bestandsnaam

5031

schaal

1 : 200

papierformaat

A3

Plattegrond laag 4



architect

**van  
Bergen Kolpa  
Architecten**

wijnstraat 96-B 3011 TR Rotterdam T 010-4782266 E post@vanbergenkolpa.nl

opdrachtgever

**BPD Ontwikkeling BV**

Poortweg 2 2612 PA Delft Postbus 752600 AB Delft T 015 268 08 08

project

De Maasbode

fase

Van Bergen Kolpa Architecten

datum/wijziging

26-10-2020

status

Definitief

tekeningnummer

VK-A3-5

bestandsnaam

5031

schaal


1 : 200

papierformaat

A3

plattegrond laag 5A



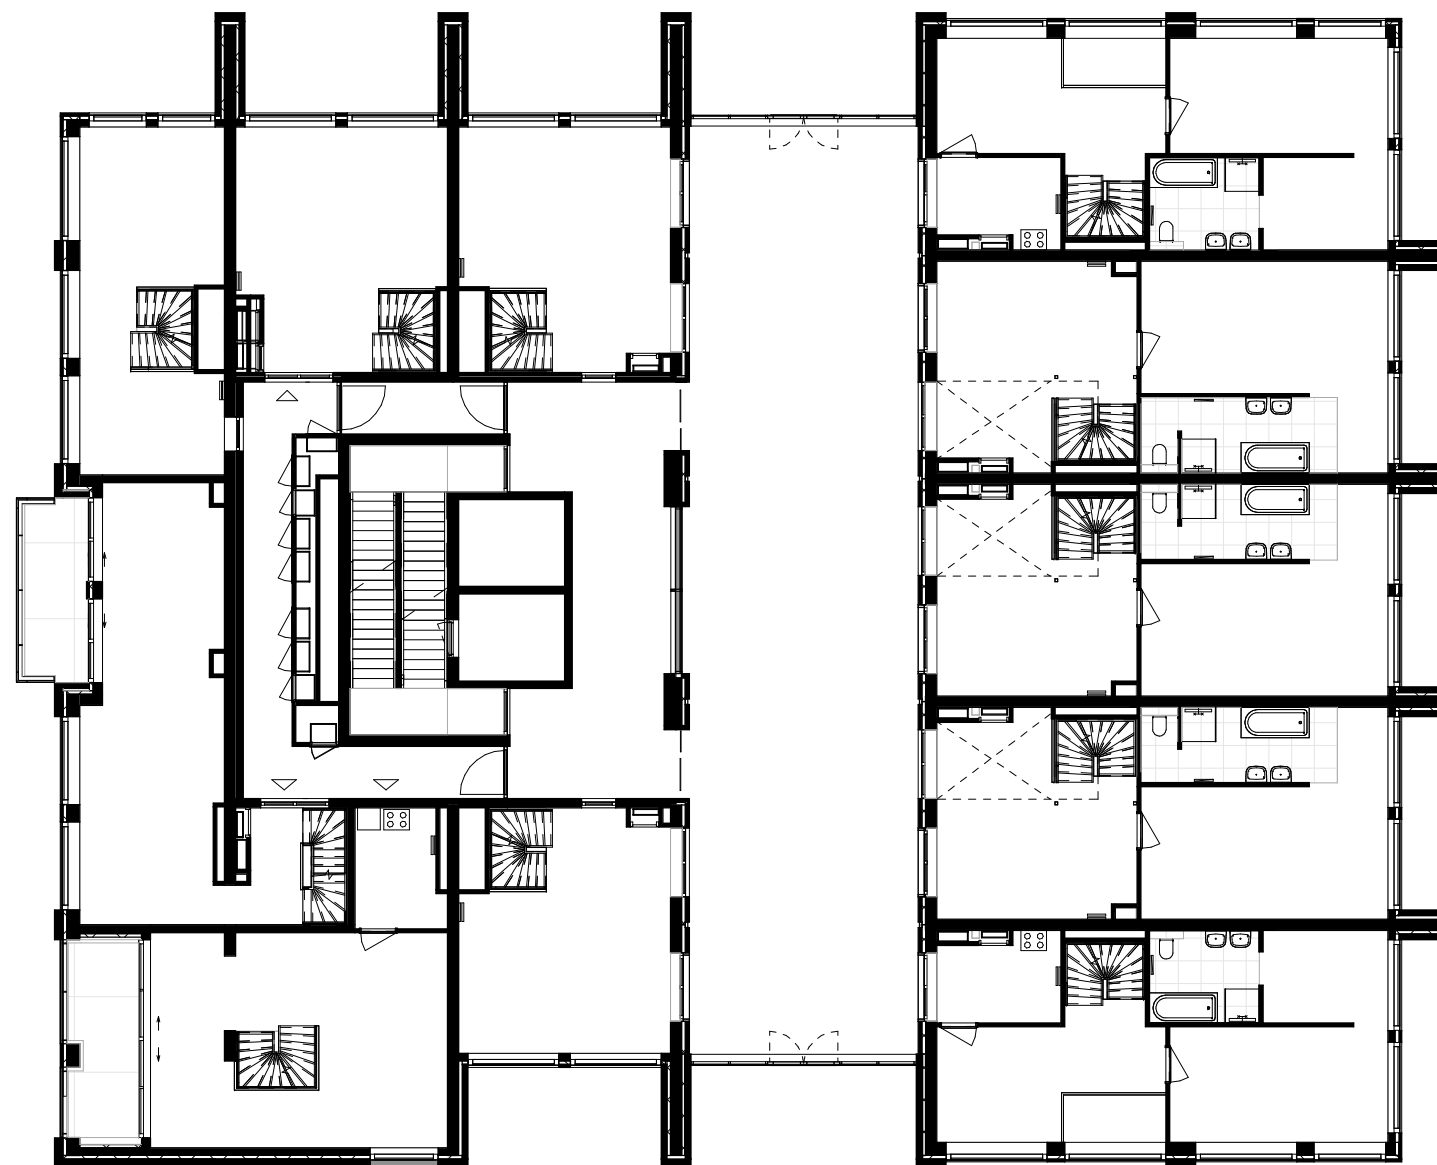

architect

**van  
Bergen Kolpa  
Architecten**

wijnstraat 96-B 3011 TR Rotterdam T 010-4782266 E post@vanbergenkolpa.nl

opdrachtgever

**BPD Ontwikkeling BV**

Poortweg 2 2612 PA Delft Postbus 752600 AB Delft T 015 268 08 08

project

De Maasbode

fase

Van Bergen Kolpa Architecten

datum/wijziging

26-10-2020

status

Definitief

tekeningnummer

VK-A3-6

bestandsnaam

5031

schaal

1 : 200

papierformaat

A3

plattegrond laag 5B



architect

**van  
Bergen Kolpa  
Architecten**

wijnstraat 96-B 3011 TR Rotterdam T 010-4782266 E post@vanbergenkolpa.nl

opdrachtgever

**BPD Ontwikkeling BV**

Poortweg 2 2612 PA Delft Postbus 752600 AB Delft T 015 268 08 08

project

De Maasbode

fase

Van Bergen Kolpa Architecten

datum/wijziging

26-10-2020

status

Definitief

tekeningnummer

VK-A3-7

bestandsnaam

5031

schaal

1 : 200

papierformaat

A3

plattegrond laag 5C



architect

**van  
Bergen Kolpa  
Architecten**

wijnstraat 96-B 3011 TR Rotterdam T 010-4782266 E post@vanbergenkolpa.nl

opdrachtgever

**BPD Ontwikkeling BV**

Poortweg 2 2612 PA Delft Postbus 752600 AB Delft T 015 268 08 08

project

De Maasbode

fase

Van Bergen Kolpa Architecten

datum/wijziging

26-10-2020

status

Definitief

tekeningnummer

VK-A3-8

bestandsnaam

5031


schaal

1 : 200

papierformaat

A3

plattegrond laag 6A

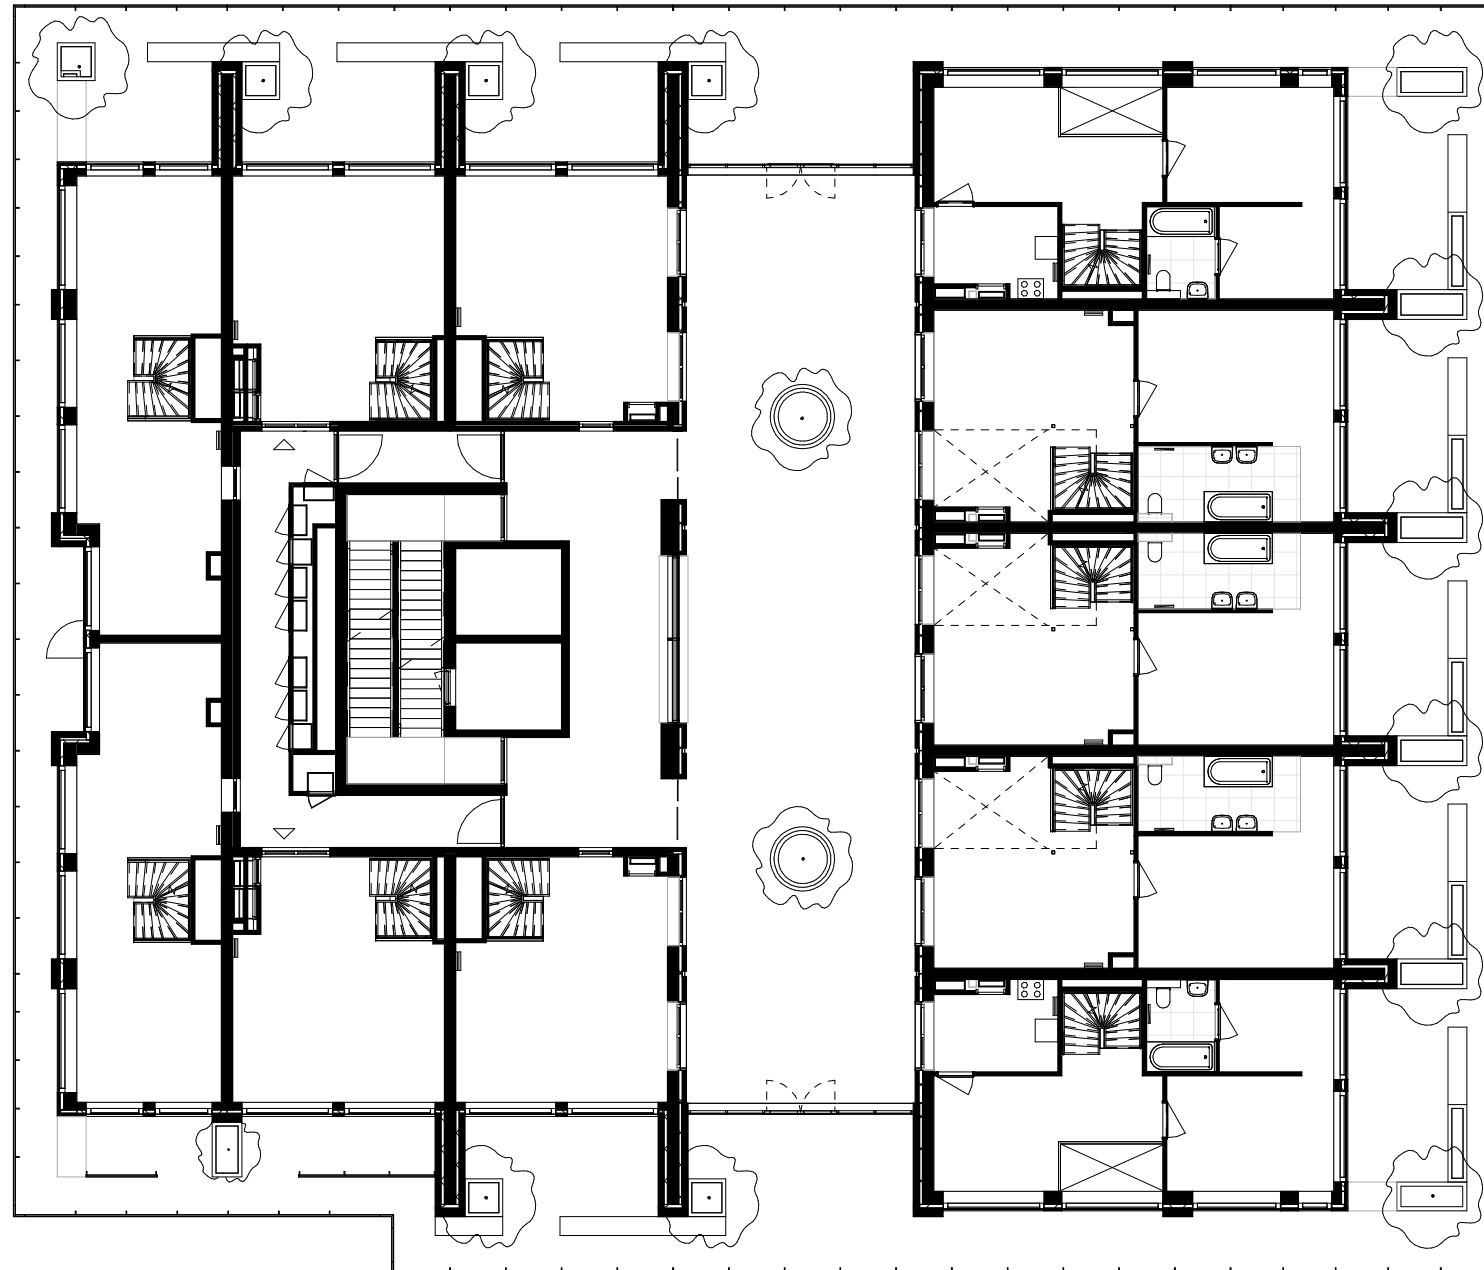

architect

**van  
Bergen Kolpa  
Architecten**

wijnstraat 96-B 3011 TR Rotterdam T 010-4782266 E post@vanbergenkolpa.nl

opdrachtgever

**BPD Ontwikkeling BV**

Poortweg 2 2612 PA Delft Postbus 752600 AB Delft T 015 268 08 08

project

De Maasbode

fase

Van Bergen Kolpa Architecten

datum/wijziging

26-10-2020

status

Definitief

tekeningnummer

VK-A3-9

bestandsnaam

5031

schaal

1 : 200

papierformaat

A3

plattegrond laag 6B



architect

**van  
Bergen Kolpa  
Architecten**

wijnstraat 96-8 3011 TR Rotterdam T 010-4782266 E post@vanbergenkolpa.nl

opdrachtgever

**BPD Ontwikkeling BV**

Poortweg 2 2612 PA Delft Postbus 752600 AB Delft T 015 268 08 08

project

De Maasbode

fase

Van Bergen Kolpa Architecten

datum/wijziging

26-10-2020

status

Definitief

tekeningnummer

VK-A3-10

bestandsnaam

5031


schaal


1 : 200

papierformaat

A3

plattegrond laag 6C

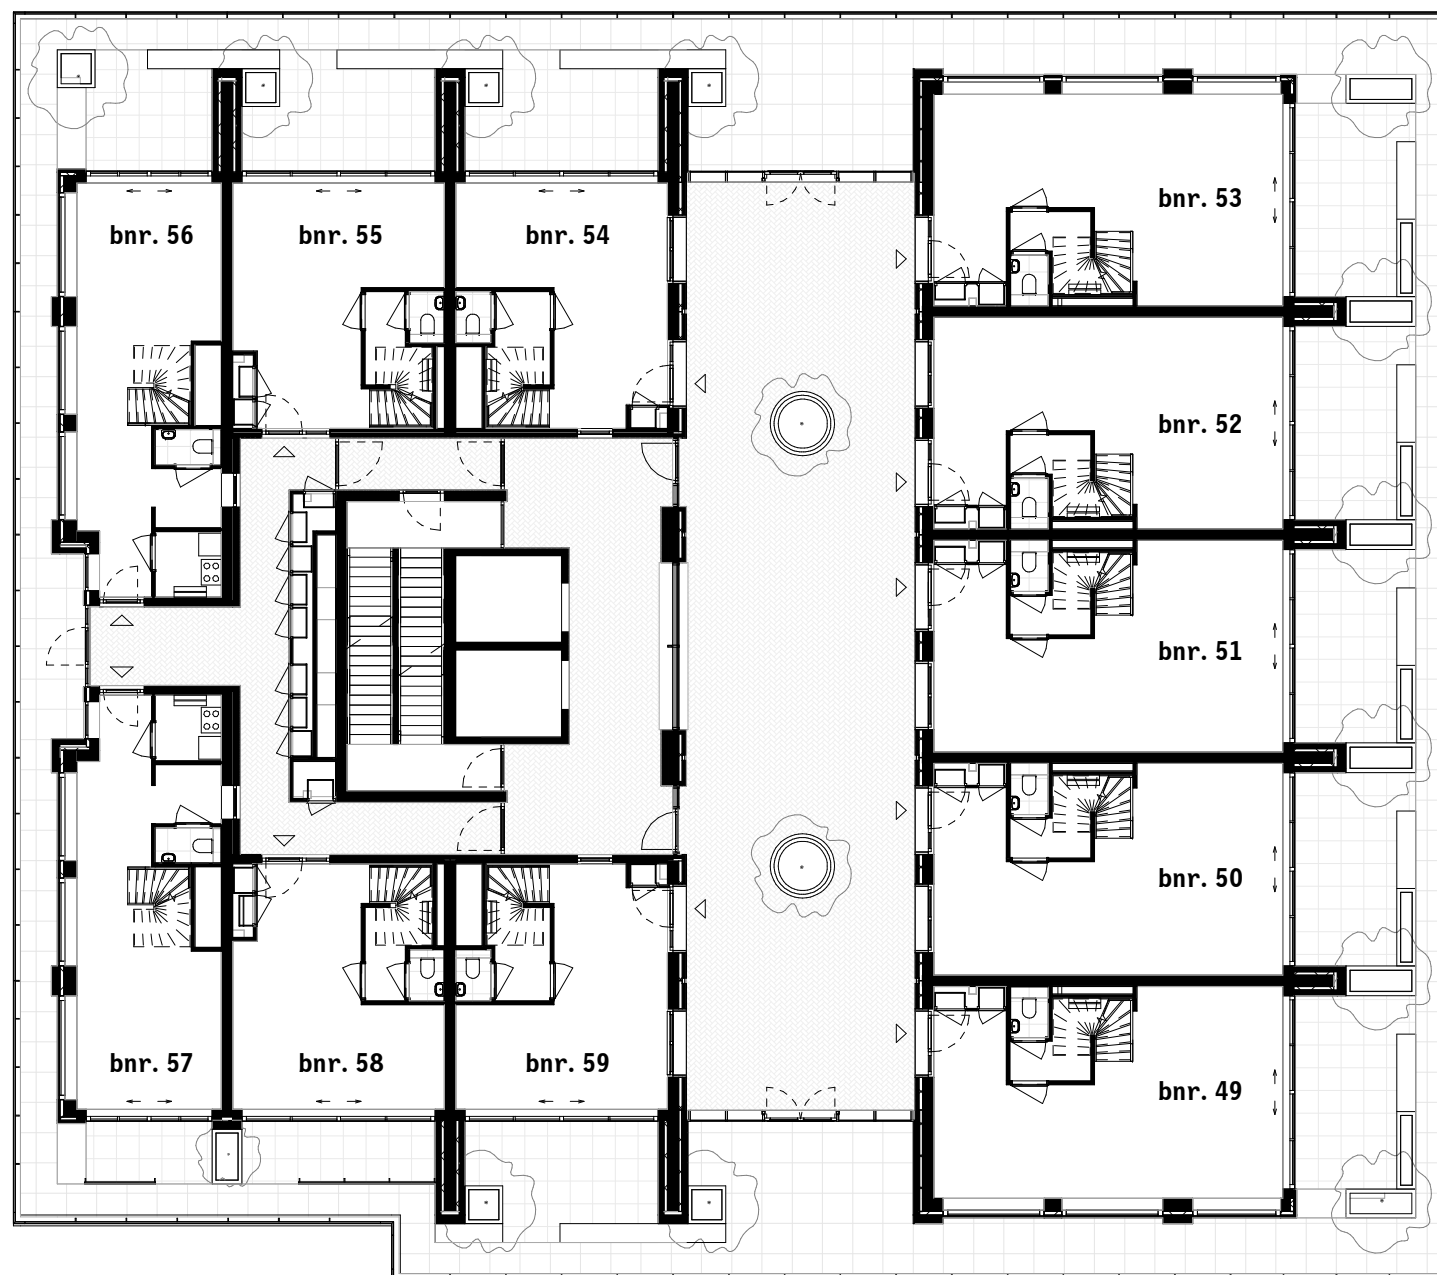

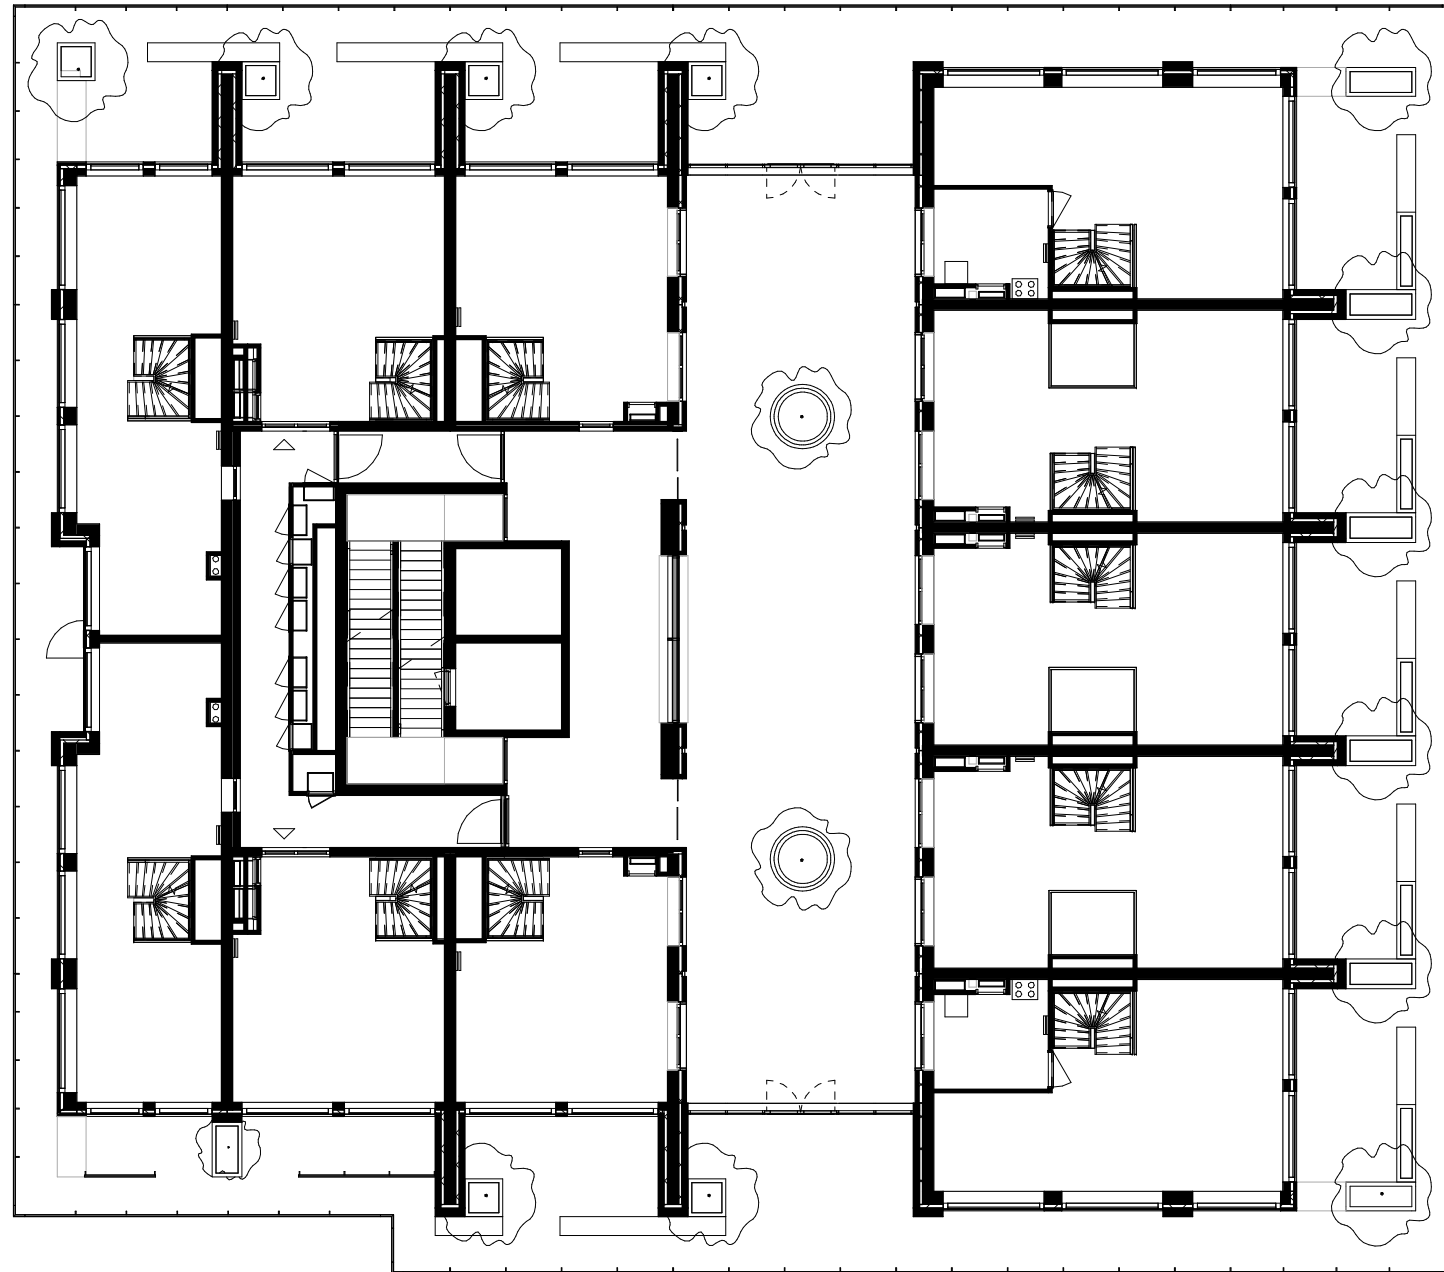

architect

**van  
Bergen Kolpa  
Architecten**

wijnstraat 96-B 3011 TR Rotterdam T 010-4782266 E post@vanbergenkolpa.nl

opdrachtgever

**BPD Ontwikkeling BV**

Poortweg 2 2612 PA Delft Postbus 752600 AB Delft T 015 268 08 08

project

De Maasbode

fase

Van Bergen Kolpa Architecten

datum/wijziging

26-10-2020

status

Definitief

tekeningnummer

VK-A3-12

bestandsnaam

5031


schaal

1 : 200

papierformaat

A3

plattegrond laag 7B

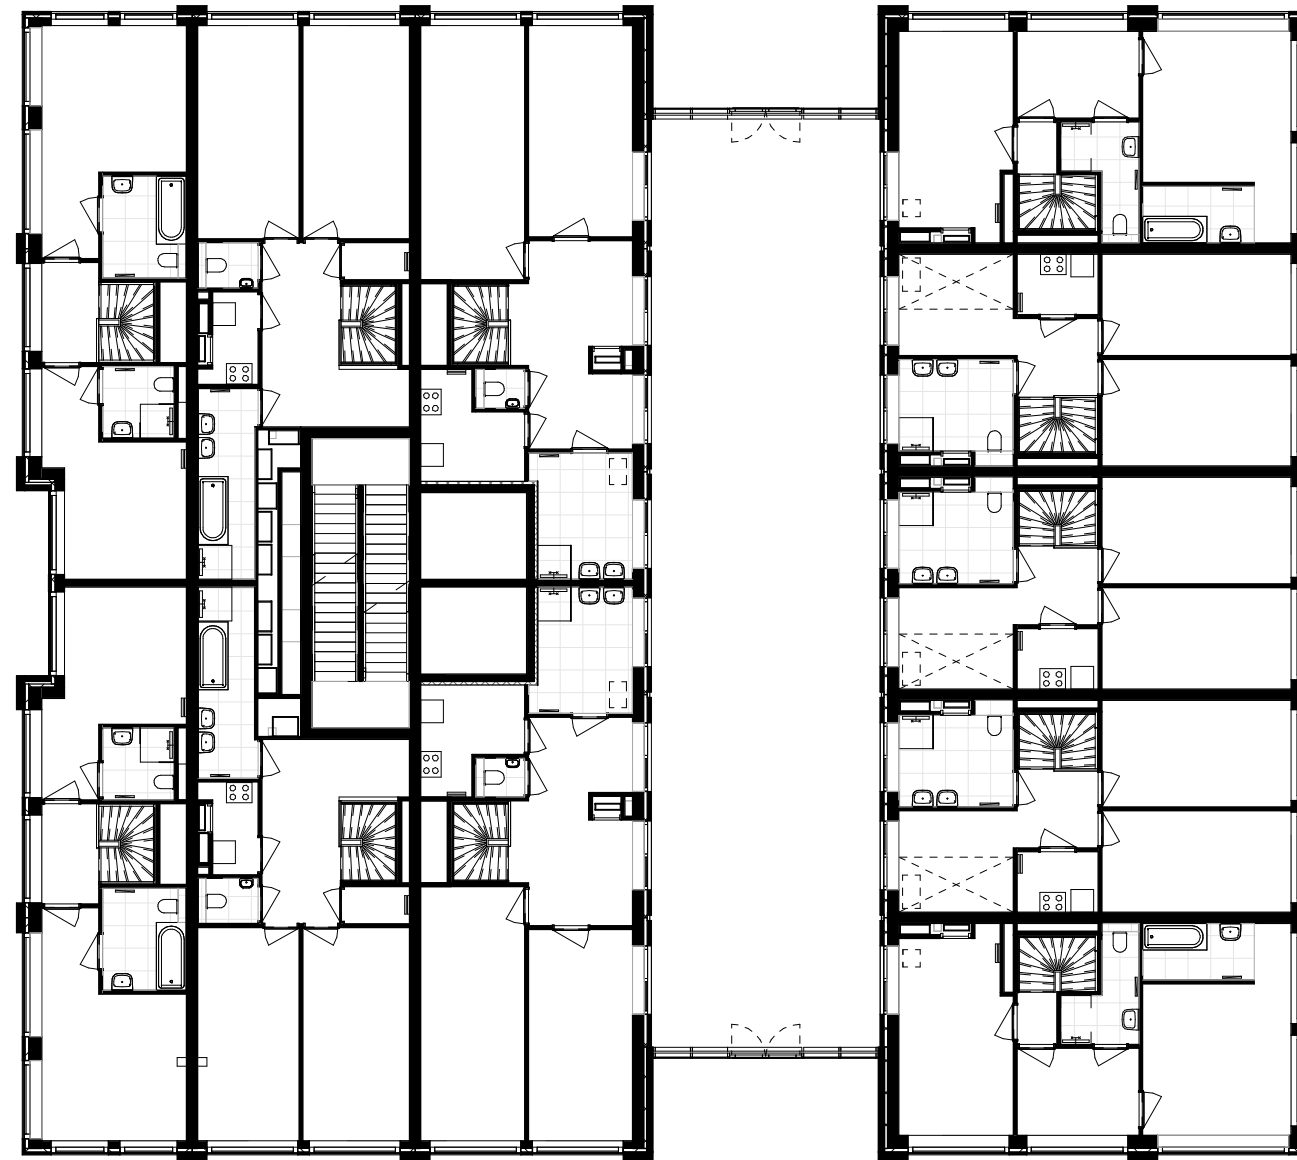

architect

**van  
Bergen Kolpa  
Architecten**

wijnstraat 96-8 3011 TR Rotterdam T 010-4782266 E post@vanbergenkolpa.nl

opdrachtgever

**BPD Ontwikkeling BV**

Poortweg 2 2612 PA Delft Postbus 752600 AB Delft T 015 268 08 08

project

De Maasbode

fase

Van Bergen Kolpa Architecten

datum/wijziging

26-10-2020

status

Definitief

tekeningnummer

VK-A3-13

bestandsnaam

5031

schaal


1 : 200

papierformaat

A3

plattegrond laag 7C



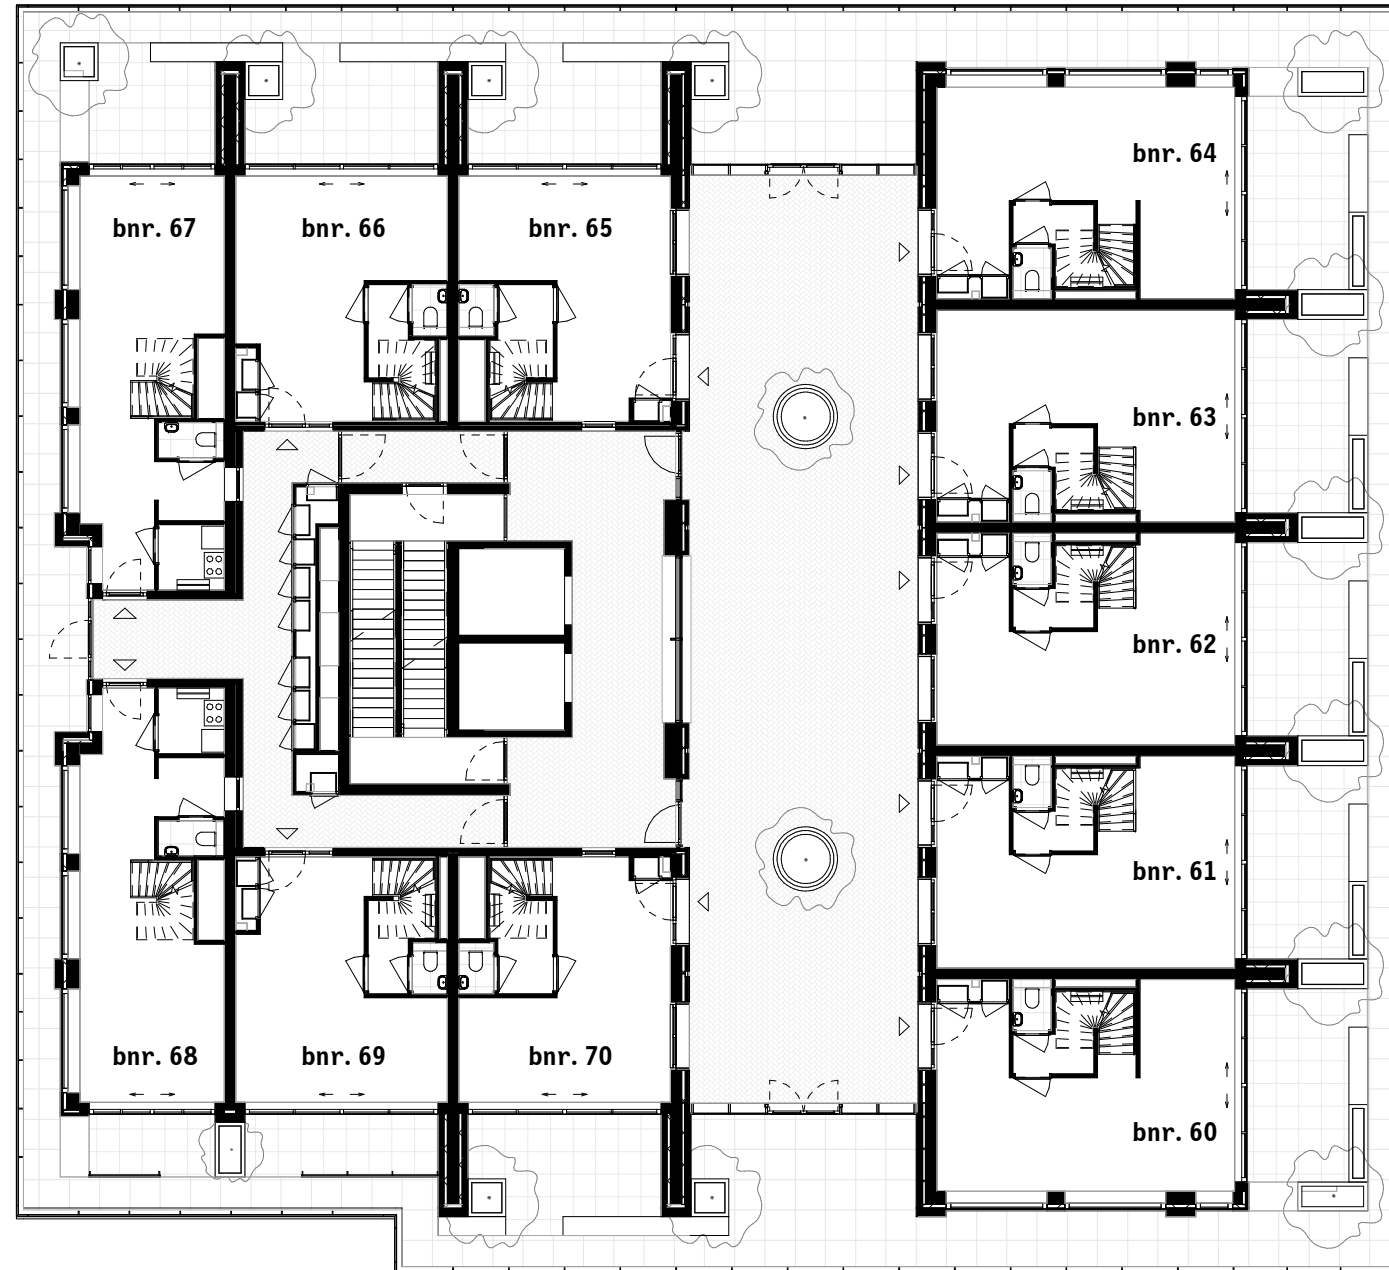

architect

**van  
Bergen Kolpa  
Architecten**

wijnstraat 96-B 3011 TR Rotterdam T 010-4782266 E post@vanbergenkolpa.nl

opdrachtgever

**BPD Ontwikkeling BV**

Poortweg 2 2612 PA Delft Postbus 752600 AB Delft T 015 268 08 08

project

De Maasbode

fase

Van Bergen Kolpa Architecten

datum/wijziging

26-10-2020

status

Definitief

tekeningnummer

VK-A3-14

bestandsnaam

5031


schaal

1 : 200

papierformaat

A3

plattegrond laag 8A

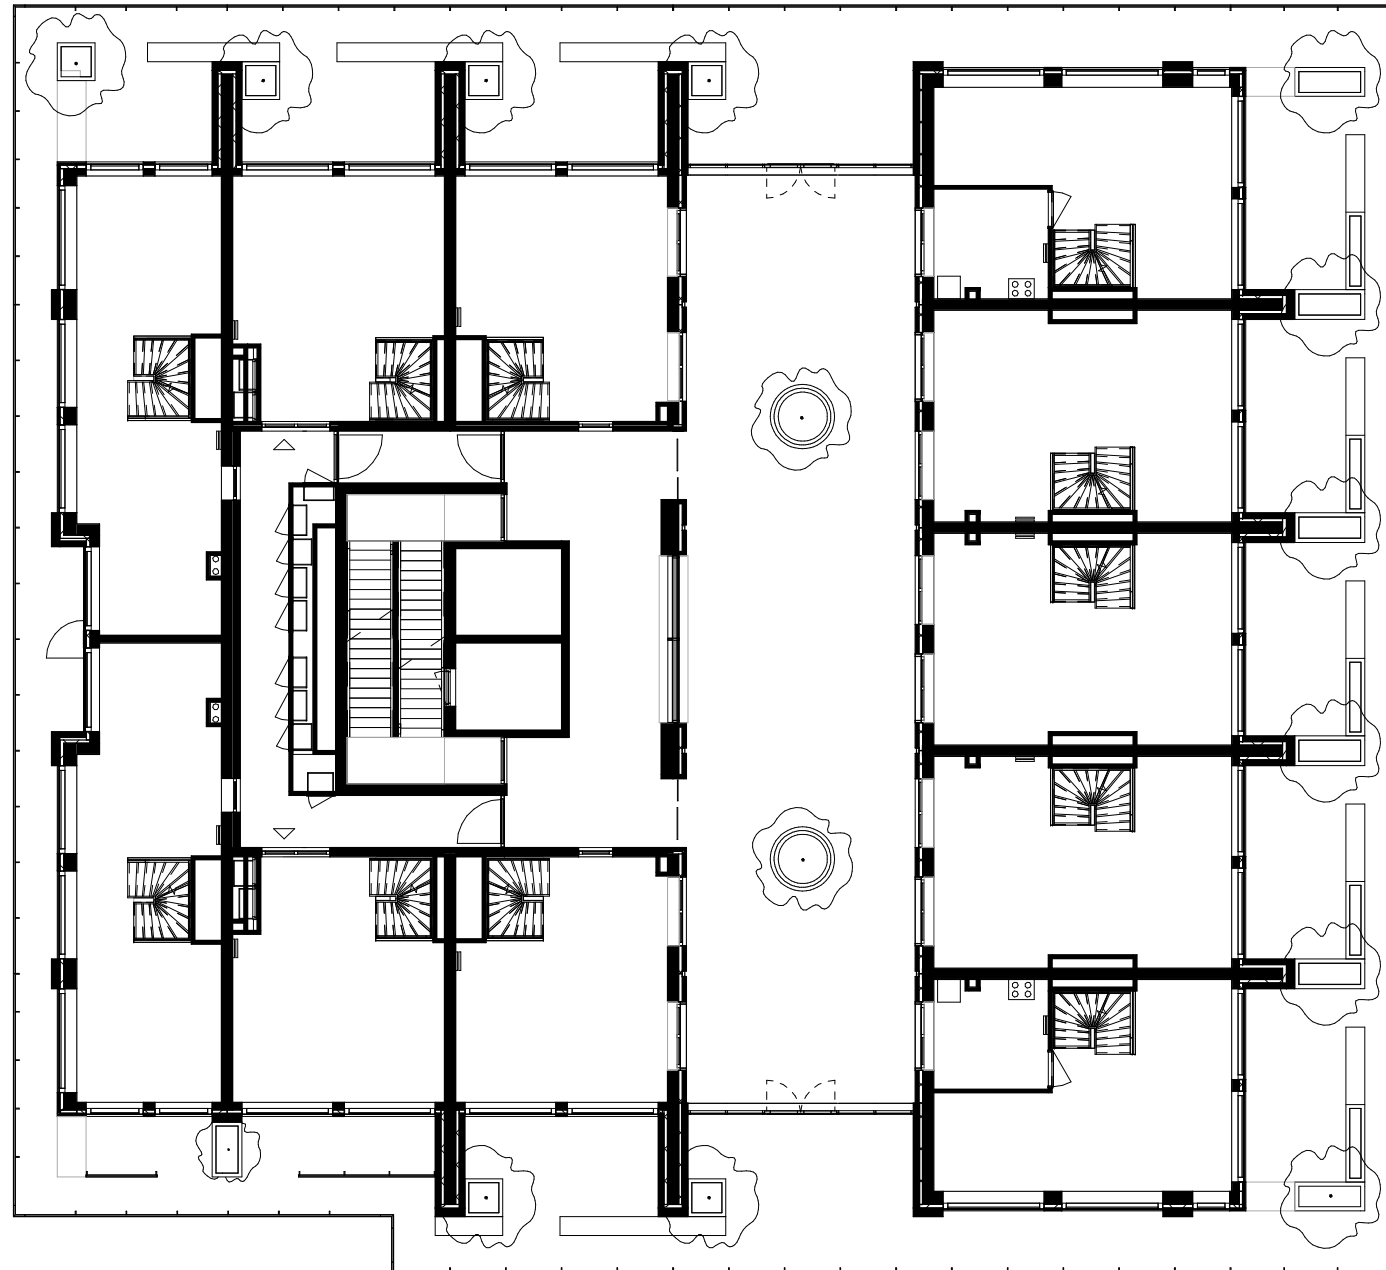

architect

**van  
Bergen Kolpa  
Architecten**

wijnstraat 96-B 3011 TR Rotterdam T 010-4782266 E post@vanbergenkolpa.nl

opdrachtgever

**BPD Ontwikkeling BV**

Poortweg 2 2612 PA Delft Postbus 752600 AB Delft T 015 268 08 08

project

De Maasbode

fase

Van Bergen Kolpa Architecten

datum/wijziging

26-10-2020

status

Definitief

tekeningnummer

VK-A3-15

bestandsnaam

5031


schaal

1 : 200

papierformaat

A3

plattegrond laag 8B

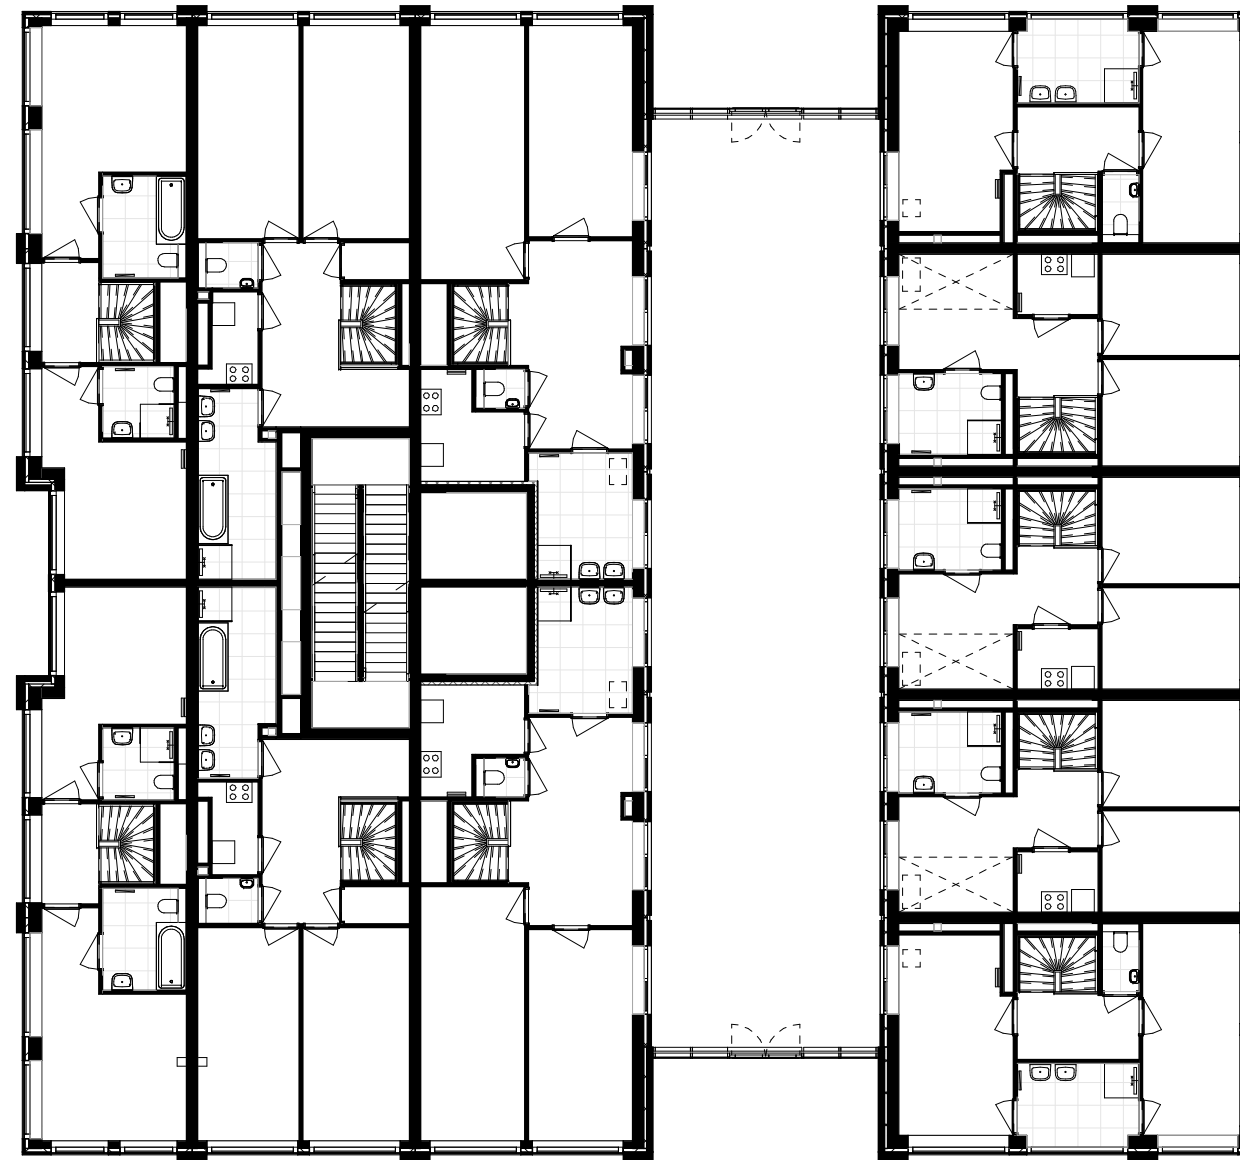

architect

**van  
Bergen Kolpa  
Architecten**

wijnstraat 96-8 3011 TR Rotterdam T 010-4782266 E post@vanbergenkolpa.nl

opdrachtgever

**BPD Ontwikkeling BV**

Poortweg 2 2612 PA Delft Postbus 752600 AB Delft T 015 268 08 08

project

De Maasbode

fase

Van Bergen Kolpa Architecten

datum/wijziging

26-10-2020

status

Definitief

tekeningnummer

VK-A3-16

bestandsnaam

5031


schaal

1 : 200

papierformaat

A3

plattegrond laag 8C

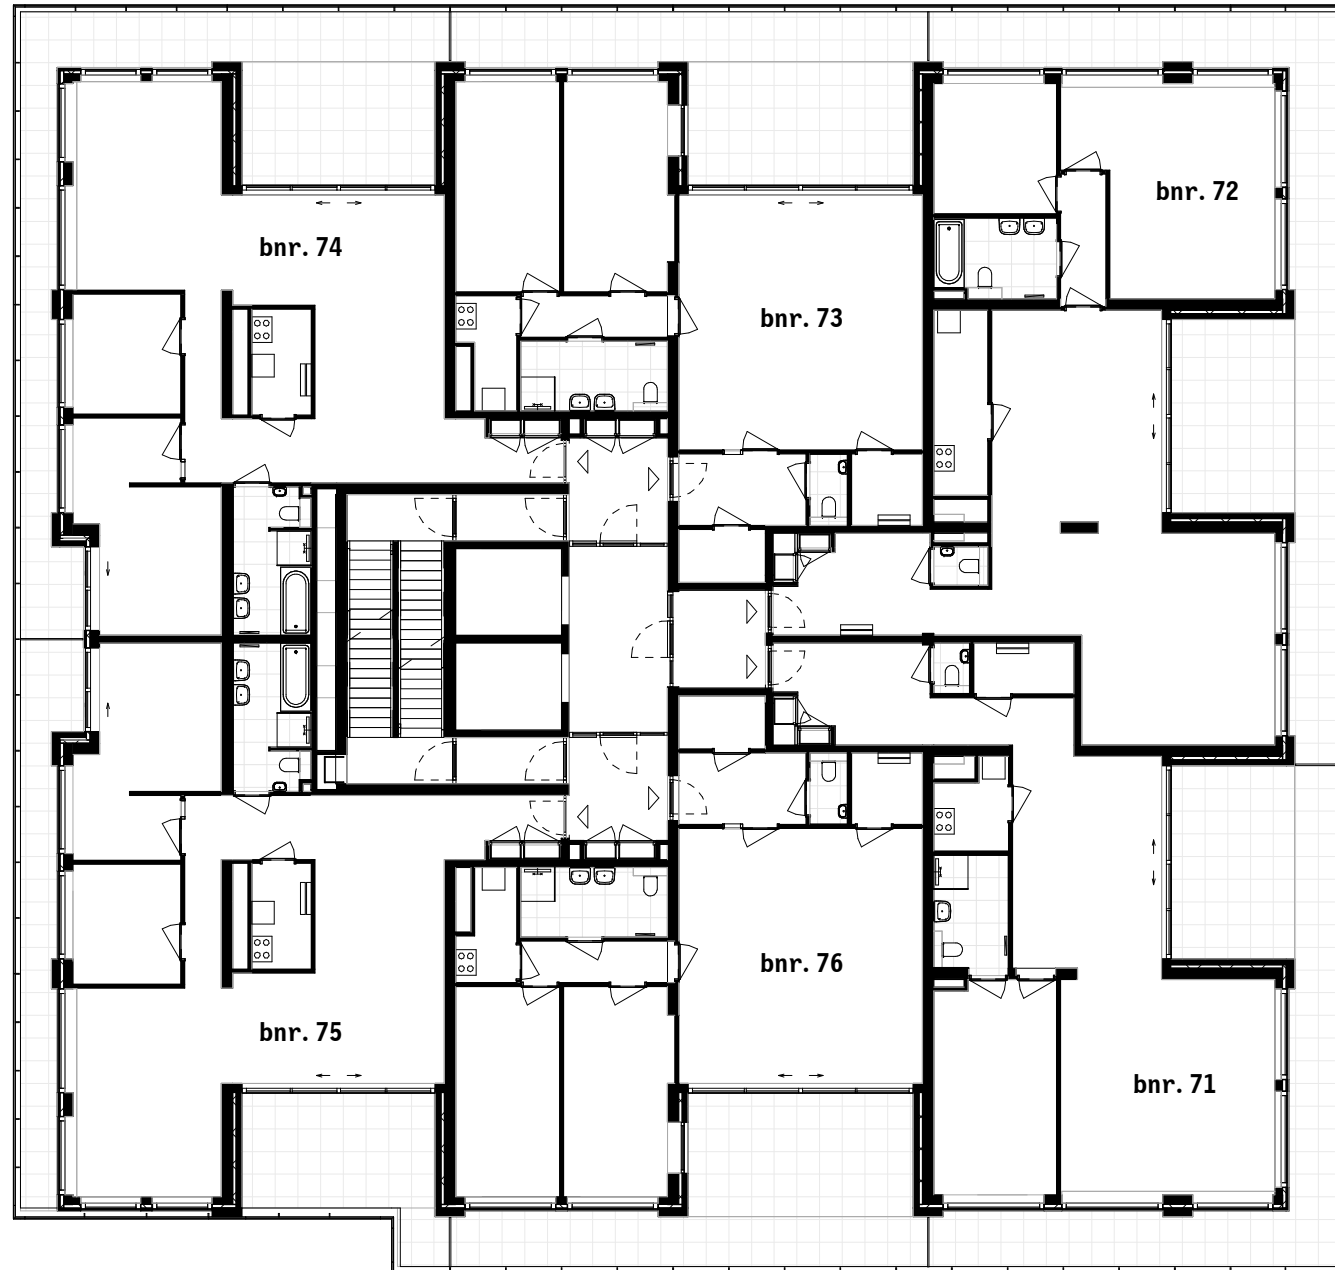

architect

**van  
Bergen Kolpa  
Architecten**

wijnstraat 96-B 3011 TR Rotterdam T 010-4782266 E post@vanbergenkolpa.nl

opdrachtgever

**BPD Ontwikkeling BV**

Poortweg 2 2612 PA Delft Postbus 752600 AB Delft T 015 268 08 08

project

De Maasbode

fase

Van Bergen Kolpa Architecten

datum/wijziging

26-10-2020

status

Definitief

tekeningnummer

VK-A3-17

bestandsnaam

5031


schaal

1 : 200

papierformaat


A3

plattegrond laag 9

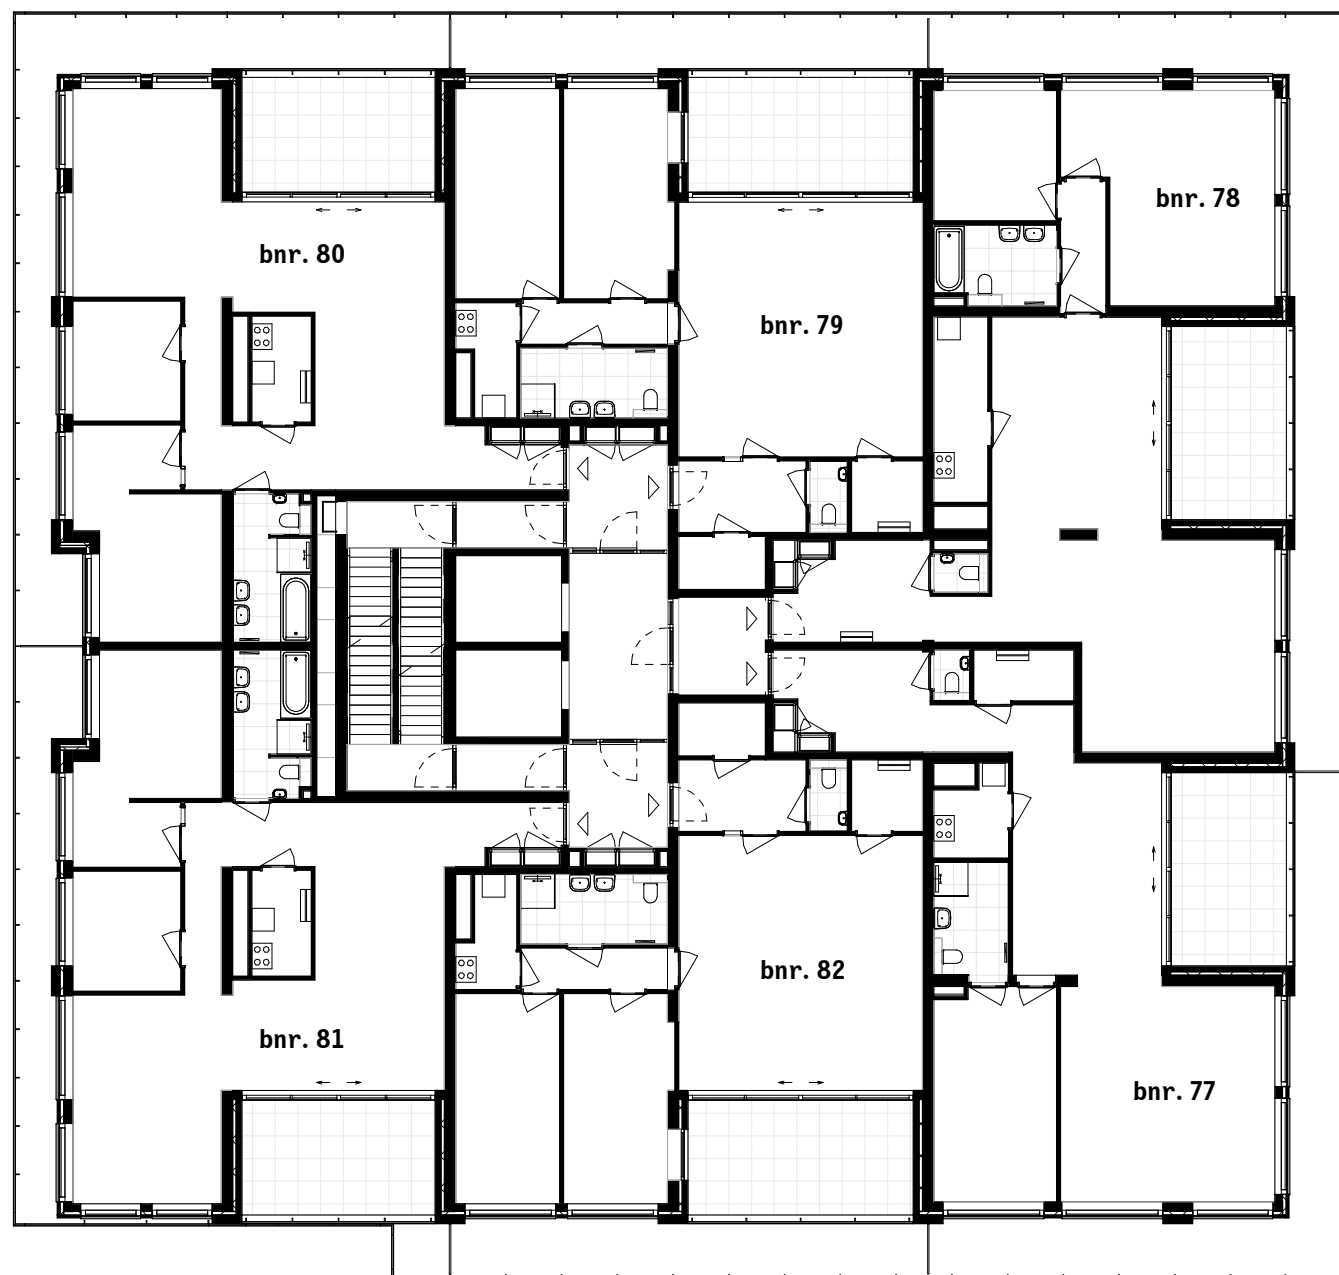




architect <b>van Bergen Kolpa Architecten</b> <small>wijnstraat 96-B 3011 TR Rotterdam T 010-4782266 E post@vanbergenkolpa.nl</small>	opdrachtgever <b>BPD Ontwikkeling BV</b> <small>Poortweg 2 2612 PA Delft Postbus 752600 AB Delft T 015 268 08 08</small>	project De Maasbode	tekeningnummer VK-A3-19	plattegrond laag 11
		fase Van Bergen Kolpa Architecten	bestandsnaam 5031	
datum/wijziging 26-10-2020	schaal 1 : 200			
status Definitief	papierformaat A3			

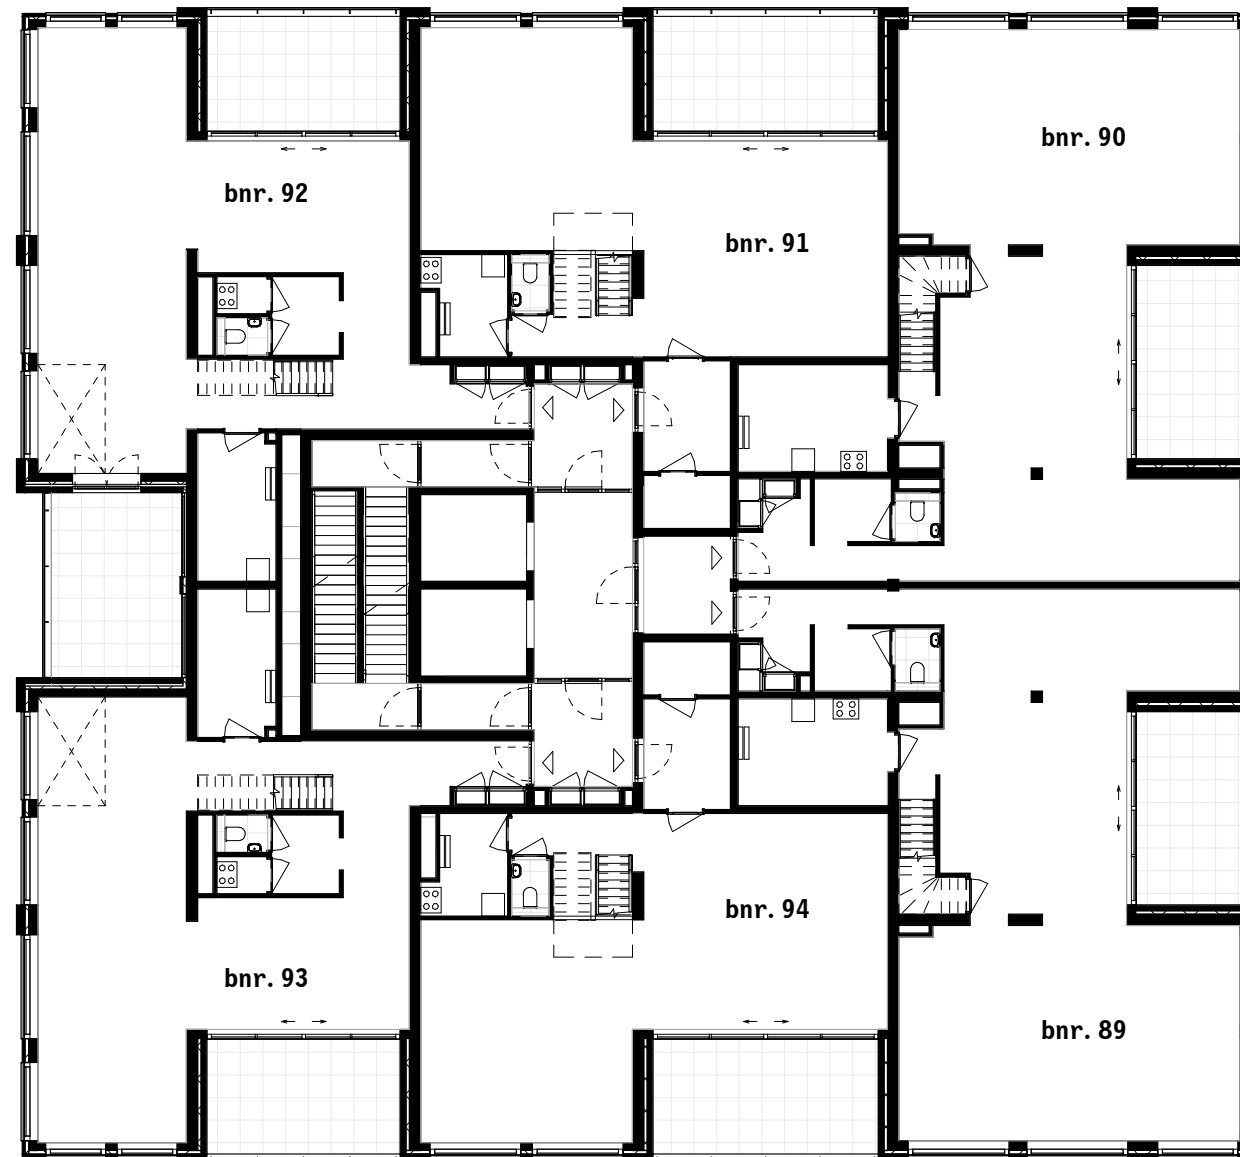

architect <b>van Bergen Kolpa Architecten</b> <small>wijnstraat 96-B 3011 TR Rotterdam T 010-4782266 E post@vanbergenkolpa.nl</small>	opdrachtgever <b>BPD Ontwikkeling BV</b> <small>Poortweg 2 2612 PA Delft Postbus 752600 AB Delft T 015 268 08 08</small>	project De Maasbode	tekeningnummer VK-A3-20	plattegrond laag 12A
		fase Van Bergen Kolpa Architecten	bestandsnaam 5031	
datum/wijziging 26-10-2020	schaal 1 : 200			
status Definitief	papierformaat A3			

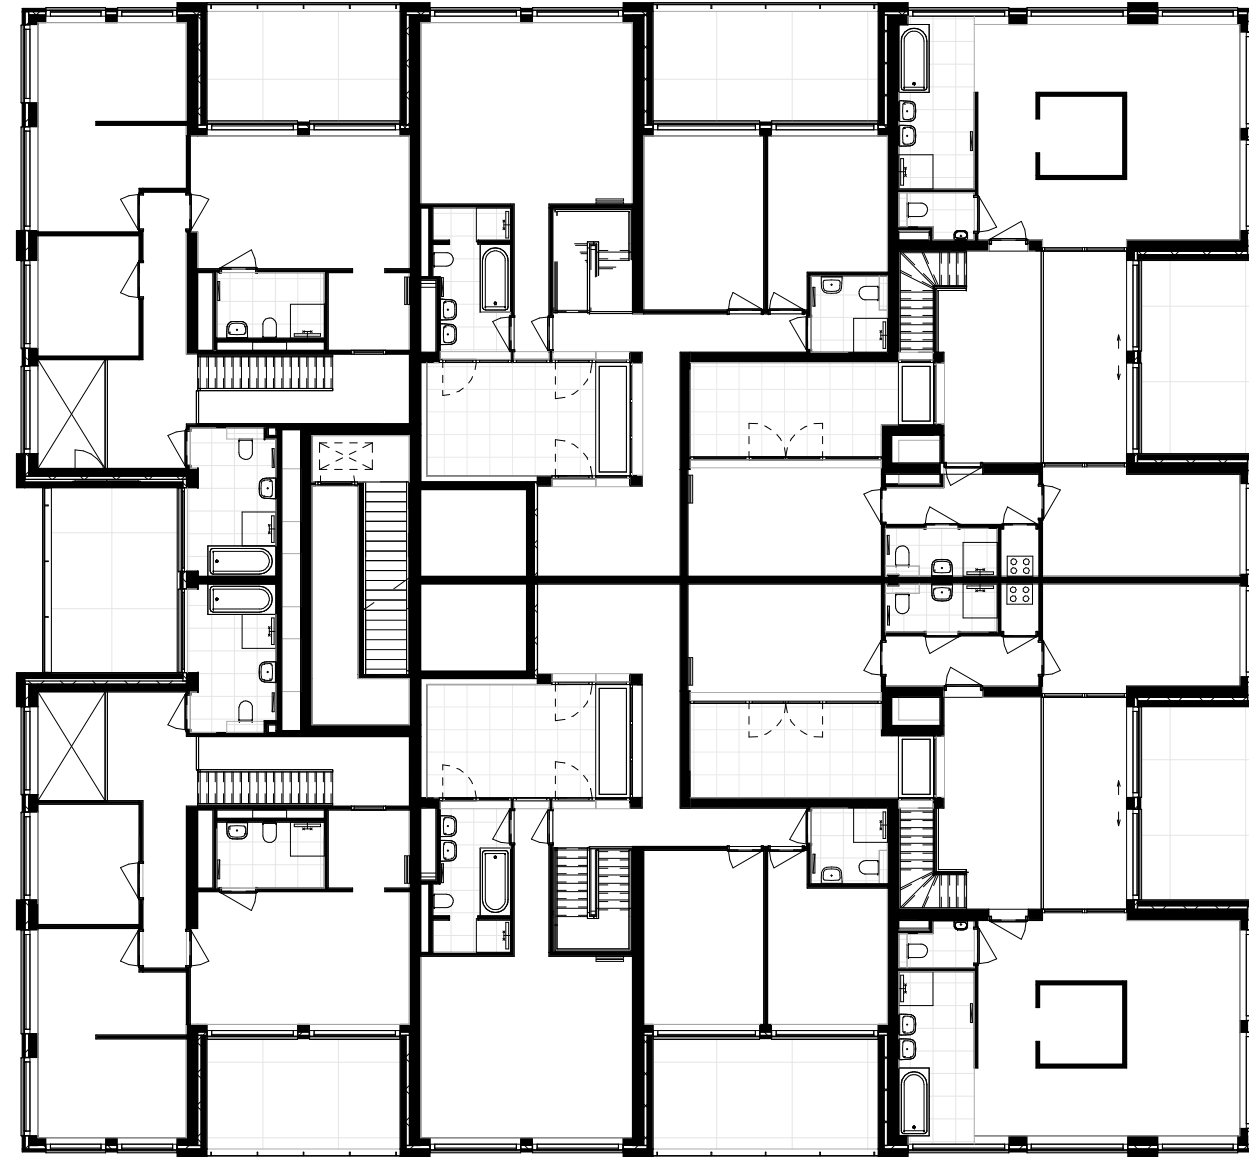

architect

**van  
Bergen Kolpa  
Architecten**

wijnstraat 96-B 3011 TR Rotterdam T 010-4782266 E post@vanbergenkolpa.nl

opdrachtgever

**BPD Ontwikkeling BV**

Poortweg 2 2612 PA Delft Postbus 752600 AB Delft T 015 268 08 08

project

De Maasbode

fase

Van Bergen Kolpa Architecten

datum/wijziging

26-10-2020

status

Definitief

tekeningnummer

VK-A3-21

bestandsnaam

5031

schaal

1 : 200

papierformaat

A3

plattegrond laag 12B