

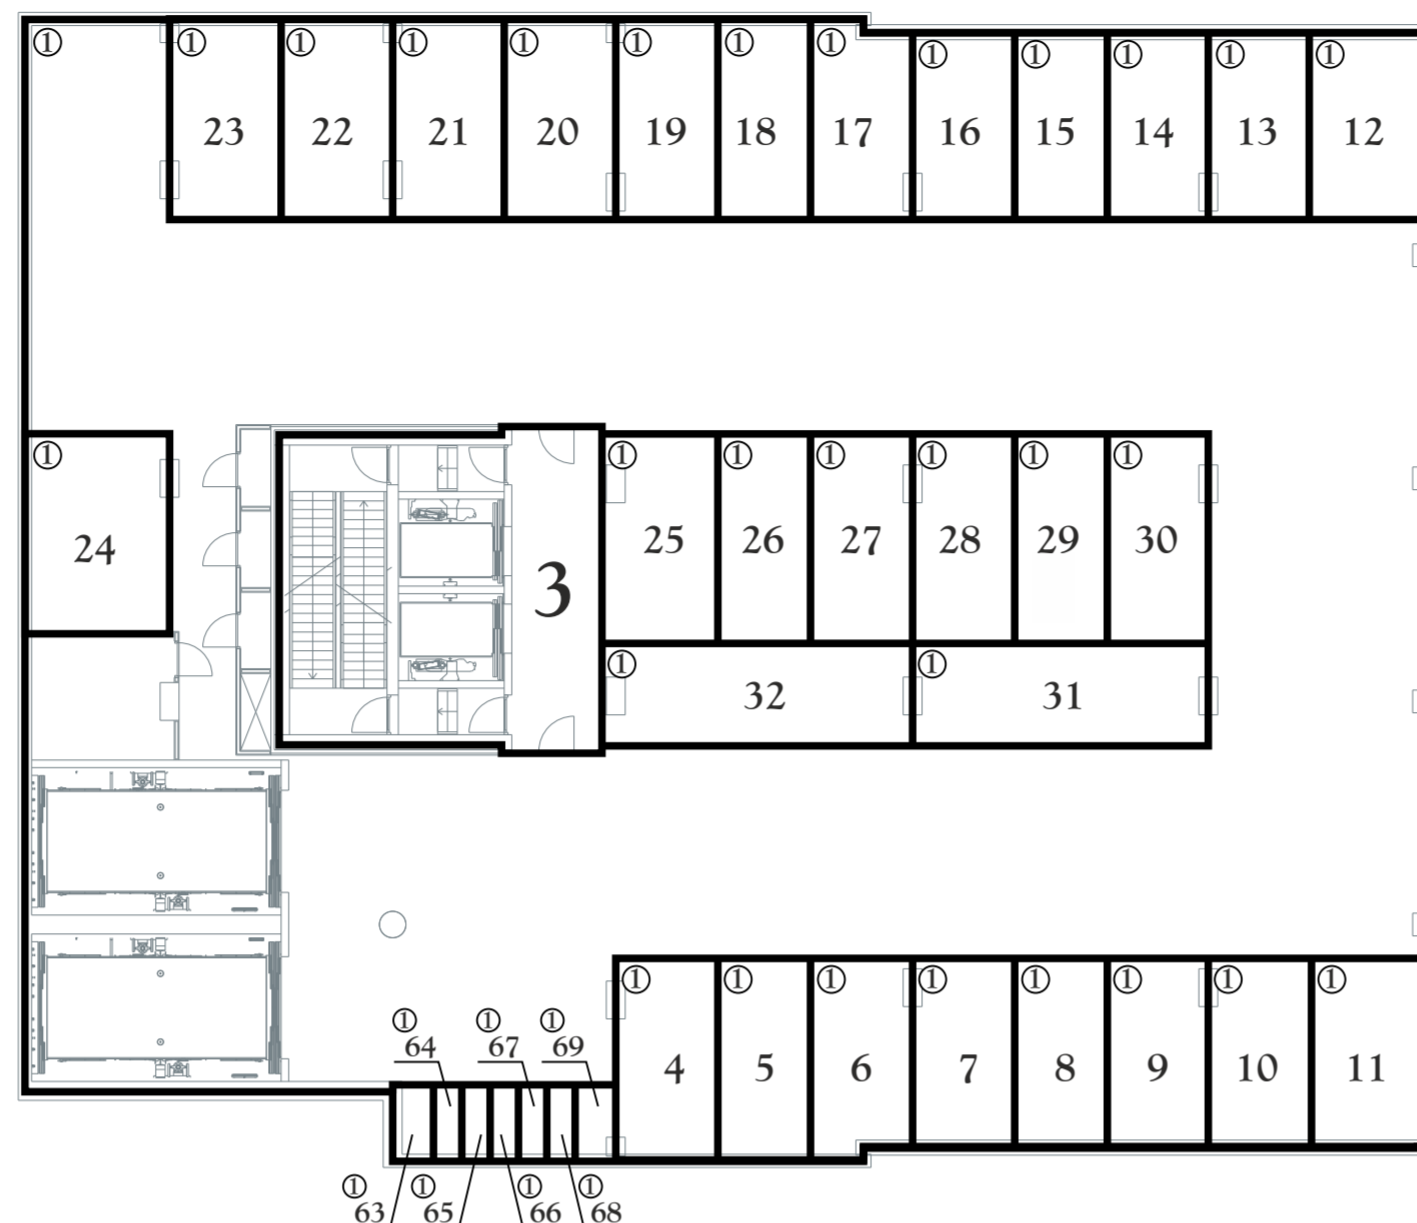


**Legenda**

- Begrenzing van de onderscheidene gedeelten van het gebouw en de grond, die bestemd zijn als afzonderlijk geheel te worden gebruikt en waarvan het uitsluitend gebruik in een appartementsrecht zijn begrepen
- Plattegrond en indeling van het gebouw en de grond, zoals bekend ten tijde van waarmerking
- Digitale kadastrale perceelgrens
- 1234 Appartementsrechtindex
- ①②③ Ondergesplitst appartementsrechtindex

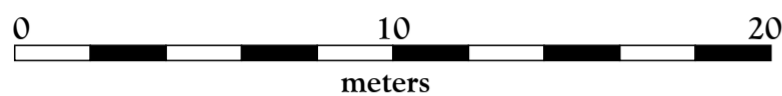

stallinggarage laag -1

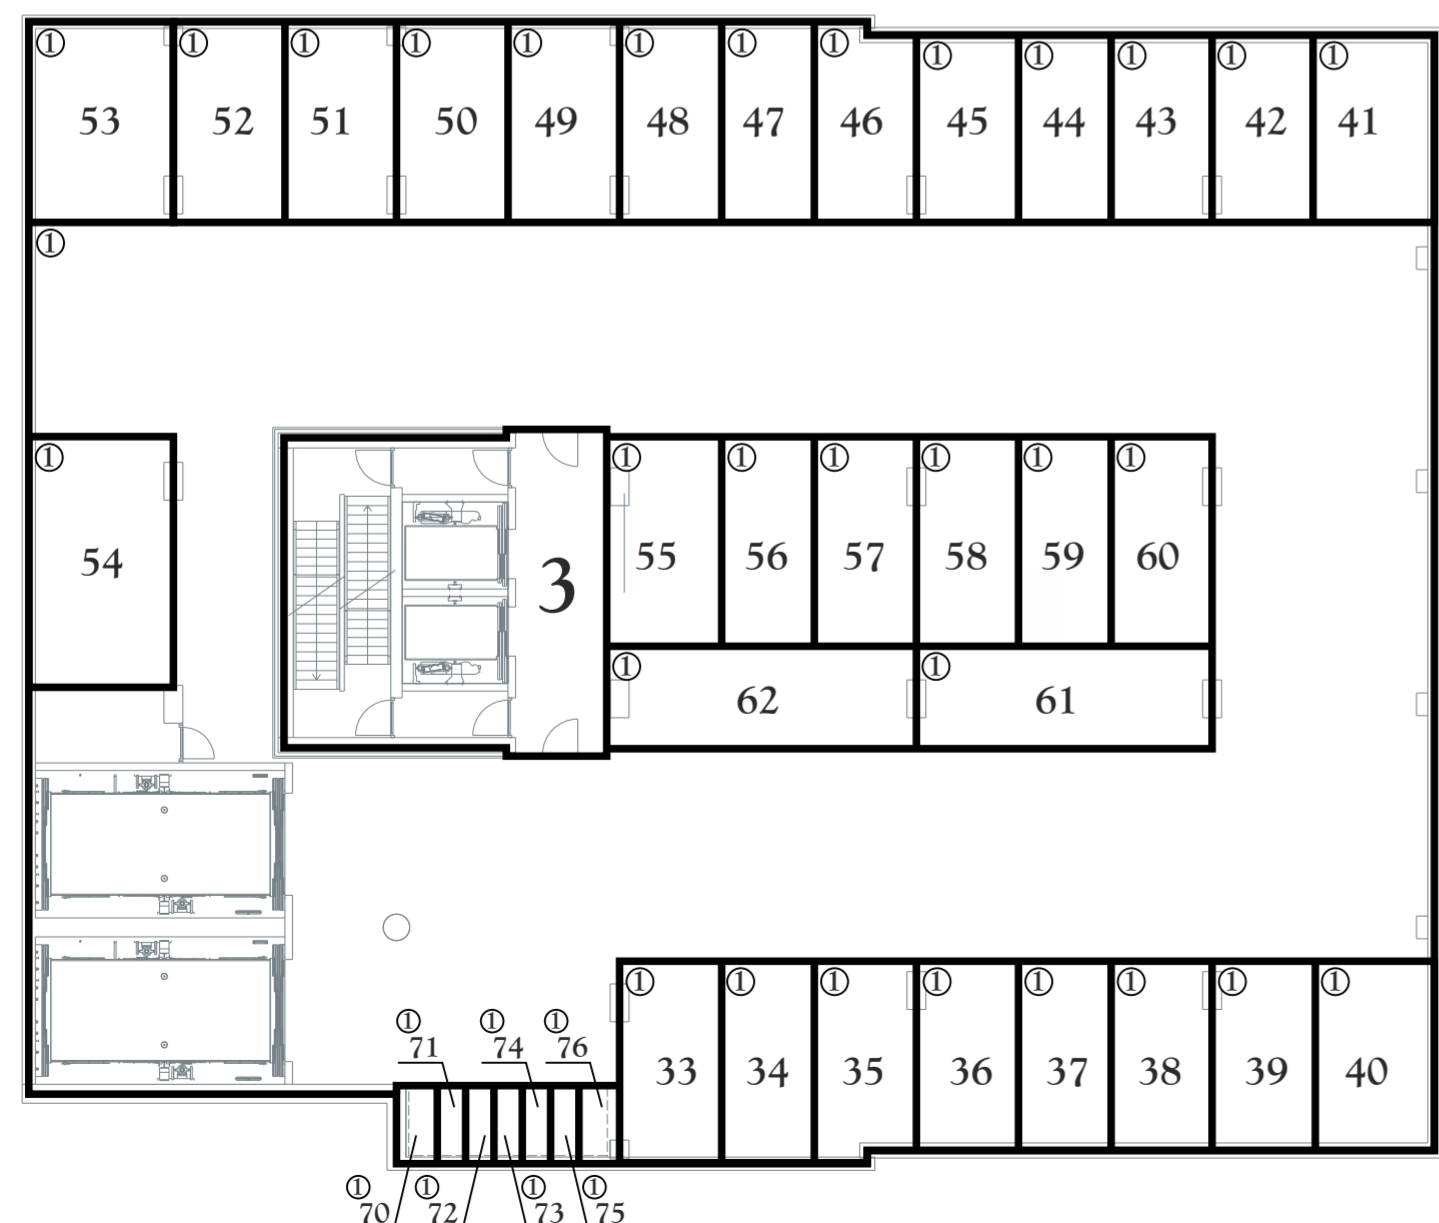


stallinggarage laag -2



**Kadastrale Situatie**

Gemeente Rotterdam  
 Sectie AG  
 Nummer 993 en 1249  
 Schaal 1 : 500

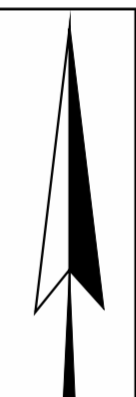

**Concept**

**SPLITSINGSTEKENING**

**Rotterdam  
 Maasbode - Ondersplitsing A2**

Deze tekening behoort bij de aanvraag tot handhaving van het complexnummer bij de voorgenomen ondersplitsing in 3 appartementsrechten (A77 t/m A79) van het appartementsrecht kadastraal bekend in de gemeente Rotterdam sectie AG nummer ..... A2

Rotterdam,  
 De Notaris



|   |  |  |
|---|--|--|
| <b>Depotnummer:</b>   | <b>Complexnummer:</b>  | <b>Vastgesteld d.d.:</b>   |
| <b>Opdrachtgever:</b><br>BPD Ontwikkeling BV Regio Zuid-West<br>Poortweg 2<br>2612 PA Delft | <b>Geerts teken- en adviesburo</b><br>Oude Kerkstraat 62a<br>5507 LD VELDHOVEN<br>tel: 040 205 18 34 | Werknummer: 2020-022<br>Getekend, januari 2020<br>Versie: 18 november 2020<br>V. Versie: 19 oktober 2020<br>Blad 1 van 13 bladen<br>Schaal 1 : 200<br>Formaat A2 |
| mail: Geerts@teken-adviesburo.nl<br>web: Geerts - teken-adviesburo.nl                       |  |  |

Aan deze tekening kunnen géén betrouwbare maten worden ontleend.



**Legenda**

- Begrenzing van de onderscheidene gedeelten van het gebouw en de grond, die bestemd zijn als afzonderlijk geheel te worden gebruikt en waarvan het uitsluitend gebruik in een appartementsrecht zijn begrepen
- Plattegrond en indeling van het gebouw en de grond, zoals bekend ten tijde van waarmerking
- Digitale kadastrale perceelgrens
- 1234 Appartementsrechtindex
- ①②③ Ondergesplitst appartementsrechtindex
- e Fietsstalplaats gebruik enkellaags
- d Fietsstalplaats gebruik dubbellaags (verticaal)

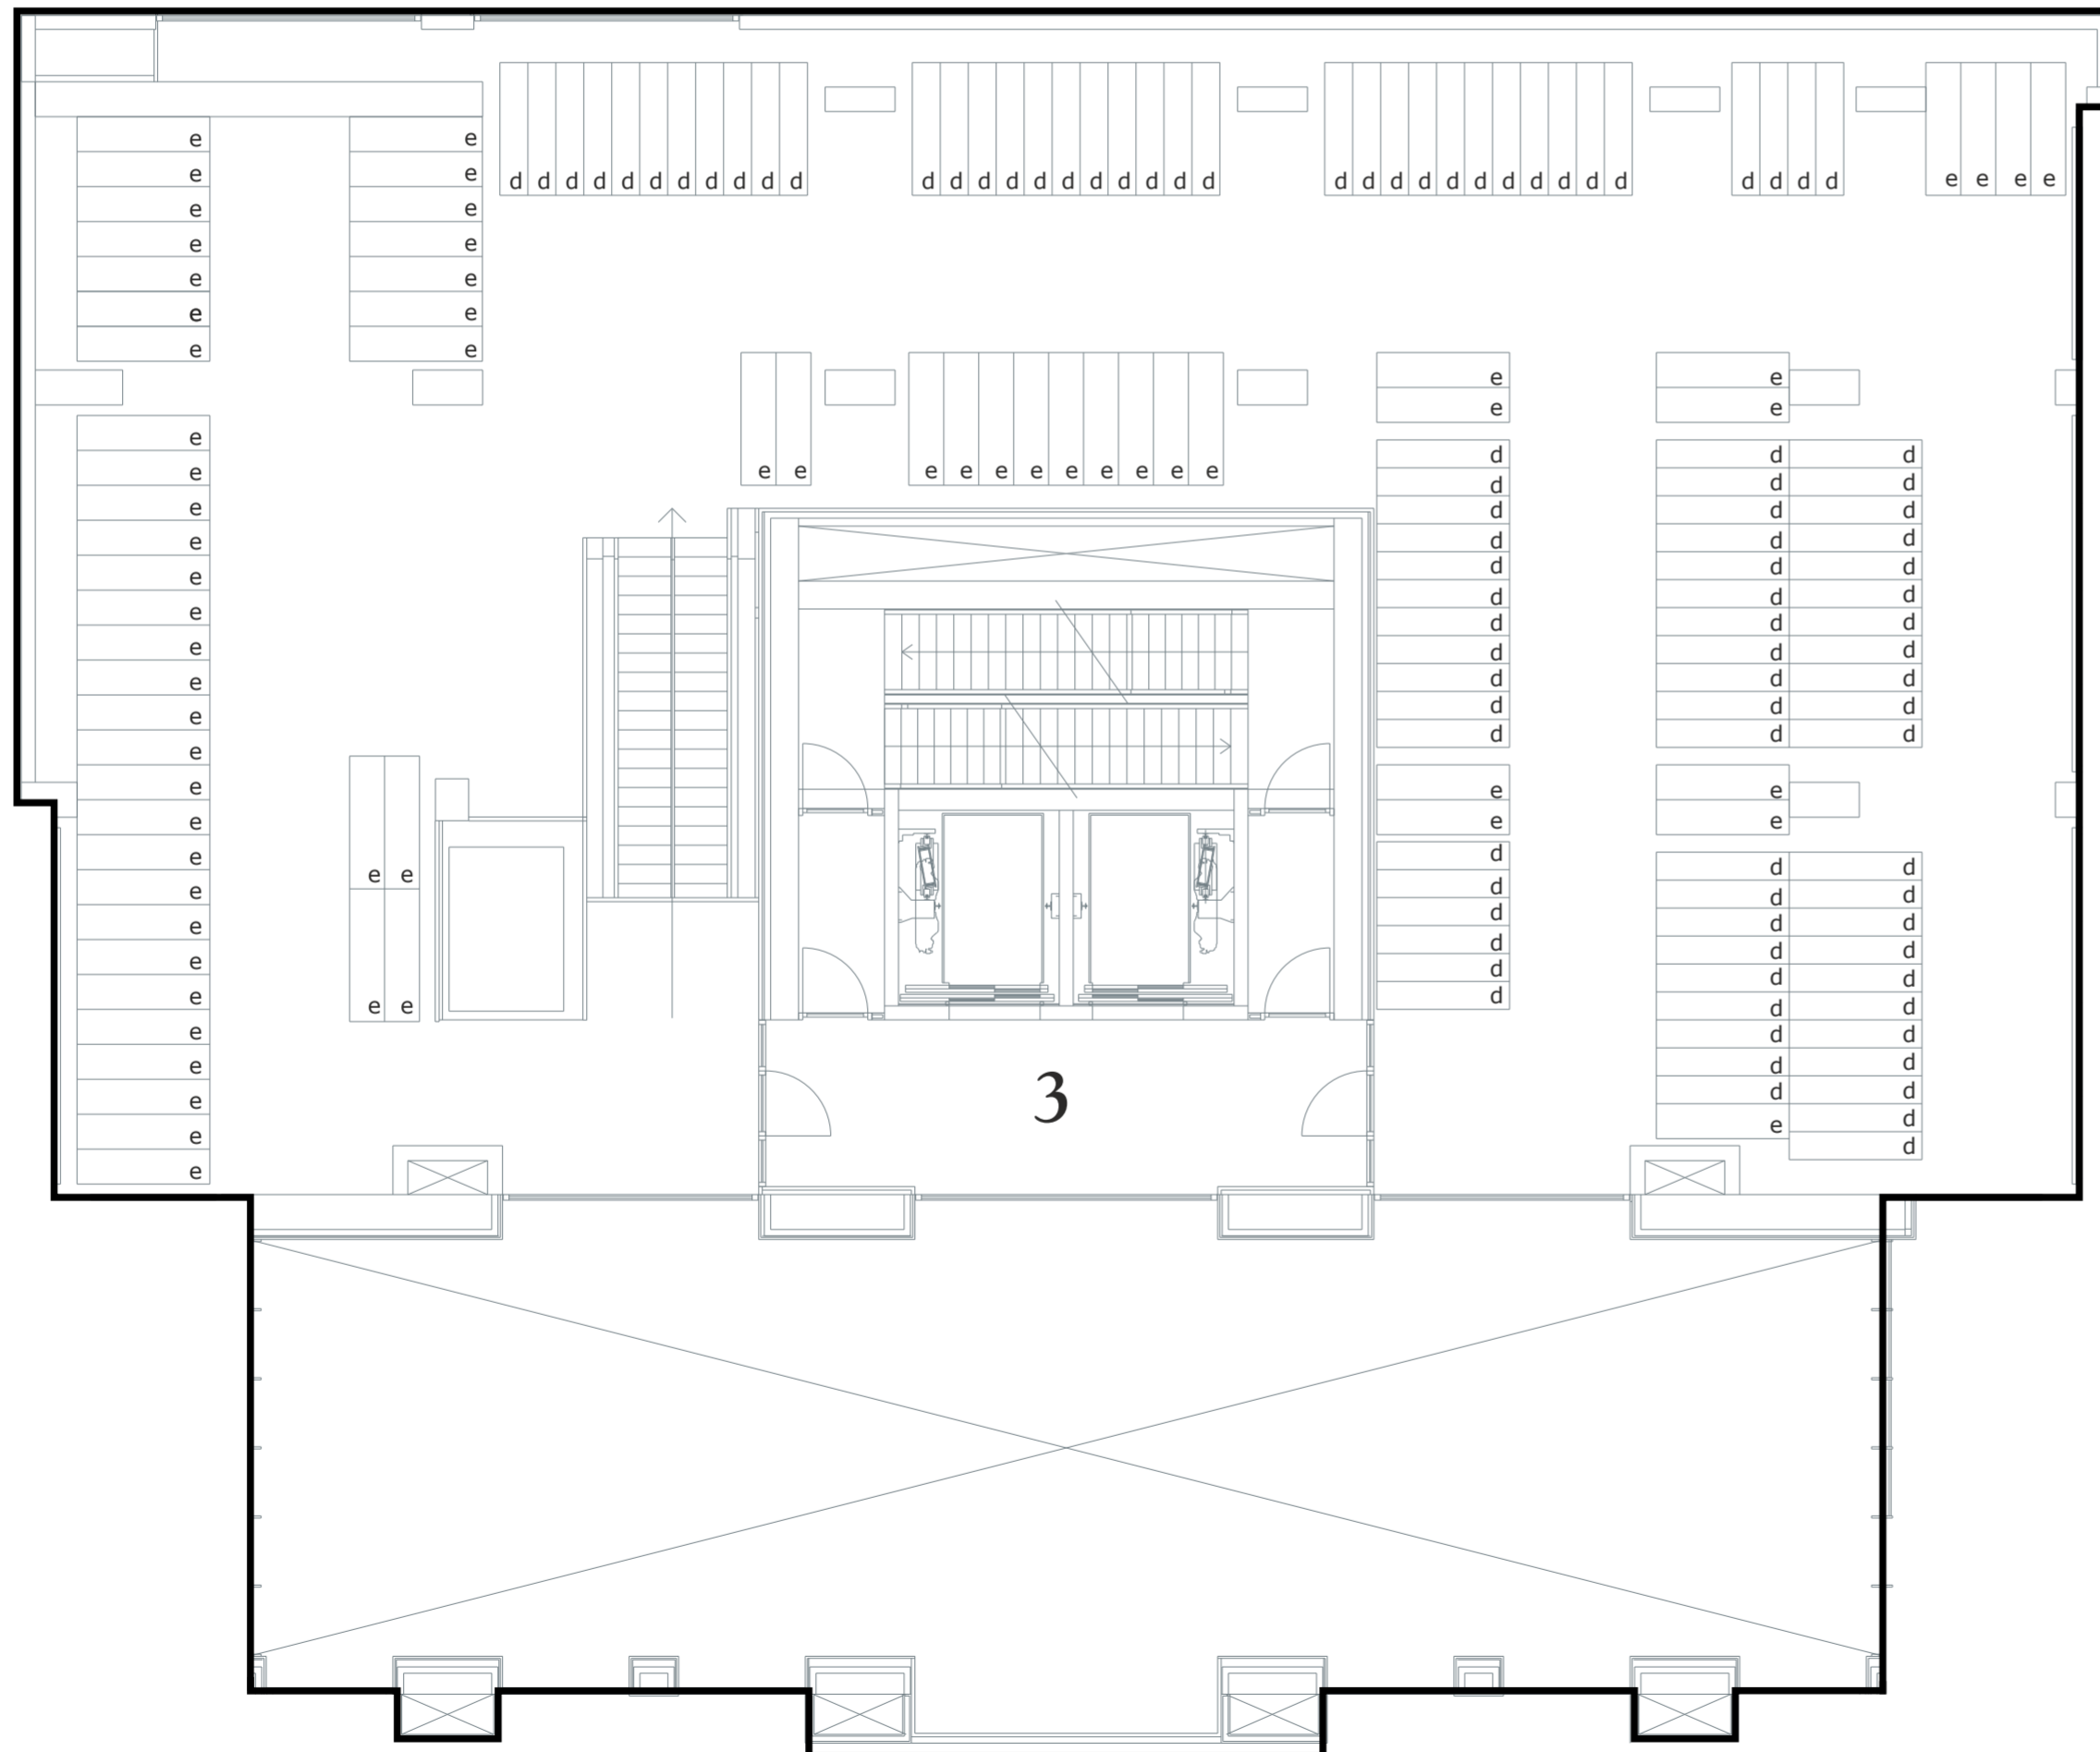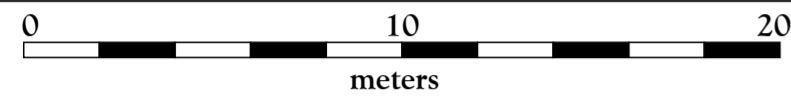

*eerste verdieping uitvergroting fietsenstalling schaal 1:99*



**Kadastrale Situatie**

Gemeente Rotterdam  
 Sectie AG  
 Nummer 993 en 1249  
 Schaal 1 : 500



**Concept**

**SPLITSINGSTEKENING**

**Rotterdam  
 Maasbode - Ondersplitsing A2**

Deze tekening behoort bij de aanvraag tot handhaving van het complexnummer bij de voorgenomen ondersplitsing in 3 appartementsrechten (A77 t/m A79) van het appartementsrecht kadastraal bekend in de gemeente Rotterdam sectie AG nummer ..... A2

Rotterdam,  
 De Notaris

|   |  |  |
|---|--|--|
| <b>Depotnummer:</b>   | <b>Complexnummer:</b>  | <b>Vastgesteld d.d.:</b>   |
| <b>Opdrachtgever:</b><br>BPD Ontwikkeling BV Regio Zuid-West<br>Poortweg 2<br>2612 PA Delft | <b>Geerts teken- en adviesburo</b><br>Oude Kerkstraat 62a<br>5507 LD VELDHOVEN<br>tel: 040 205 18 34 | Werknummer: 2020-022<br>Getekend, januari 2020<br>Versie: 18 november 2020<br>V. Versie: 19 oktober 2020<br>Schaal 1 : 200<br>Formaat A2 |





mail: Geerts@teken-adviesburo.nl  
 web: Geerts - teken-adviesburo.nl


Aan deze tekening kunnen géén betrouwbare maten worden ontleend.

**Legenda**

- Begrenzing van de onderscheidene gedeelten van het gebouw en de grond, die bestemd zijn als afzonderlijk geheel te worden gebruikt en waarvan het uitsluitend gebruik in een appartementsrecht zijn begrepen
- Plattegrond en indeling van het gebouw en de grond, zoals bekend ten tijde van waarmede
- Digitale kadastrale perceelgrens
- 1234 Appartementsrechtindex
- ①②③ Ondergesplitst appartementsrechtindex

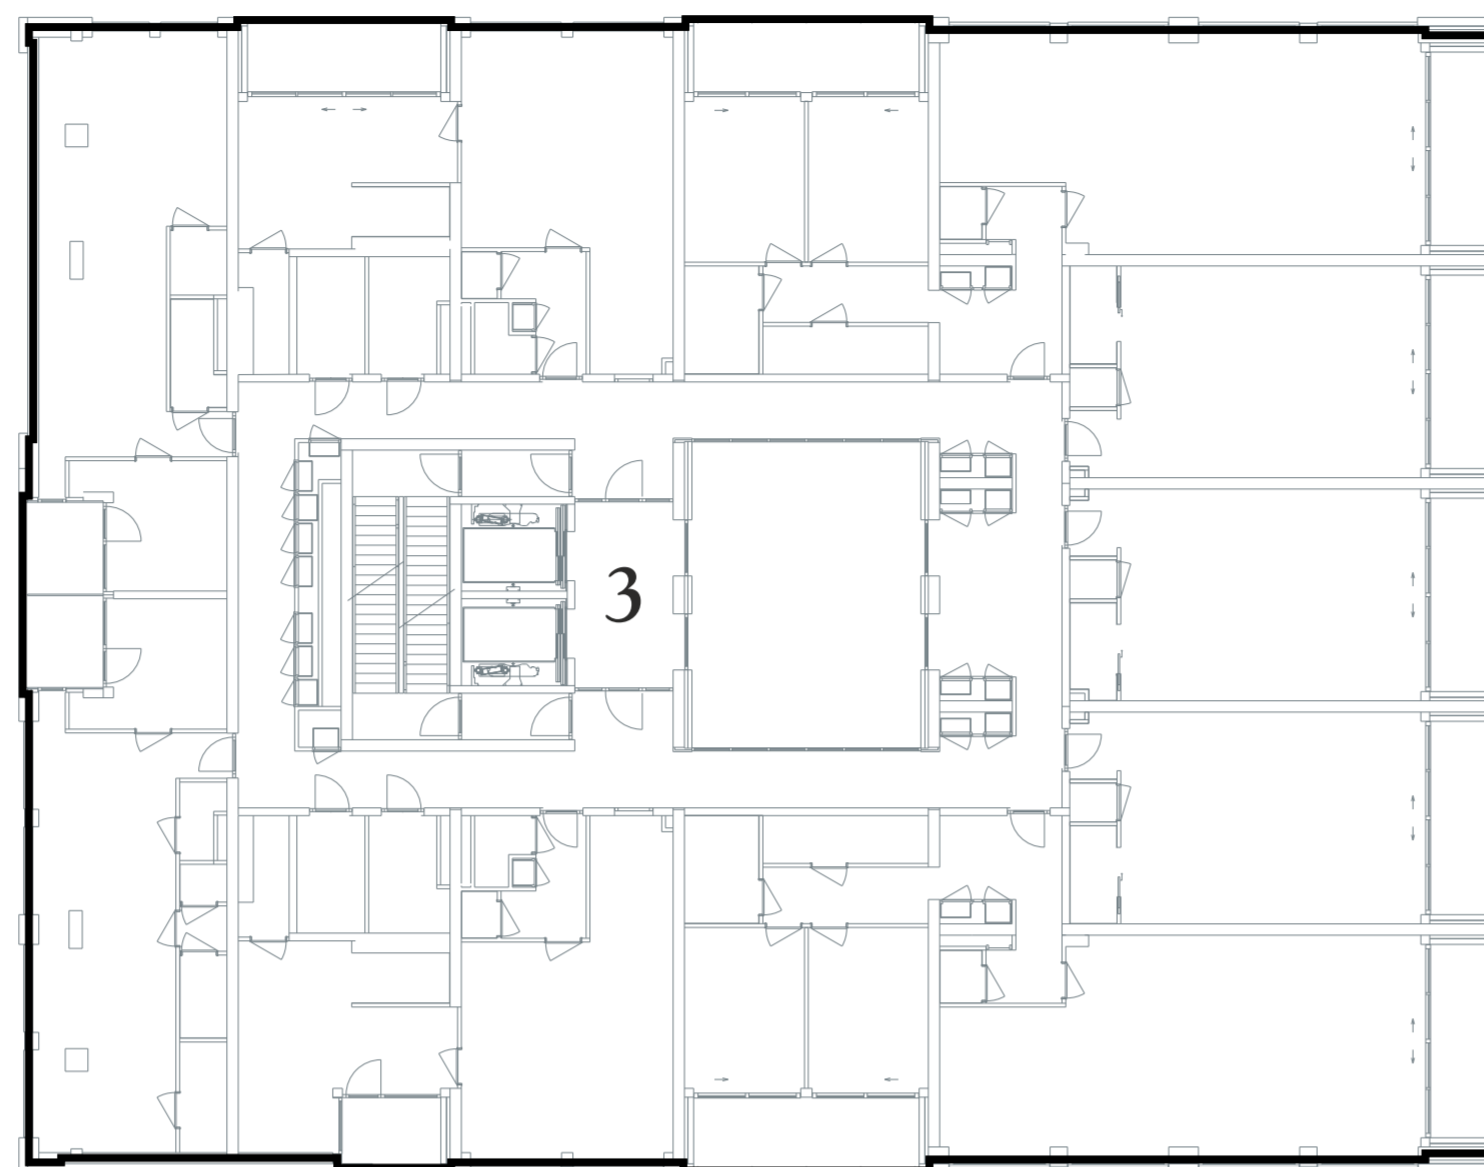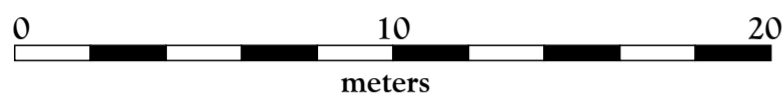

*derde verdieping*

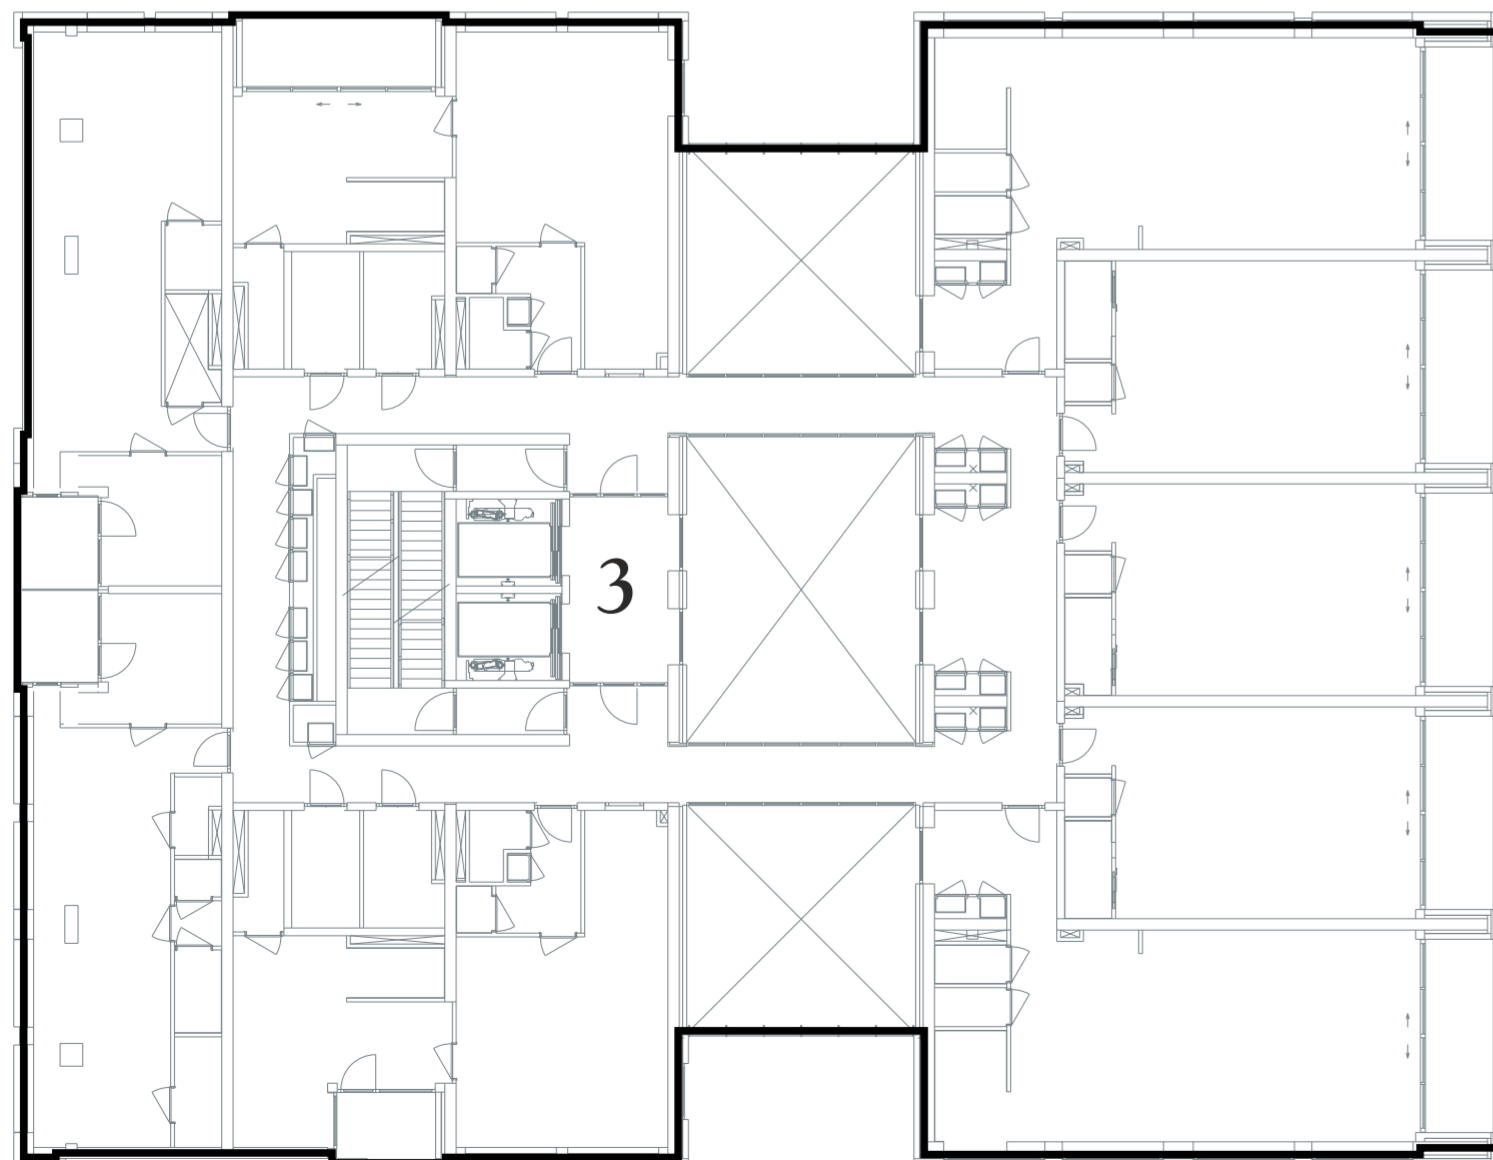

*tweede verdieping*



**Kadastrale Situatie**

Gemeente Rotterdam  
 Sectie AG  
 Nummer 993 en 1249  
 Schaal 1 : 500



**Concept**

**SPLITSINGSTEKENING**

**Rotterdam  
 Maasbode - Ondersplitsing A2**

Deze tekening behoort bij de aanvraag tot handhaving van het complexnummer bij de voorgenomen ondersplitsing in 3 appartementsrechten (A77 t/m A79) van het appartementsrecht kadastraal bekend in de gemeente Rotterdam sectie AG nummer ..... A2



Rotterdam,  
 De Notaris

|   |   |   |
|---|---|---|
| <b>Depotnummer:</b>   | <b>Complexnummer:</b>   | <b>Vastgesteld d.d.:</b>  |
| <b>Opdrachtgever:</b><br>BPD Ontwikkeling BV Regio Zuid-West<br>Poortweg 2<br>2612 PA Delft | <b>Geerts teken- en adviesburo</b><br>Oude Kerkstraat 62a<br>5507 LD VELDHOVEN<br>tel: 040 205 18 34<br>mail: Geerts@teken-adviesburo.nl<br>web: Geerts - teken-adviesburo.nl | Werknnummer: 2020-022<br>Getekend, januari 2020<br>Versie: 18 november 2020<br>V. Versie: 19 oktober 2020<br>Blad 4 van 13 bladen<br>Schaal 1 : 200<br>Formaat A2 |


Aan deze tekening kunnen géén betrouwbare maten worden ontleend.

**Legenda**


- Begrenzing van de onderscheidene gedeelten van het gebouw en de grond, die bestemd zijn als afzonderlijk geheel te worden gebruikt en waarvan het uitsluitend gebruik in een appartementsrecht zijn begrepen
- Plattegrond en indeling van het gebouw en de grond, zoals bekend ten tijde van waarmede
- Digitale kadastrale perceelgrens
- 1234 Appartementsrechtindex
- ①②③ Ondergesplitst appartementsrechtindex

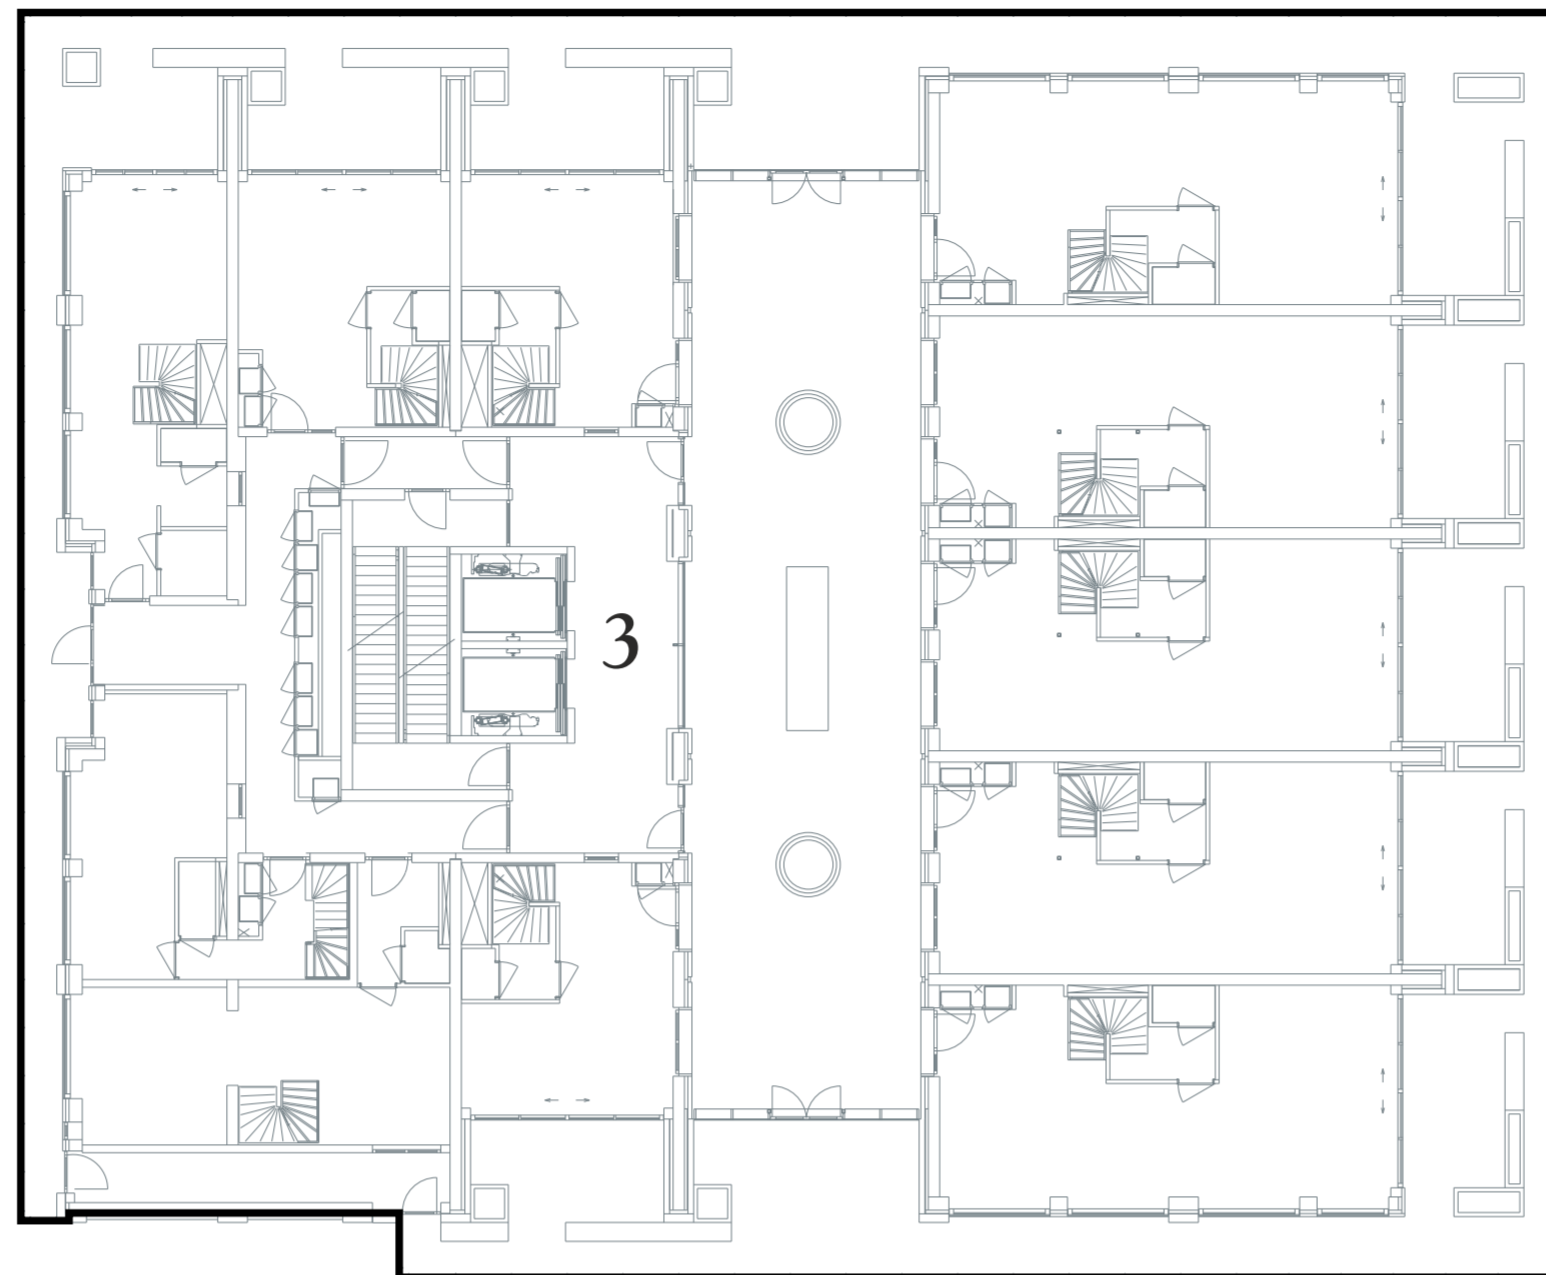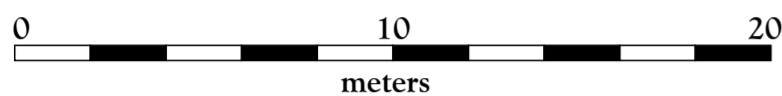

*vijfde verdieping eerste bouwlaag*

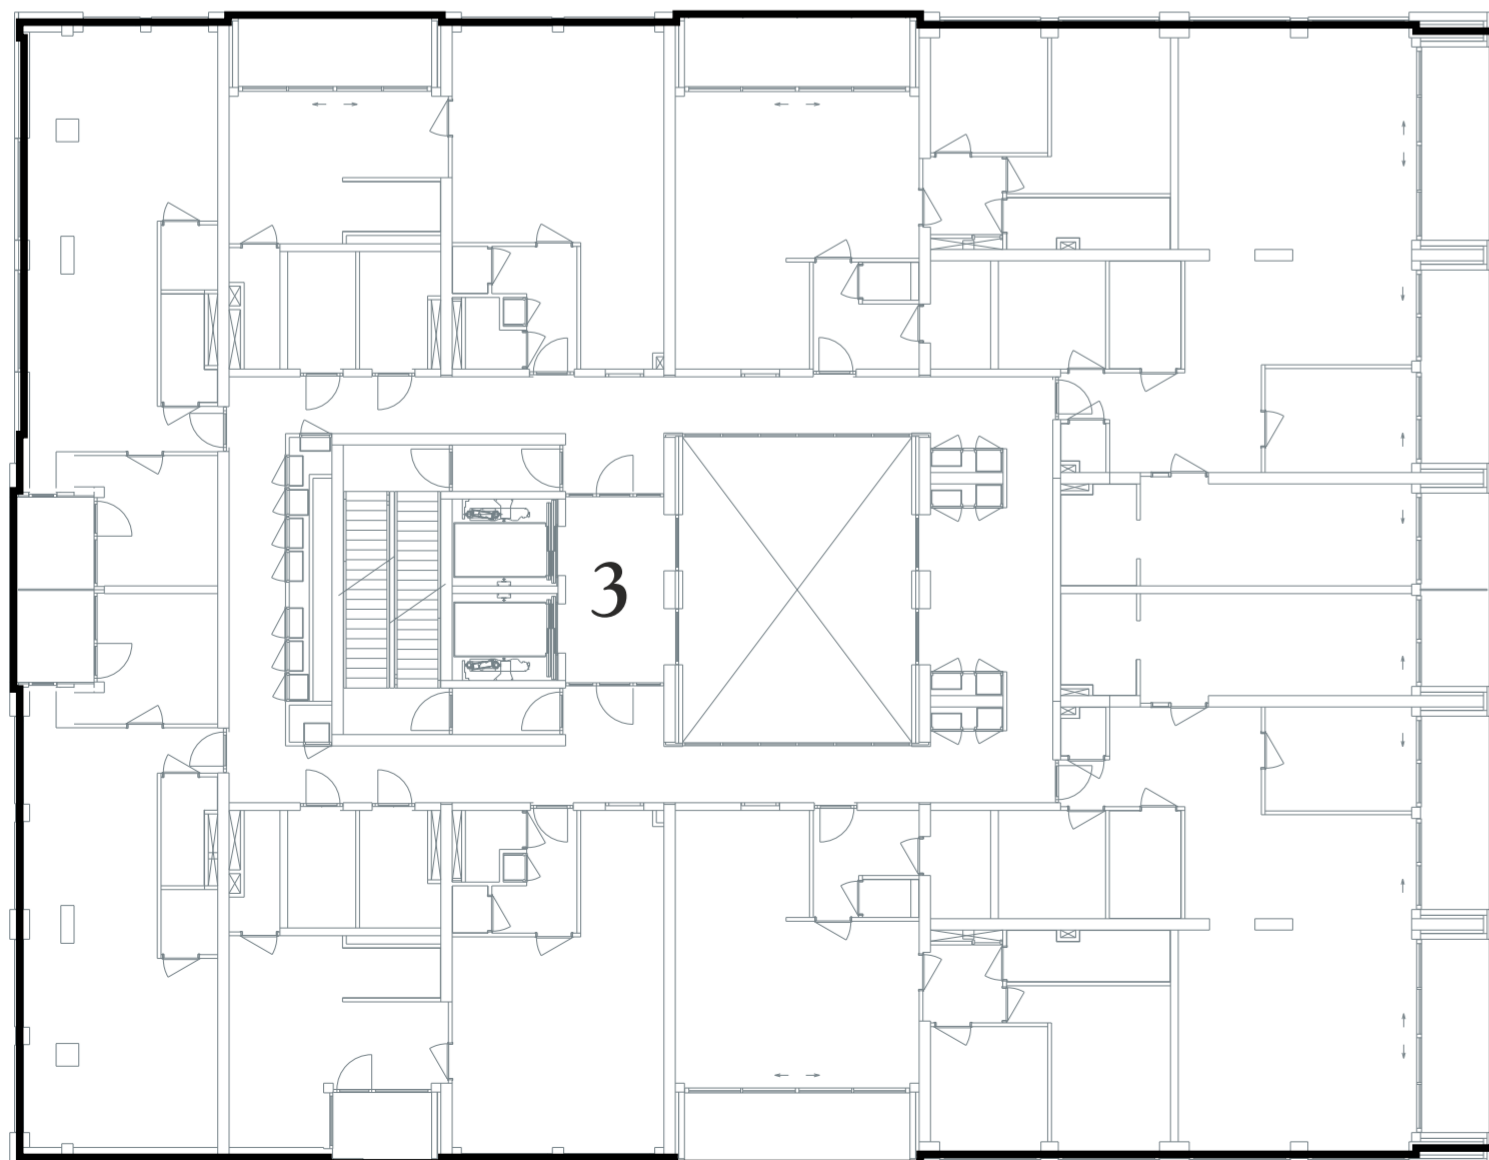

*vierde verdieping*

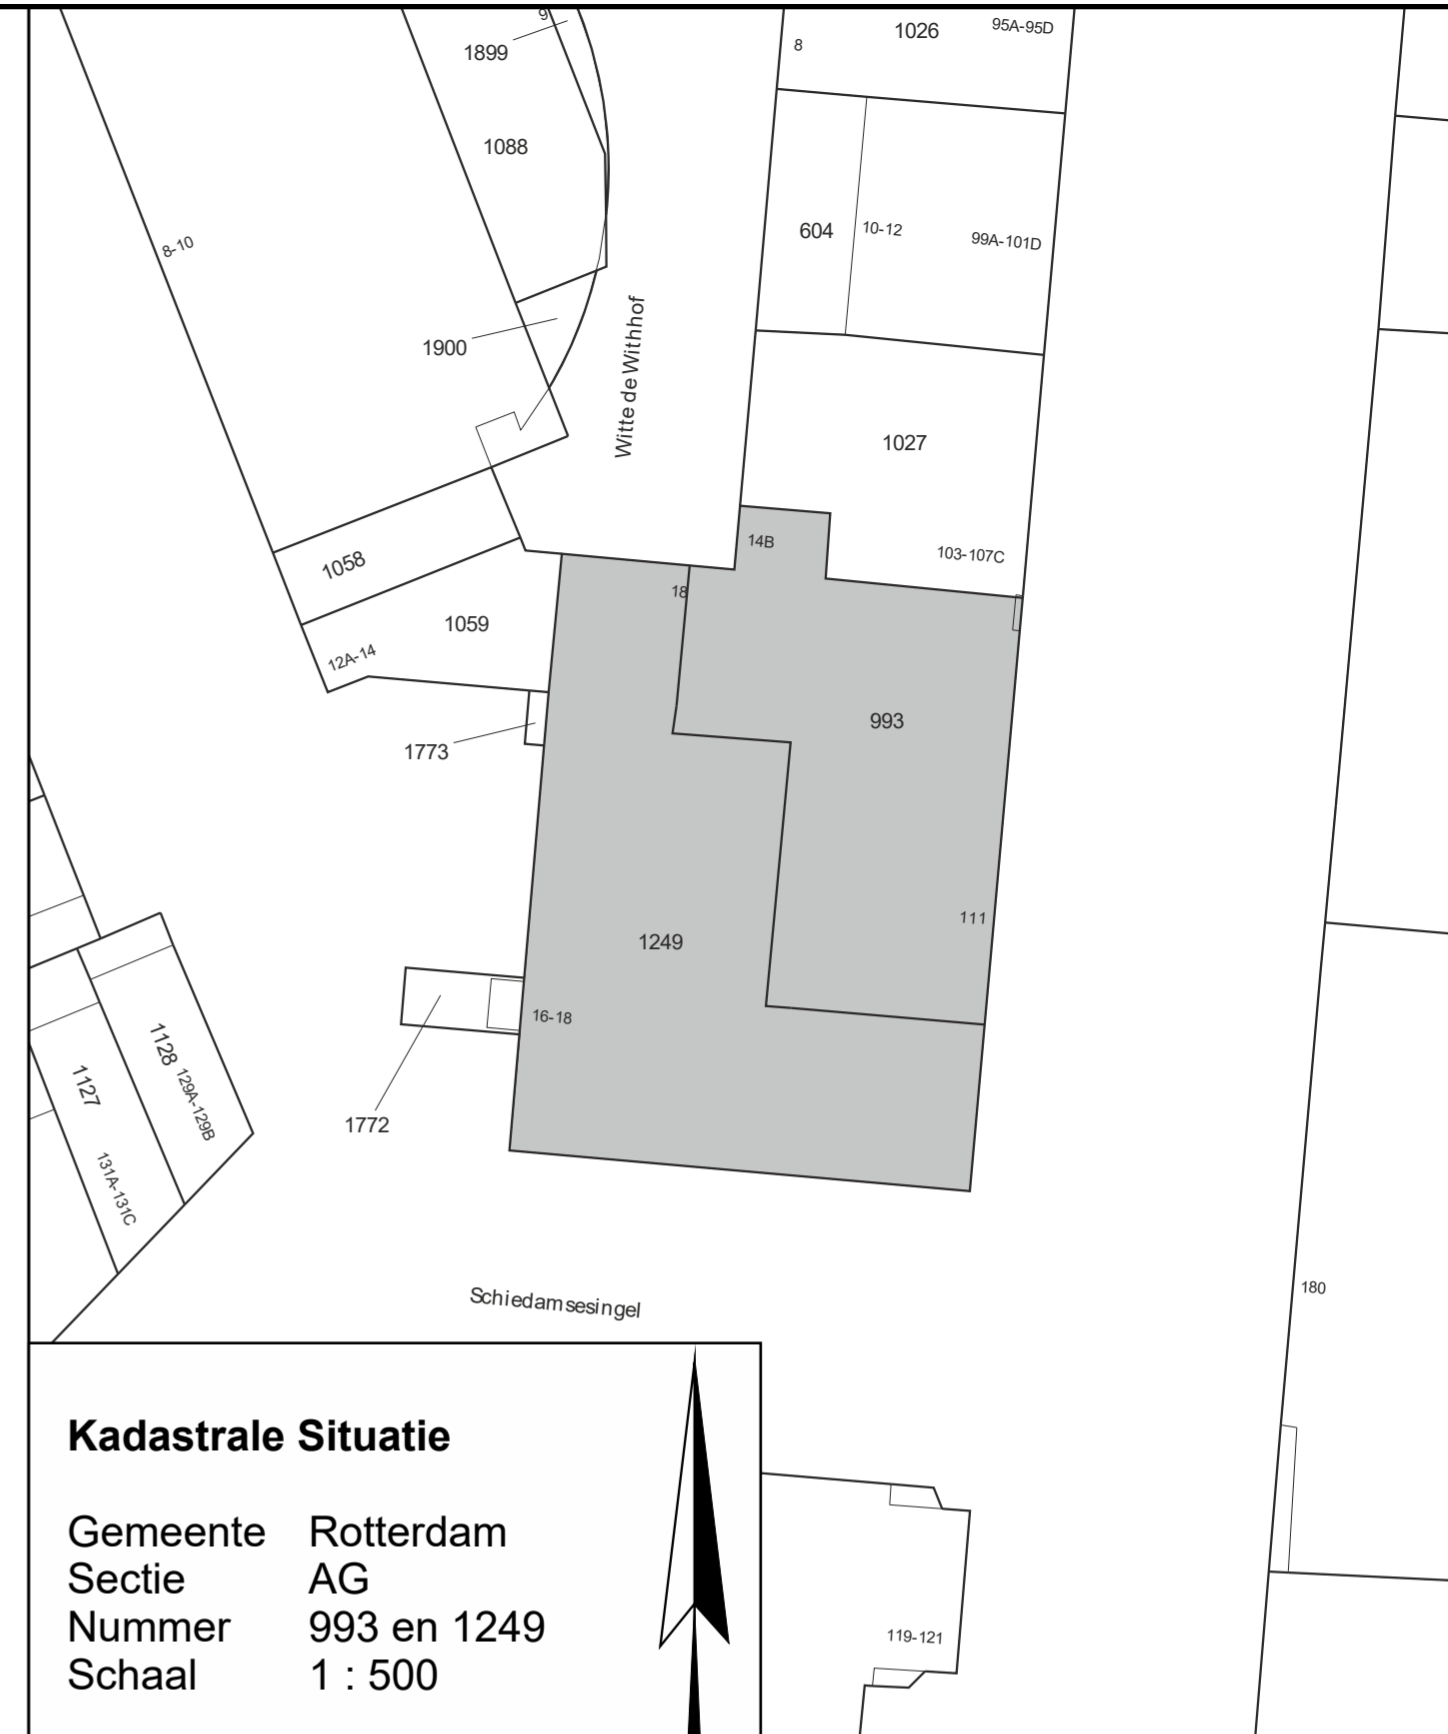

**Kadastrale Situatie**

Gemeente Rotterdam  
 Sectie AG  
 Nummer 993 en 1249  
 Schaal 1 : 500



**Concept**

**SPLITSINGSTEKENING**

**Rotterdam  
 Maasbode - Ondersplitsing A2**

Deze tekening behoort bij de aanvraag tot handhaving van het complexnummer bij de voorgenomen ondersplitsing in 3 appartementsrechten (A77 t/m A79) van het appartementsrecht kadastraal bekend in de gemeente Rotterdam sectie AG nummer ..... A2



Rotterdam,  
 De Notaris

|   |   |  |
|---|---|--|
| <b>Depotnummer:</b>   | <b>Complexnummer:</b>   | <b>Vastgesteld d.d.:</b>   |
| <b>Opdrachtgever:</b><br>BPD Ontwikkeling BV Regio Zuid-West<br>Poortweg 2<br>2612 PA Delft | <b>Geerts teken- en adviesburo</b><br>Oude Kerkstraat 62a<br>5507 LD VELDHOVEN<br>tel: 040 205 18 34<br>mail: Geerts@teken-adviesburo.nl<br>web: Geerts - teken-adviesburo.nl | Werknummer: 2020-022<br>Getekend, januari 2020<br>Versie: 18 november 2020<br>V. Versie: 19 oktober 2020<br>Blad 5 van 13 bladen<br>Schaal 1 : 200<br>Formaat A2 |


Aan deze tekening kunnen géén betrouwbare maten worden ontleend.

**Legenda**


- Begrenzing van de onderscheidene gedeelten van het gebouw en de grond, die bestemd zijn als afzonderlijk geheel te worden gebruikt en waarvan het uitsluitend gebruik in een appartementsrecht zijn begrepen
- Plattegrond en indeling van het gebouw en de grond, zoals bekend ten tijde van waarmerking
- Digitale kadastrale perceelgrens
- 1234 Appartementsrechtindex
- ①②③ Ondergesplitst appartementsrechtindex

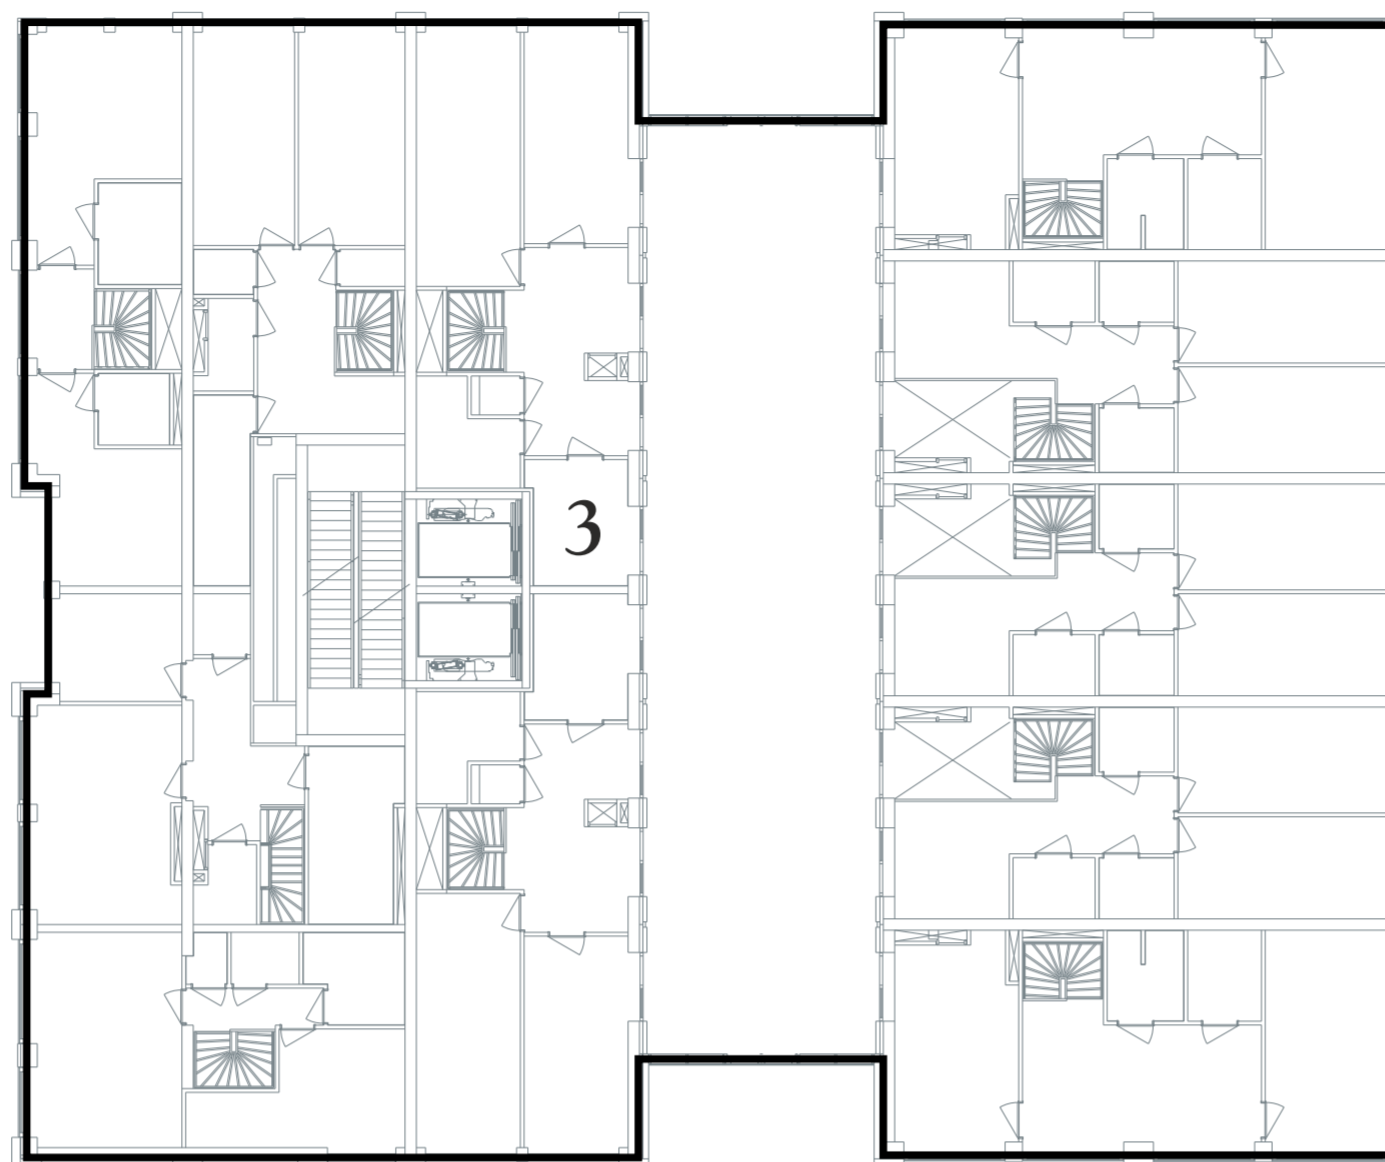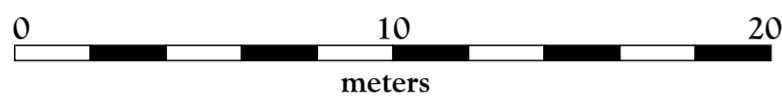

*vijfde verdieping derde bouwlaag*

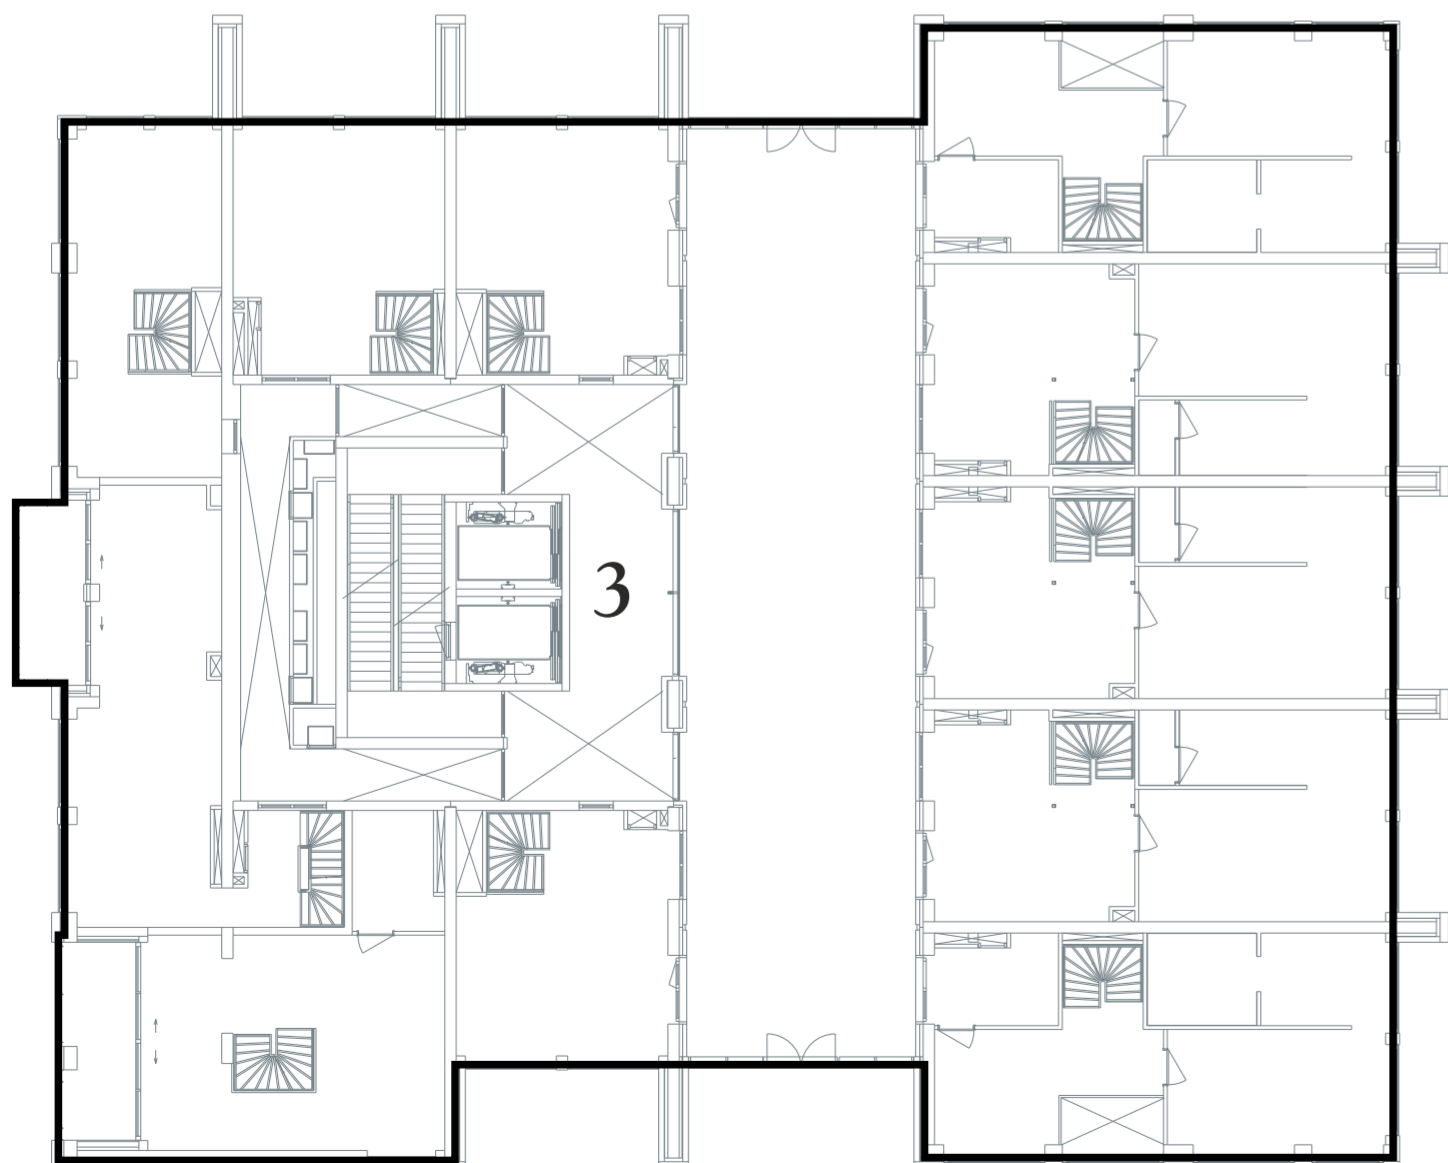

*vijfde verdieping tweede bouwlaag*

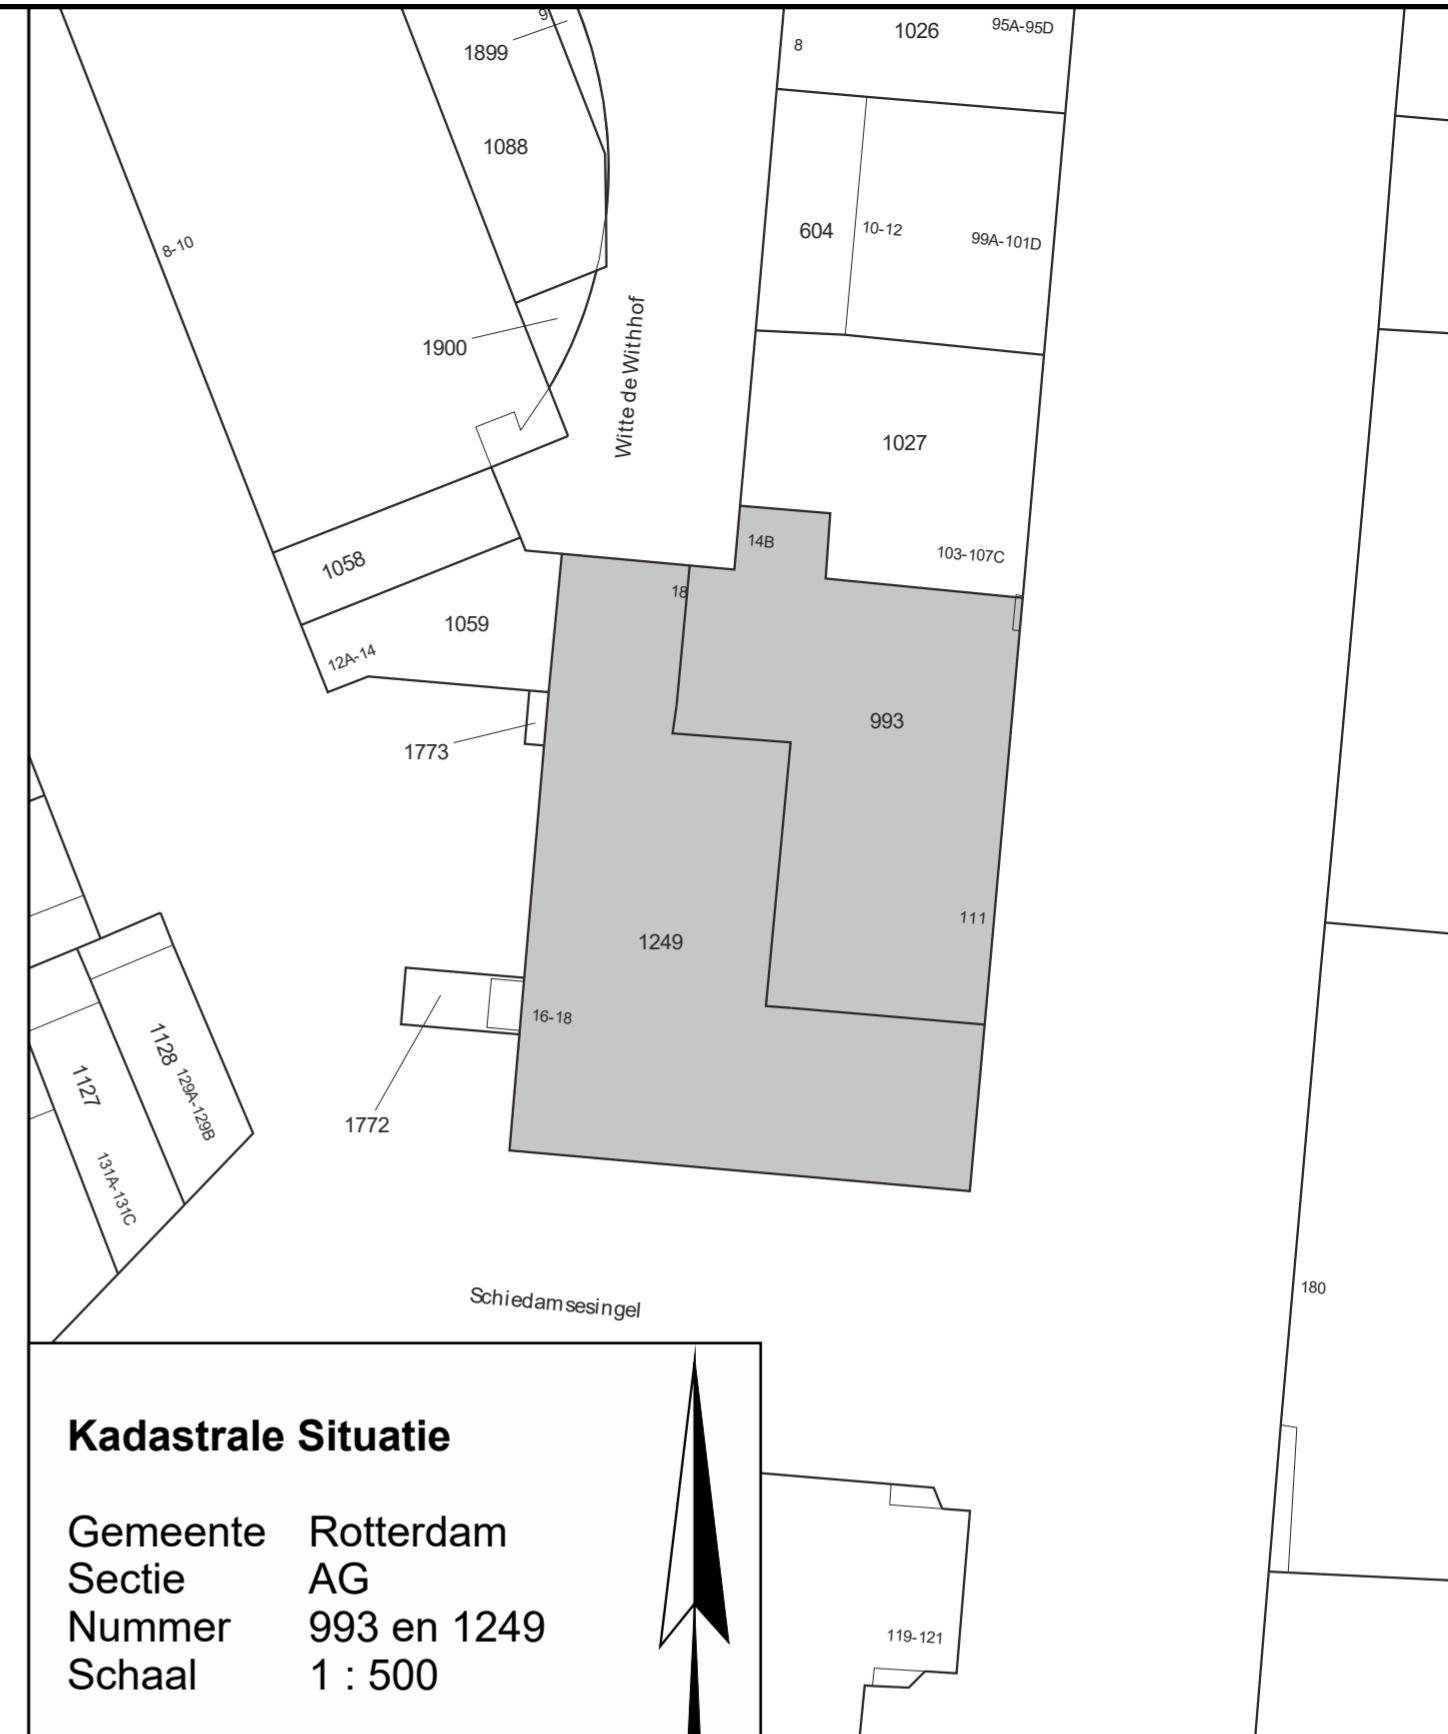

**Kadastrale Situatie**

Gemeente Rotterdam  
 Sectie AG  
 Nummer 993 en 1249  
 Schaal 1 : 500

**Concept**

**SPLITSINGSTEKENING**

**Rotterdam  
 Maasbode - Ondersplitsing A2**

Deze tekening behoort bij de aanvraag tot handhaving van het complexnummer bij de voorgenomen ondersplitsing in 3 appartementsrechten (A77 t/m A79) van het appartementsrecht kadastraal bekend in de gemeente Rotterdam sectie AG nummer ..... A2



Rotterdam,  
 De Notaris

|   |   |  |
|---|---|--|
| <b>Depotnummer:</b>   | <b>Complexnummer:</b>   | <b>Vastgesteld d.d.:</b>   |
| <b>Opdrachtgever:</b><br>BPD Ontwikkeling BV Regio Zuid-West<br>Poortweg 2<br>2612 PA Delft | <b>Geerts teken- en adviesburo</b><br>Oude Kerkstraat 62a<br>5507 LD VELDHOVEN<br>tel: 040 205 18 34<br>mail: Geerts@teken-adviesburo.nl<br>web: Geerts - teken-adviesburo.nl | Werknummer: 2020-022<br>Getekend, januari 2020<br>Versie: 18 november 2020<br>V. Versie: 19 oktober 2020<br>Blad 6 van 13 bladen<br>Schaal 1 : 200<br>Formaat A2 |


Aan deze tekening kunnen géén betrouwbare maten worden ontleend.

**Legenda**


- Begrenzing van de onderscheidene gedeelten van het gebouw en de grond, die bestemd zijn als afzonderlijk geheel te worden gebruikt en waarvan het uitsluitend gebruik in een appartementsrecht zijn begrepen
- Plattegrond en indeling van het gebouw en de grond, zoals bekend ten tijde van waarmede
- Digitale kadastrale perceelgrens
- 1234 Appartementsrechtindex
- ①②③ Ondergesplitst appartementsrechtindex

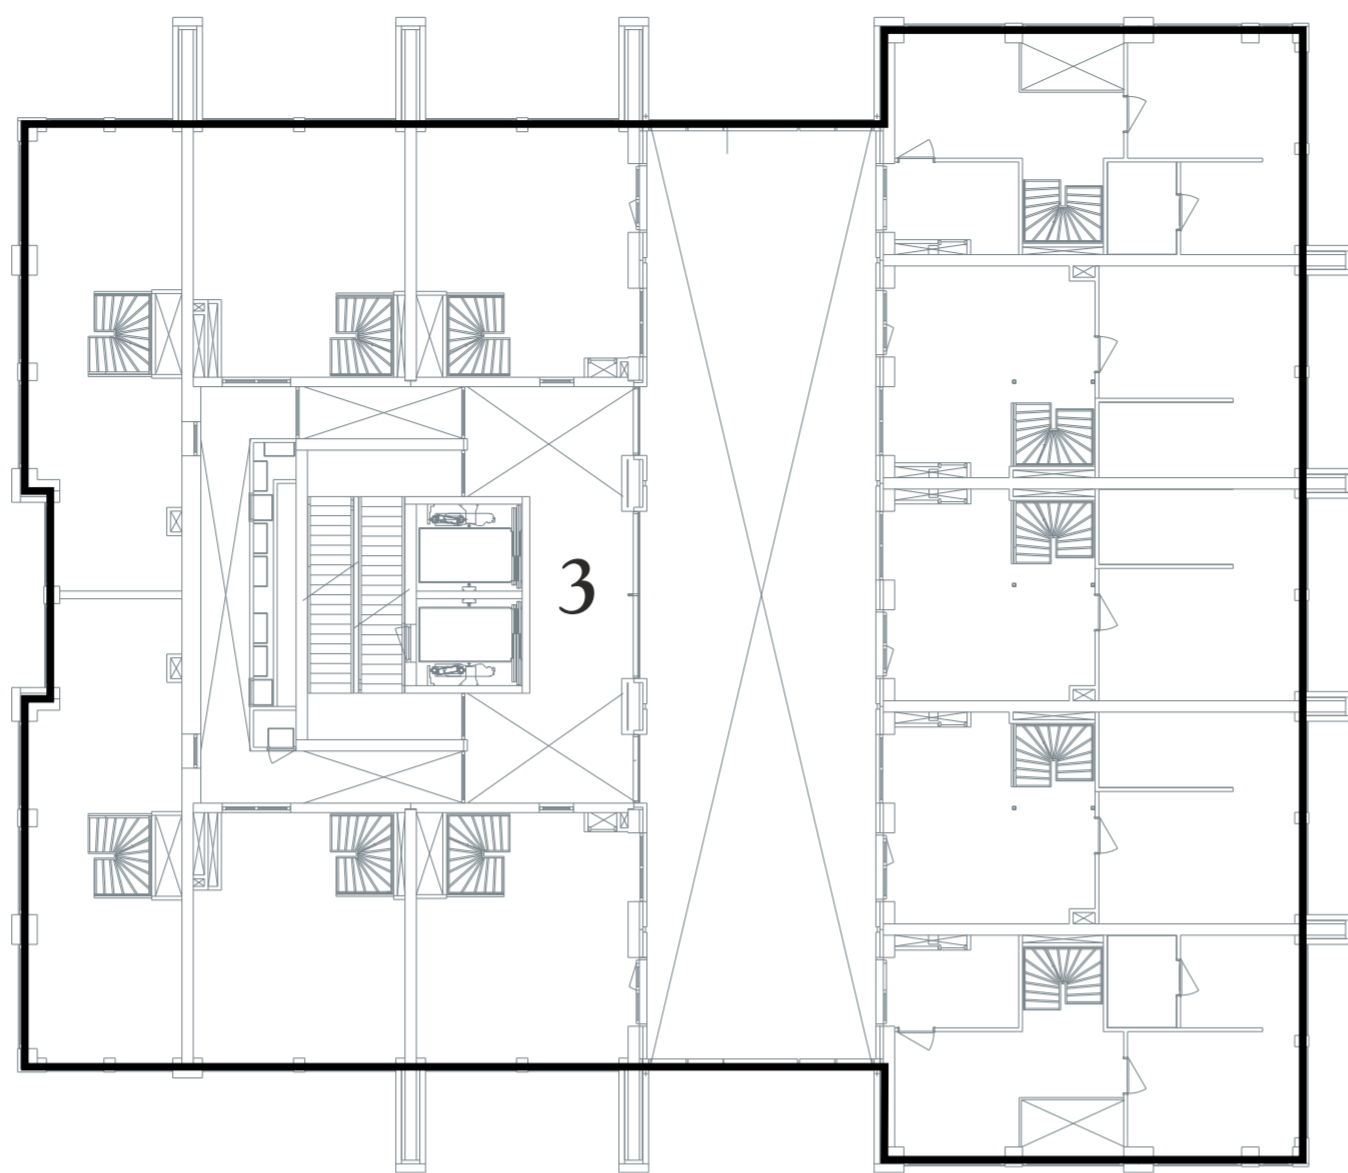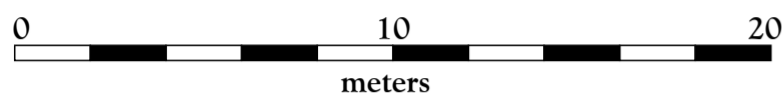

*zesde verdieping tweede bouwlaag*

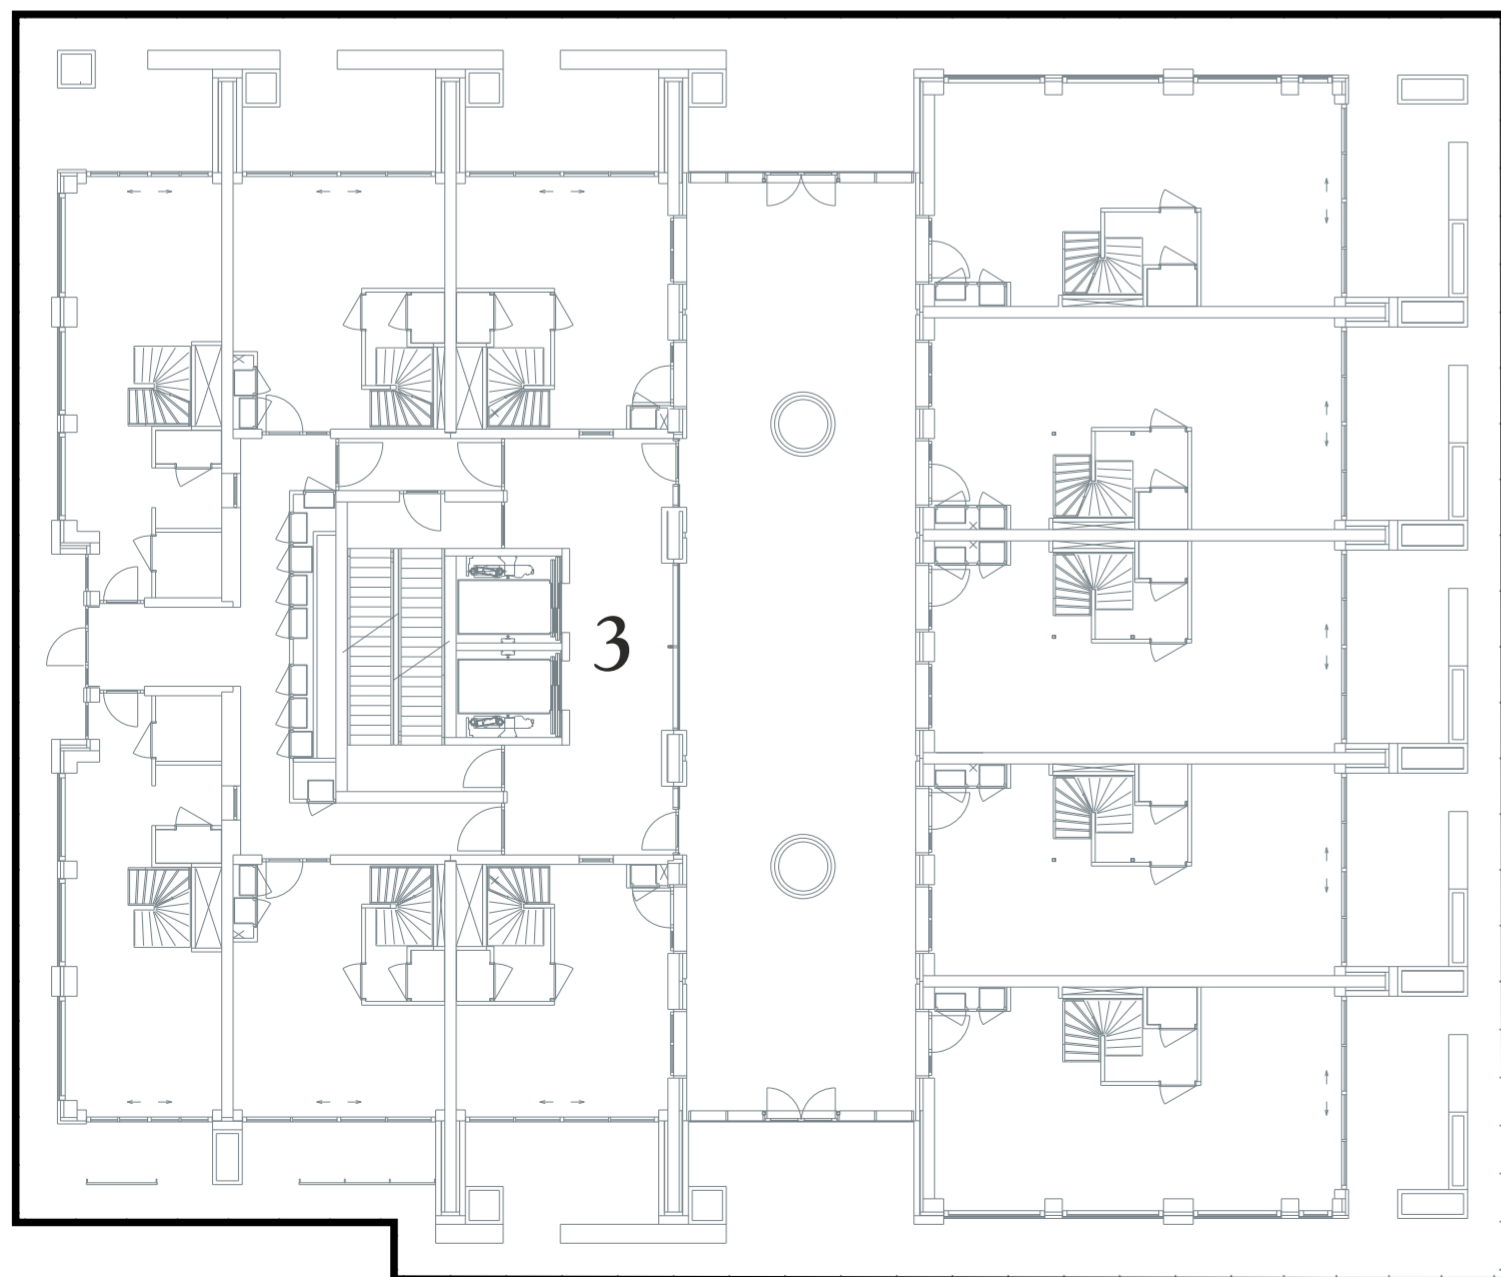


*zesde verdieping eerste bouwlaag*

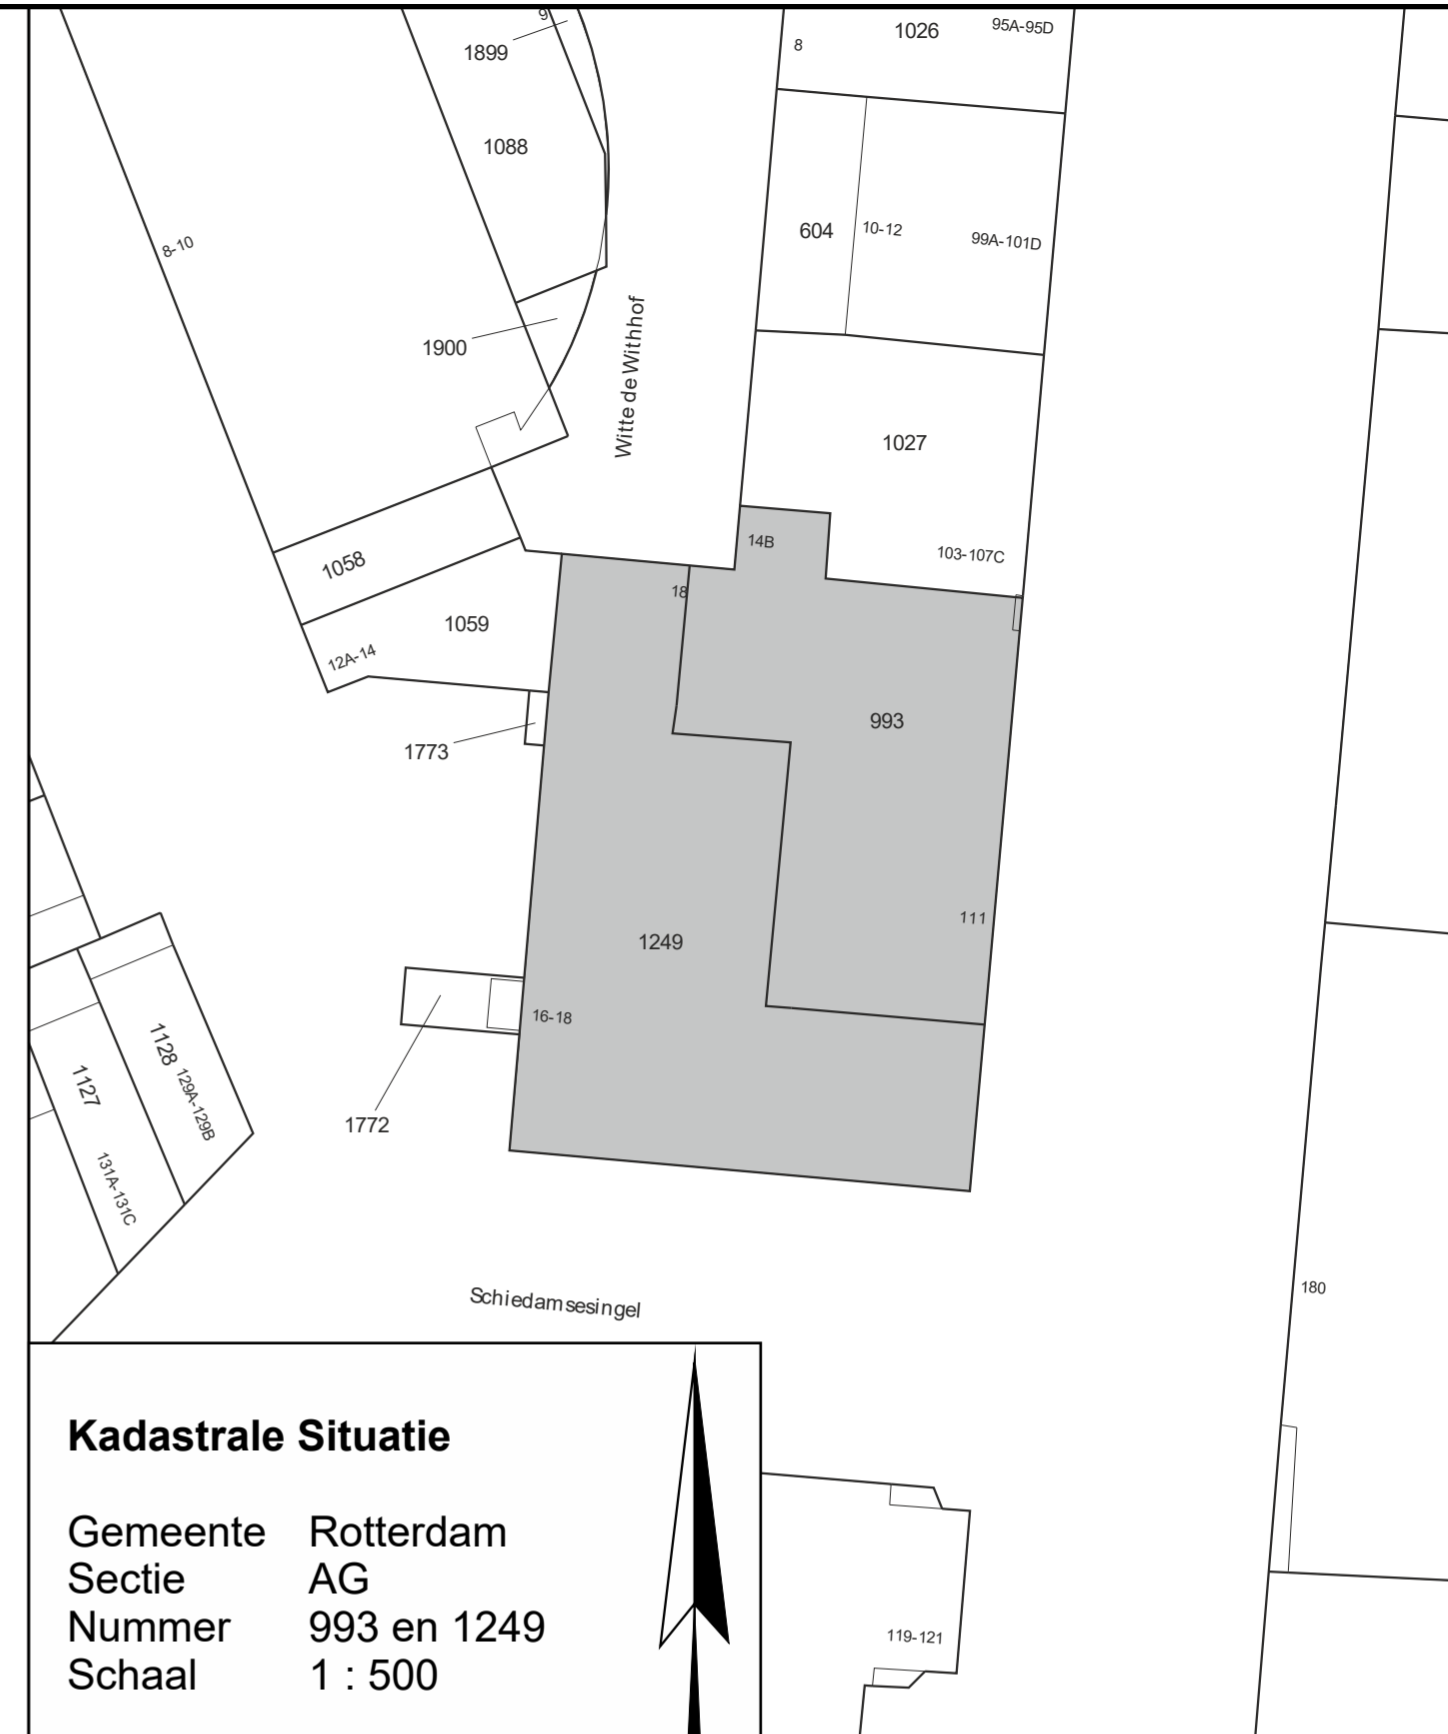

**Kadastrale Situatie**

Gemeente Rotterdam  
 Sectie AG  
 Nummer 993 en 1249  
 Schaal 1 : 500

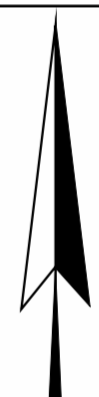

**Concept**

**SPLITSINGSTEKENING**

**Rotterdam  
 Maasbode - Ondersplitsing A2**

Deze tekening behoort bij de aanvraag tot handhaving van het complexnummer bij de voorgenomen ondersplitsing in 3 appartementsrechten (A77 t/m A79) van het appartementsrecht kadastraal bekend in de gemeente Rotterdam sectie AG nummer ..... A2



Rotterdam,  
 De Notaris

|   |   |  |
|---|---|--|
| <b>Depotnummer:</b>   | <b>Complexnummer:</b>   | <b>Vastgesteld d.d.:</b>   |
| <b>Opdrachtgever:</b><br>BPD Ontwikkeling BV Regio Zuid-West<br>Poortweg 2<br>2612 PA Delft | <b>Geerts teken- en adviesburo</b><br>Oude Kerkstraat 62a<br>5507 LD VELDHOVEN<br>tel: 040 205 18 34<br>mail: Geerts@teken-adviesburo.nl<br>web: Geerts - teken-adviesburo.nl | Werknummer: 2020-022<br>Getekend, januari 2020<br>Versie: 18 november 2020<br>V. Versie: 19 oktober 2020<br>Blad 7 van 13 bladen<br>Schaal 1 : 200<br>Formaat A2 |


Aan deze tekening kunnen géén betrouwbare maten worden ontleend.

**Legenda**

- Begrenzing van de onderscheidene gedeelten van het gebouw en de grond, die bestemd zijn als afzonderlijk geheel te worden gebruikt en waarvan het uitsluitend gebruik in een appartementsrecht zijn begrepen
- Plattegrond en indeling van het gebouw en de grond, zoals bekend ten tijde van waarmede
- Digitale kadastrale perceelgrens
- 1234 Appartementsrechtindex
- ①②③ Ondergesplitst appartementsrechtindex

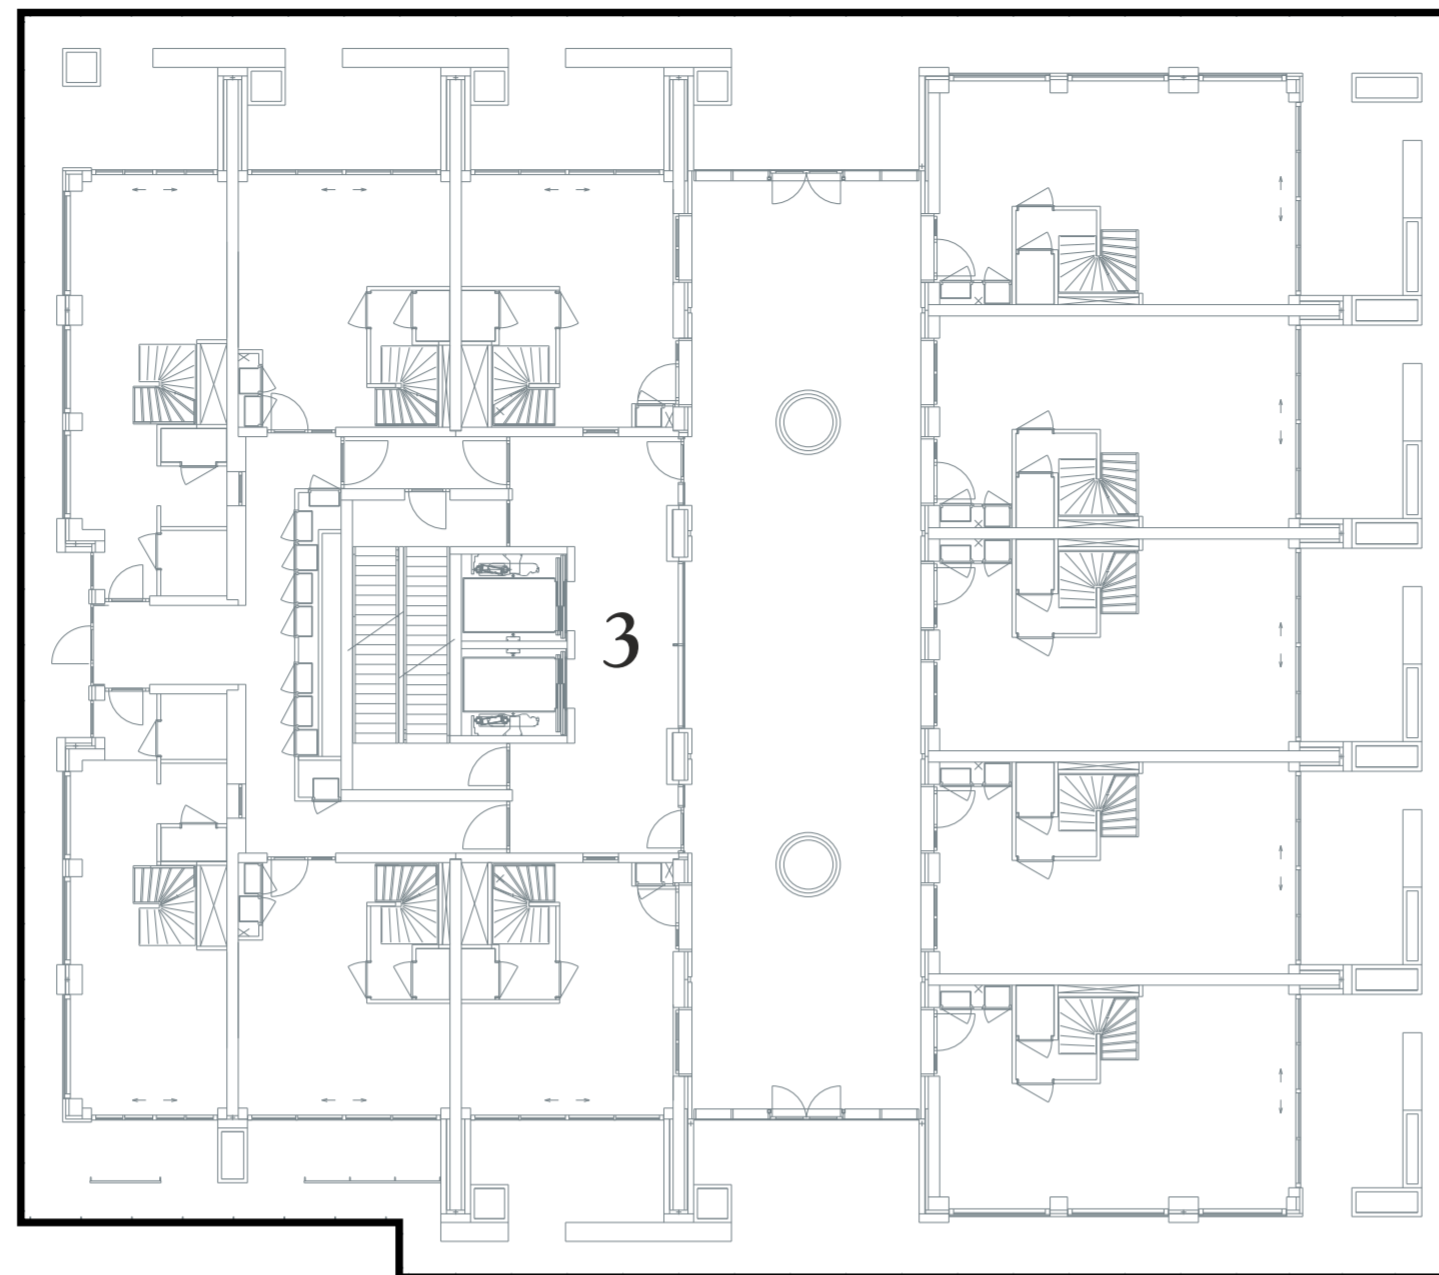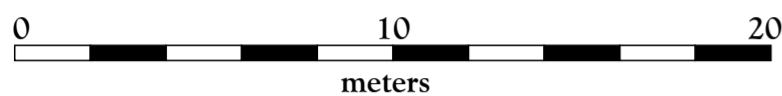

*zevende verdieping eerste bouwlaag*

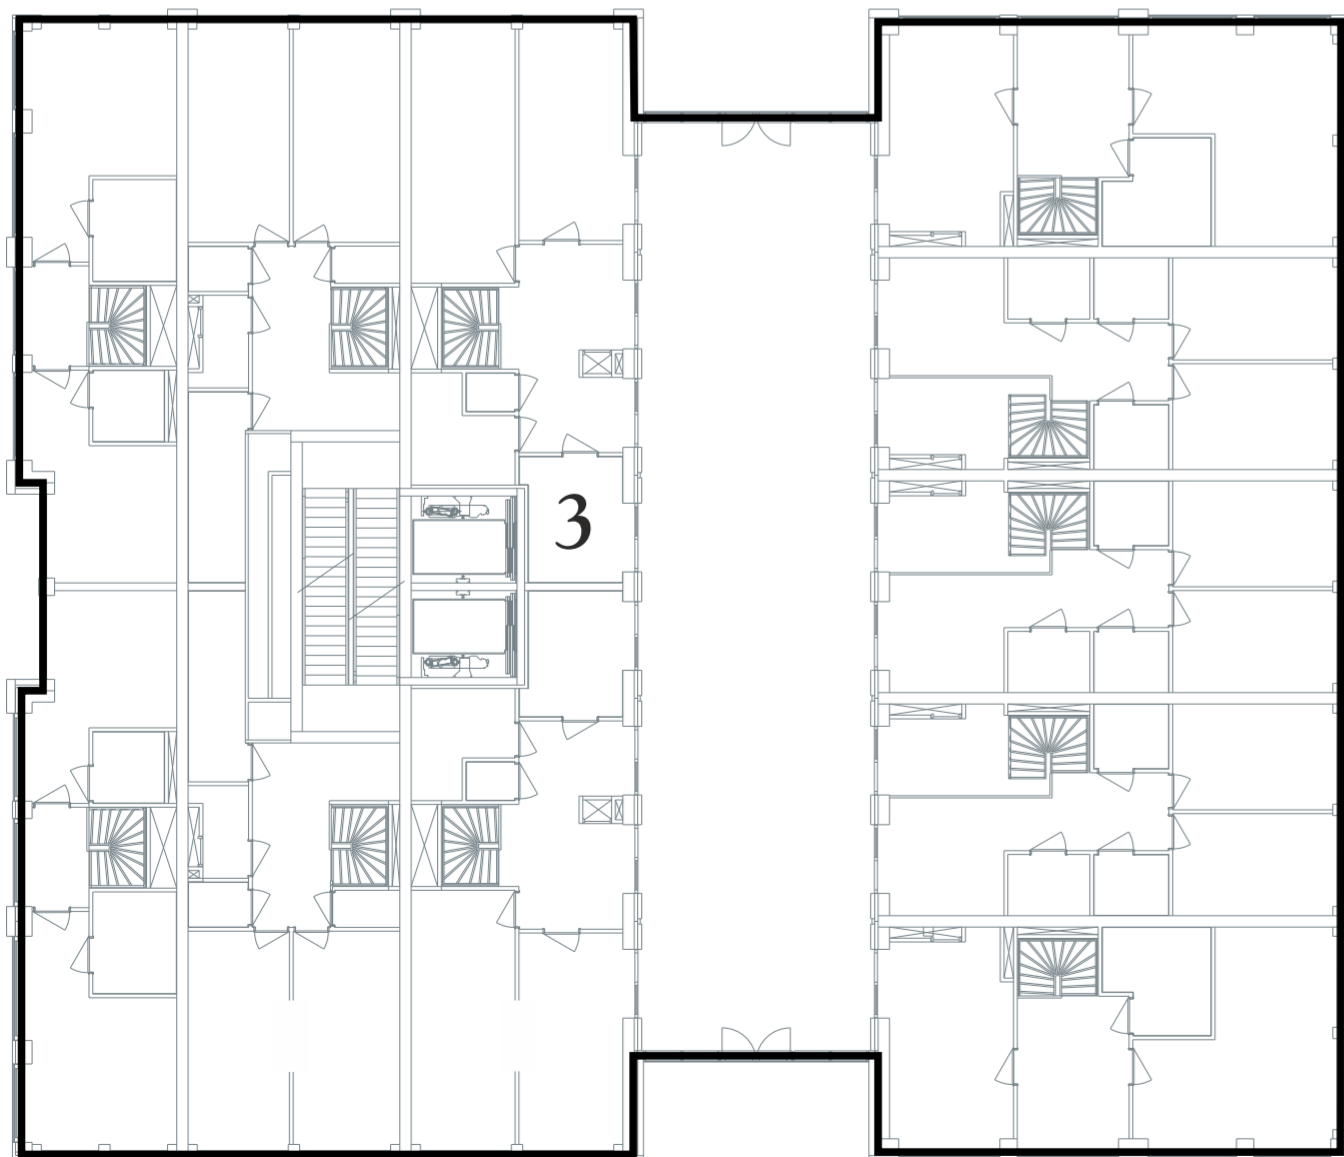

*zesde verdieping derde bouwlaag*



**Kadastrale Situatie**

Gemeente Rotterdam  
 Sectie AG  
 Nummer 993 en 1249  
 Schaal 1 : 500

**Concept**

**SPLITSINGSTEKENING**

**Rotterdam  
 Maasbode - Ondersplitsing A2**

Deze tekening behoort bij de aanvraag tot handhaving van het complexnummer bij de voorgenomen ondersplitsing in 3 appartementsrechten (A77 t/m A79) van het appartementsrecht kadastraal bekend in de gemeente Rotterdam sectie AG nummer ..... A2

Rotterdam,  
 De Notaris


|   |  |  |
|---|--|--|
| <b>Depotnummer:</b>   | <b>Complexnummer:</b>  | <b>Vastgesteld d.d.:</b>   |
| <b>Opdrachtgever:</b><br>BPD Ontwikkeling BV Regio Zuid-West<br>Poortweg 2<br>2612 PA Delft | <b>Geerts teken- en adviesburo</b><br>Oude Kerkstraat 62a<br>5507 LD VELDHOVEN<br>tel: 040 205 18 34 | Werknummer: 2020-022<br>Getekend, januari 2020<br>Versie: 18 november 2020<br>V. Versie: 19 oktober 2020<br>Blad 8 van 13 bladen<br>Schaal 1 : 200<br>Formaat A2 |
| mail: Geerts@teken-adviesburo.nl<br>web: Geerts - teken-adviesburo.nl                       |  |  |

Aan deze tekening kunnen géén betrouwbare maten worden ontleend.




**Legenda**

- Begrenzing van de onderscheidene gedeelten van het gebouw en de grond, die bestemd zijn als afzonderlijk geheel te worden gebruikt en waarvan het uitsluitend gebruik in een appartementsrecht zijn begrepen
- Plattegrond en indeling van het gebouw en de grond, zoals bekend ten tijde van waarmede
- Digitale kadastrale perceelgrens
- 1234 Appartementsrechtindex
- ①②③ Ondergesplitst appartementsrechtindex

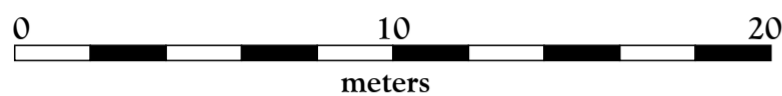

zevende verdieping derde bouwlaag

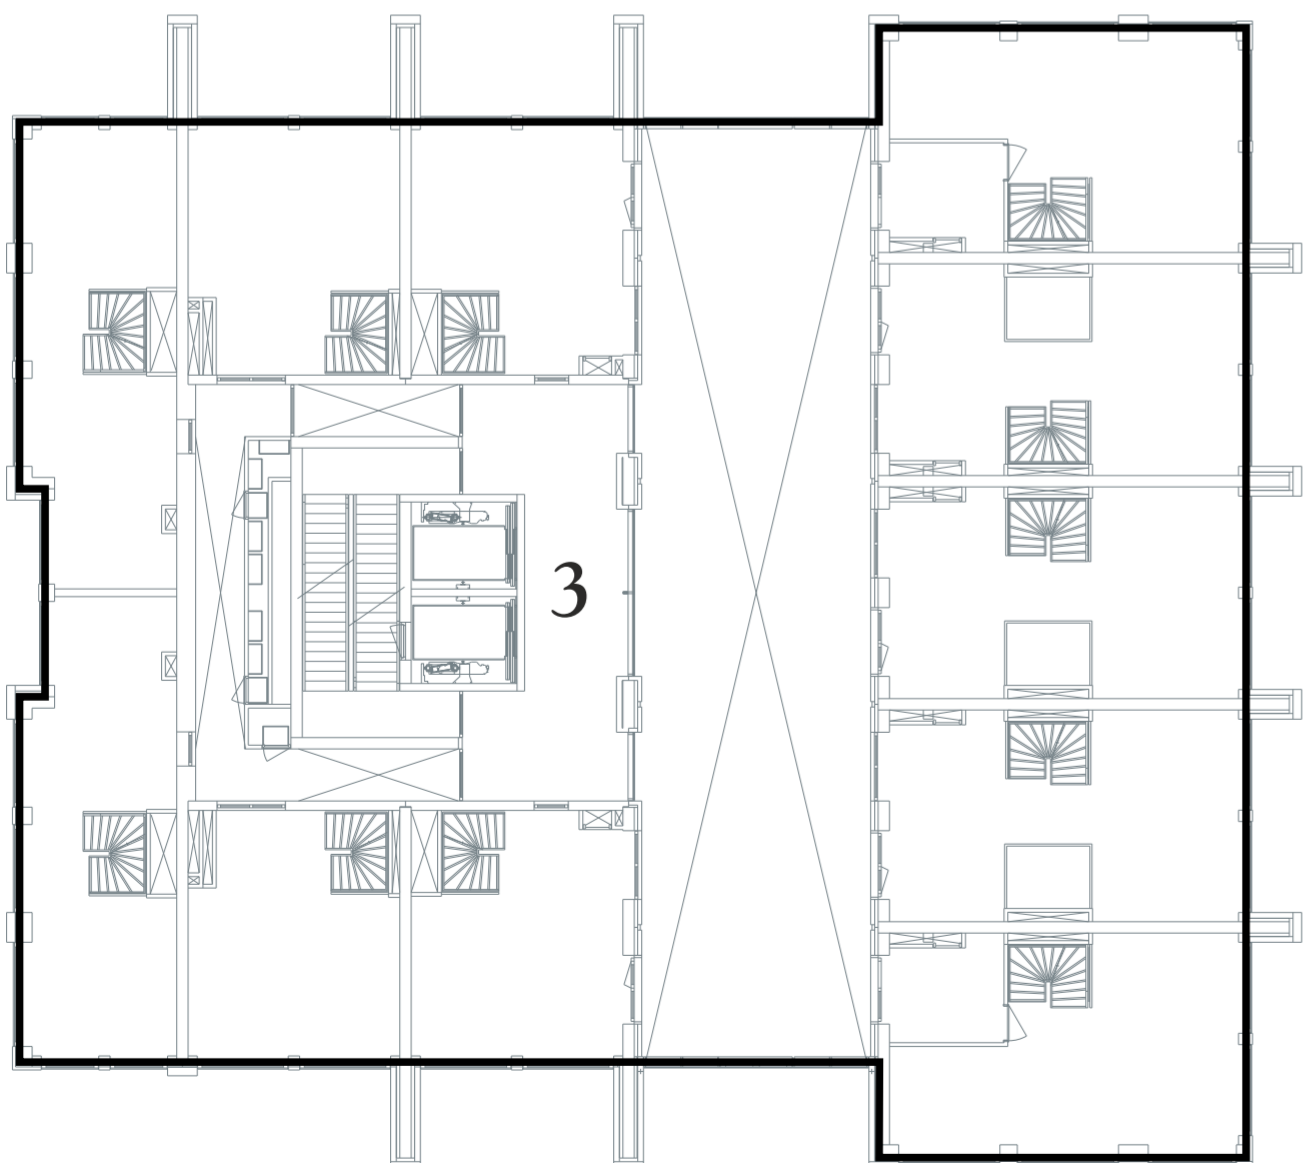

zevende verdieping tweede bouwlaag



**Kadastrale Situatie**

Gemeente Rotterdam  
 Sectie AG  
 Nummer 993 en 1249  
 Schaal 1 : 500



**Concept**

**SPLITSINGSTEKENING**

**Rotterdam  
 Maasbode - Ondersplitsing A2**

Deze tekening behoort bij de aanvraag tot handhaving van het complexnummer bij de voorgenomen ondersplitsing in 3 appartementsrechten (A77 t/m A79) van het appartementsrecht kadastraal bekend in de gemeente Rotterdam sectie AG nummer ..... A2



Rotterdam,  
 De Notaris

|   |  |  |
|---|--|--|
| <b>Depotnummer:</b>   | <b>Complexnummer:</b>  | <b>Vastgesteld d.d.:</b>   |
| <b>Opdrachtgever:</b><br>BPD Ontwikkeling BV Regio Zuid-West<br>Poortweg 2<br>2612 PA Delft | <b>Geerts teken- en adviesburo</b><br>Oude Kerkstraat 62a<br>5507 LD VELDHOVEN<br>tel: 040 205 18 34 | Werknummer: 2020-022<br>Getekend, januari 2020<br>Versie: 18 november 2020<br>V. Versie: 19 oktober 2020<br>Blad 9 van 13 bladen<br>Schaal 1 : 200<br>Formaat A2 |
| mail: Geerts@teken-adviesburo.nl<br>web: Geerts - teken-adviesburo.nl                       |  |  |


Aan deze tekening kunnen géén betrouwbare maten worden ontleend.

**Legenda**


- Begrenzing van de onderscheidene gedeelten van het gebouw en de grond, die bestemd zijn als afzonderlijk geheel te worden gebruikt en waarvan het uitsluitend gebruik in een appartementsrecht zijn begrepen
- Plattegrond en indeling van het gebouw en de grond, zoals bekend ten tijde van waarmerking
- Digitale kadastrale perceelgrens
- 1234 Appartementsrechtindex
- ①②③ Ondergesplitst appartementsrechtindex

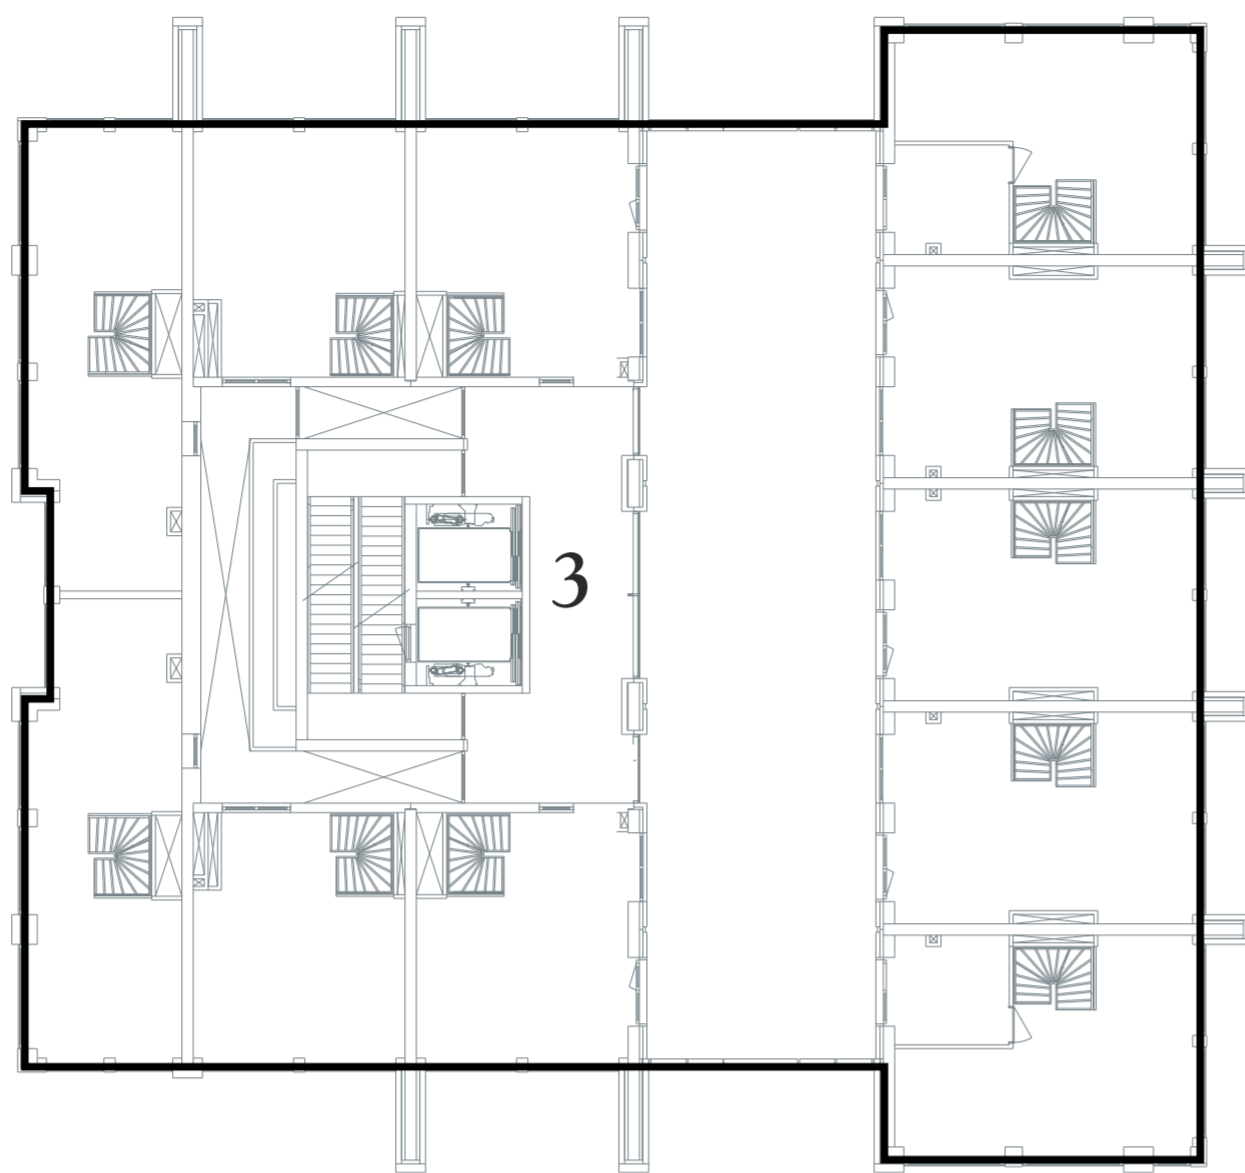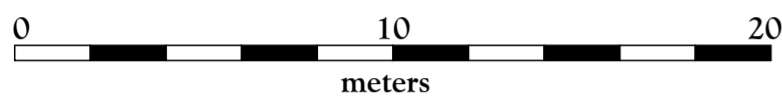

*achtste verdieping tweede bouwlaag*

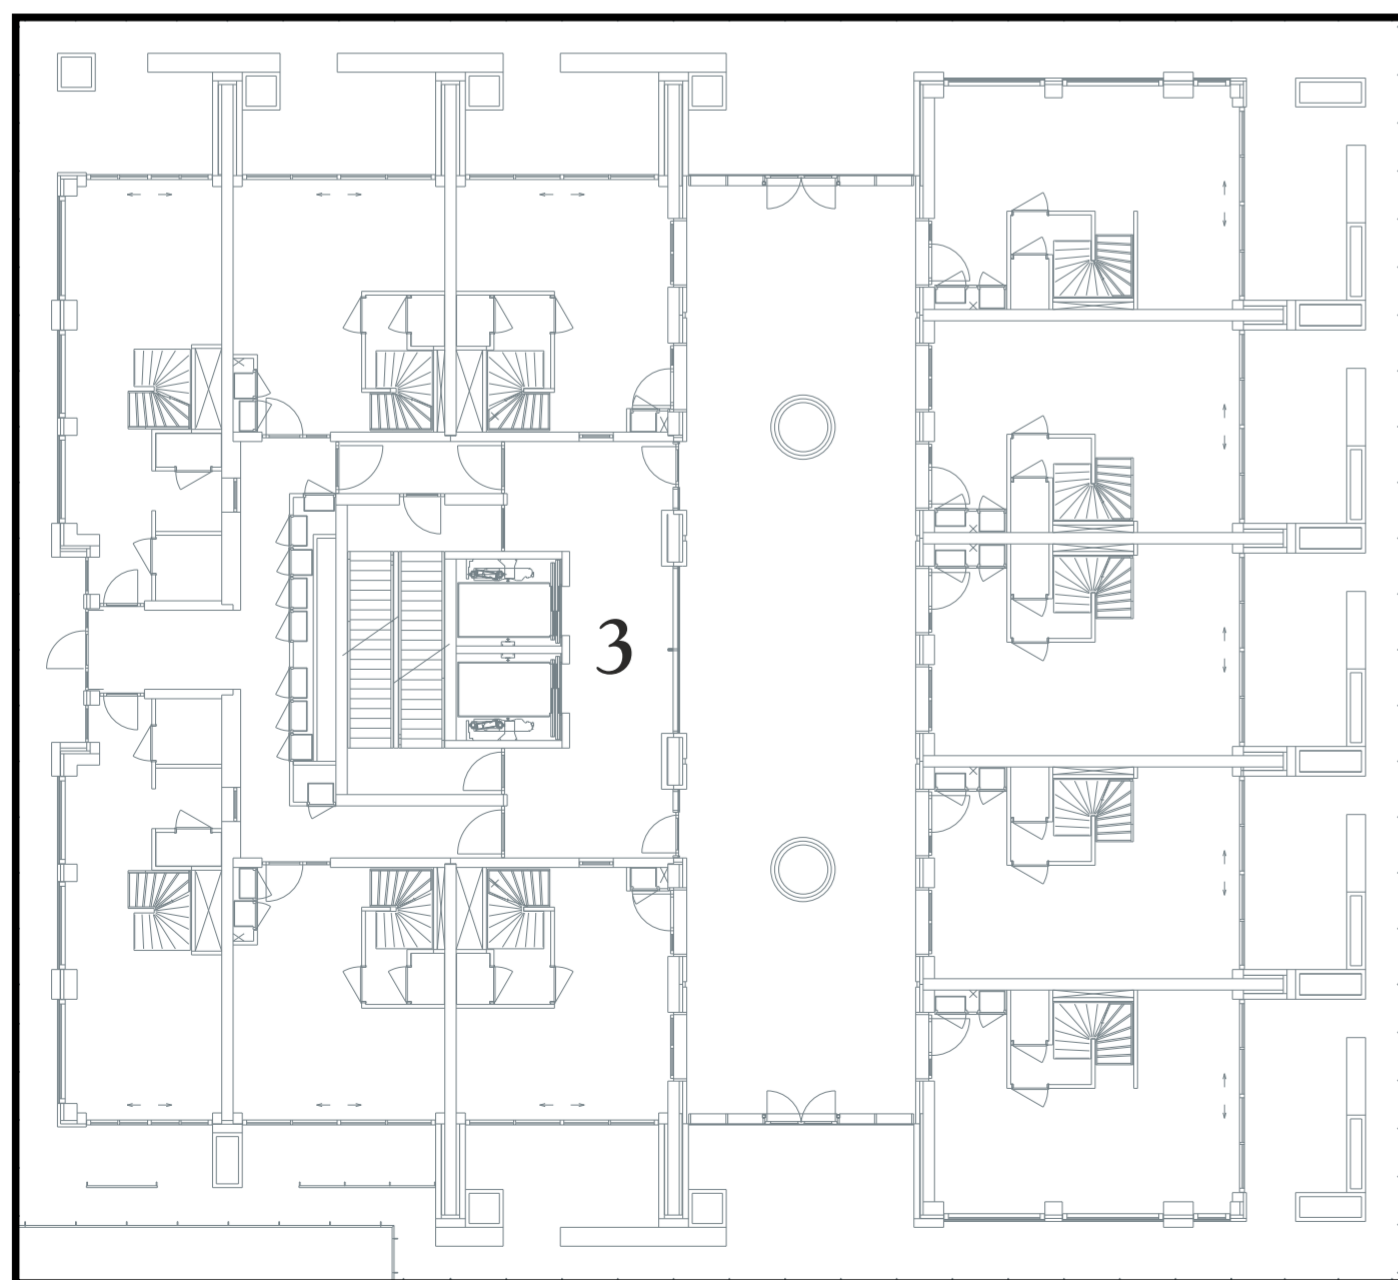


*achtste verdieping eerste bouwlaag*

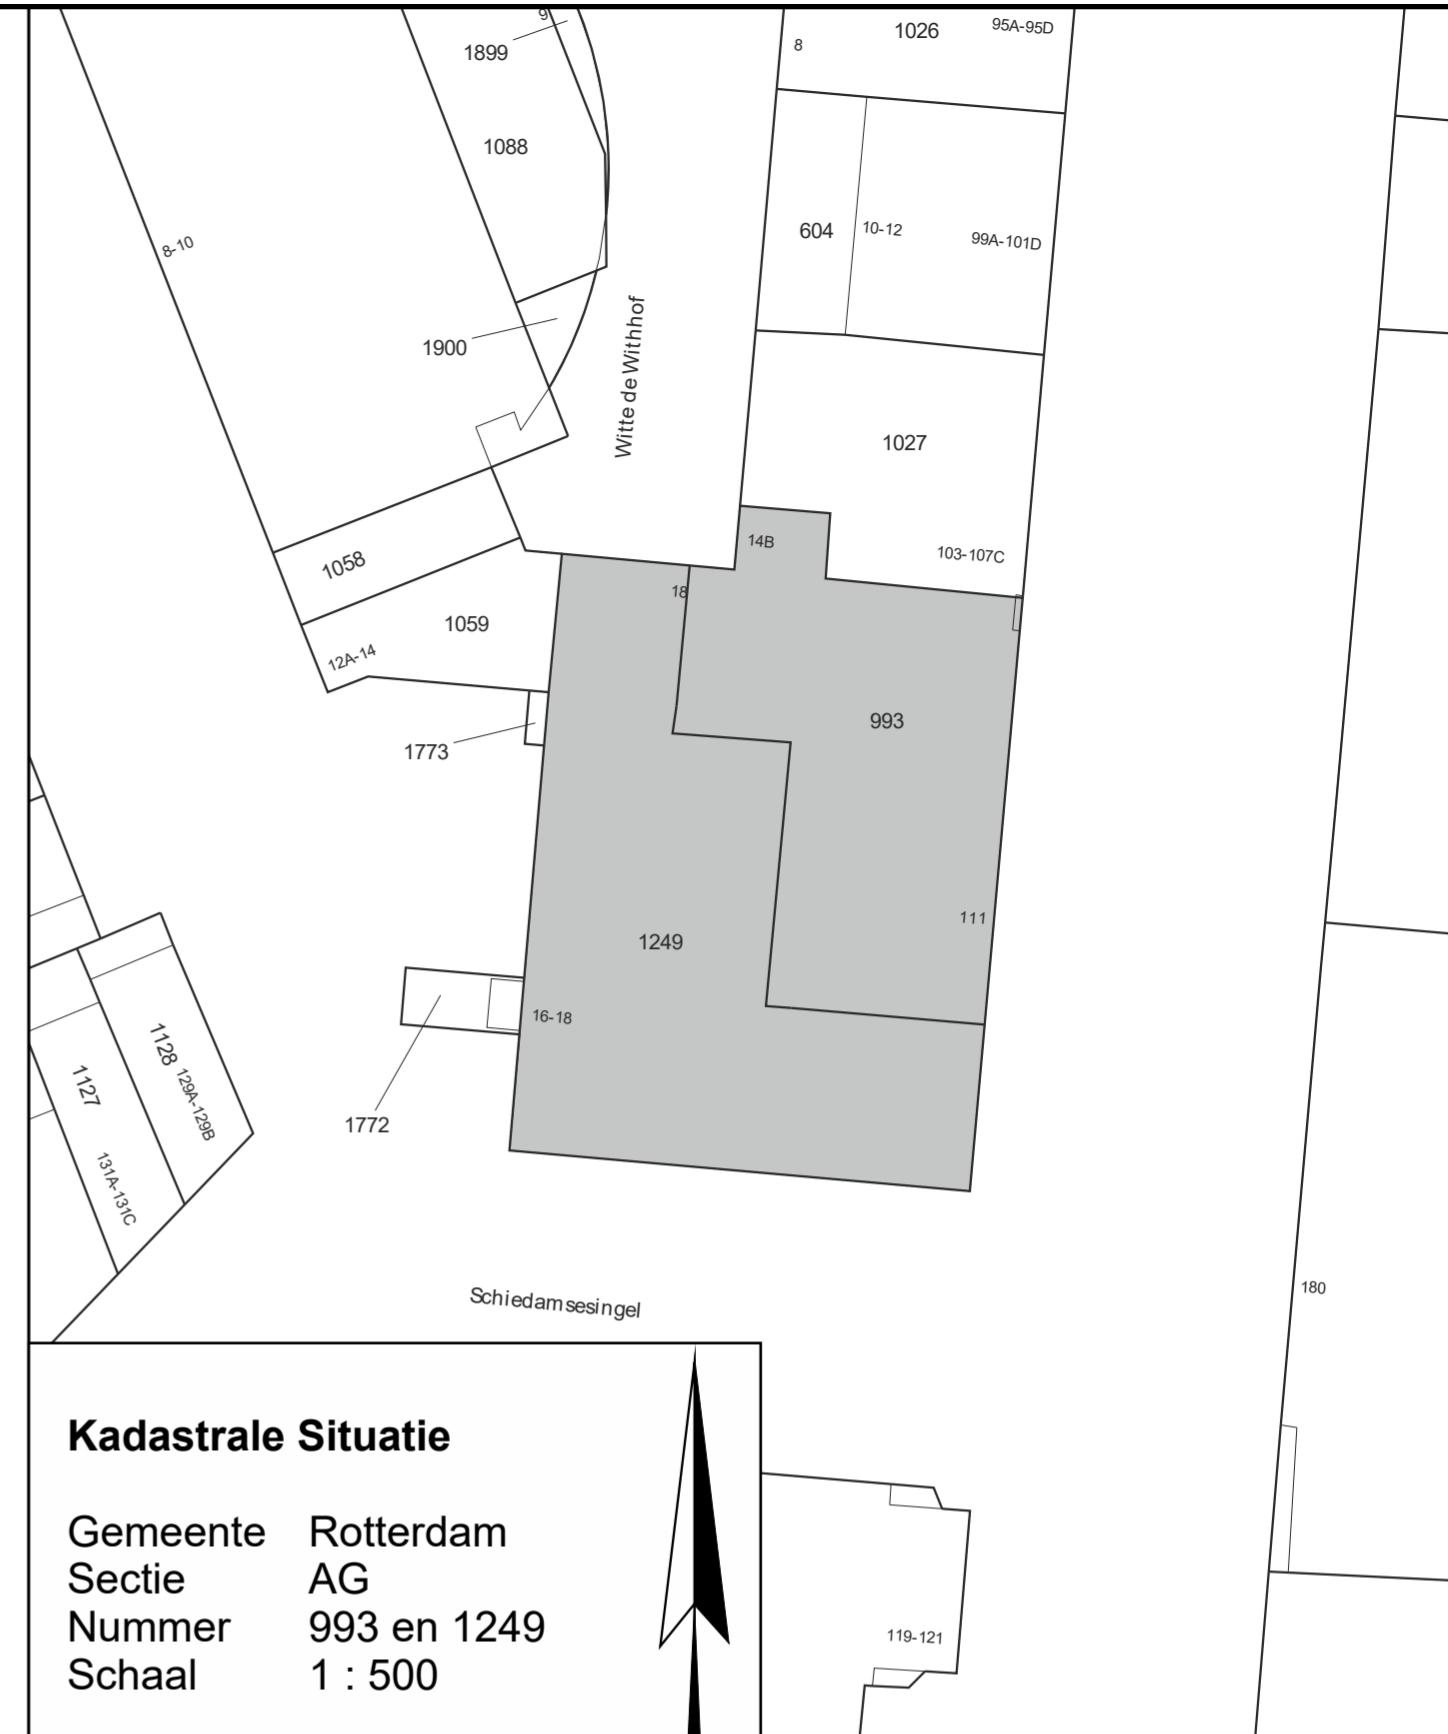

**Kadastrale Situatie**

Gemeente Rotterdam  
 Sectie AG  
 Nummer 993 en 1249  
 Schaal 1 : 500

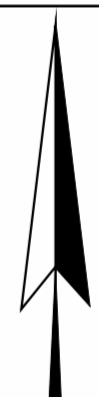

**Concept**

**SPLITSINGSTEKENING**

**Rotterdam  
 Maasbode - Ondersplitsing A2**

Deze tekening behoort bij de aanvraag tot handhaving van het complexnummer bij de voorgenomen ondersplitsing in 3 appartementsrechten (A77 t/m A79) van het appartementsrecht kadastraal bekend in de gemeente Rotterdam sectie AG nummer ..... A2



Rotterdam,  
 De Notaris

|   |  |   |
|---|--|---|
| <b>Depotnummer:</b>   | <b>Complexnummer:</b>  | <b>Vastgesteld d.d.:</b>  |
| <b>Opdrachtgever:</b><br>BPD Ontwikkeling BV Regio Zuid-West<br>Poortweg 2<br>2612 PA Delft | <b>Geerts teken- en adviesburo</b><br>Oude Kerkstraat 62a<br>5507 LD VELDHOVEN<br>tel: 040 205 18 34 | Werknummer: 2020-022<br>Getekend, januari 2020<br>Versie: 18 november 2020<br>V. Versie: 19 oktober 2020<br>Blad 10 van 13 bladen<br>Schaal 1 : 200<br>Formaat A2 |
| mail: Geerts@teken-adviesburo.nl<br>web: Geerts - teken-adviesburo.nl                       |  |   |

Aan deze tekening kunnen géén betrouwbare maten worden ontleend.

**Legenda**


- Begrenzing van de onderscheidene gedeelten van het gebouw en de grond, die bestemd zijn als afzonderlijk geheel te worden gebruikt en waarvan het uitsluitend gebruik in een appartementsrecht zijn begrepen
- Plattegrond en indeling van het gebouw en de grond, zoals bekend ten tijde van waarmede
- Digitale kadastrale perceelgrens
- 1234 Appartementsrechtindex
- ①②③ Ondergesplitst appartementsrechtindex

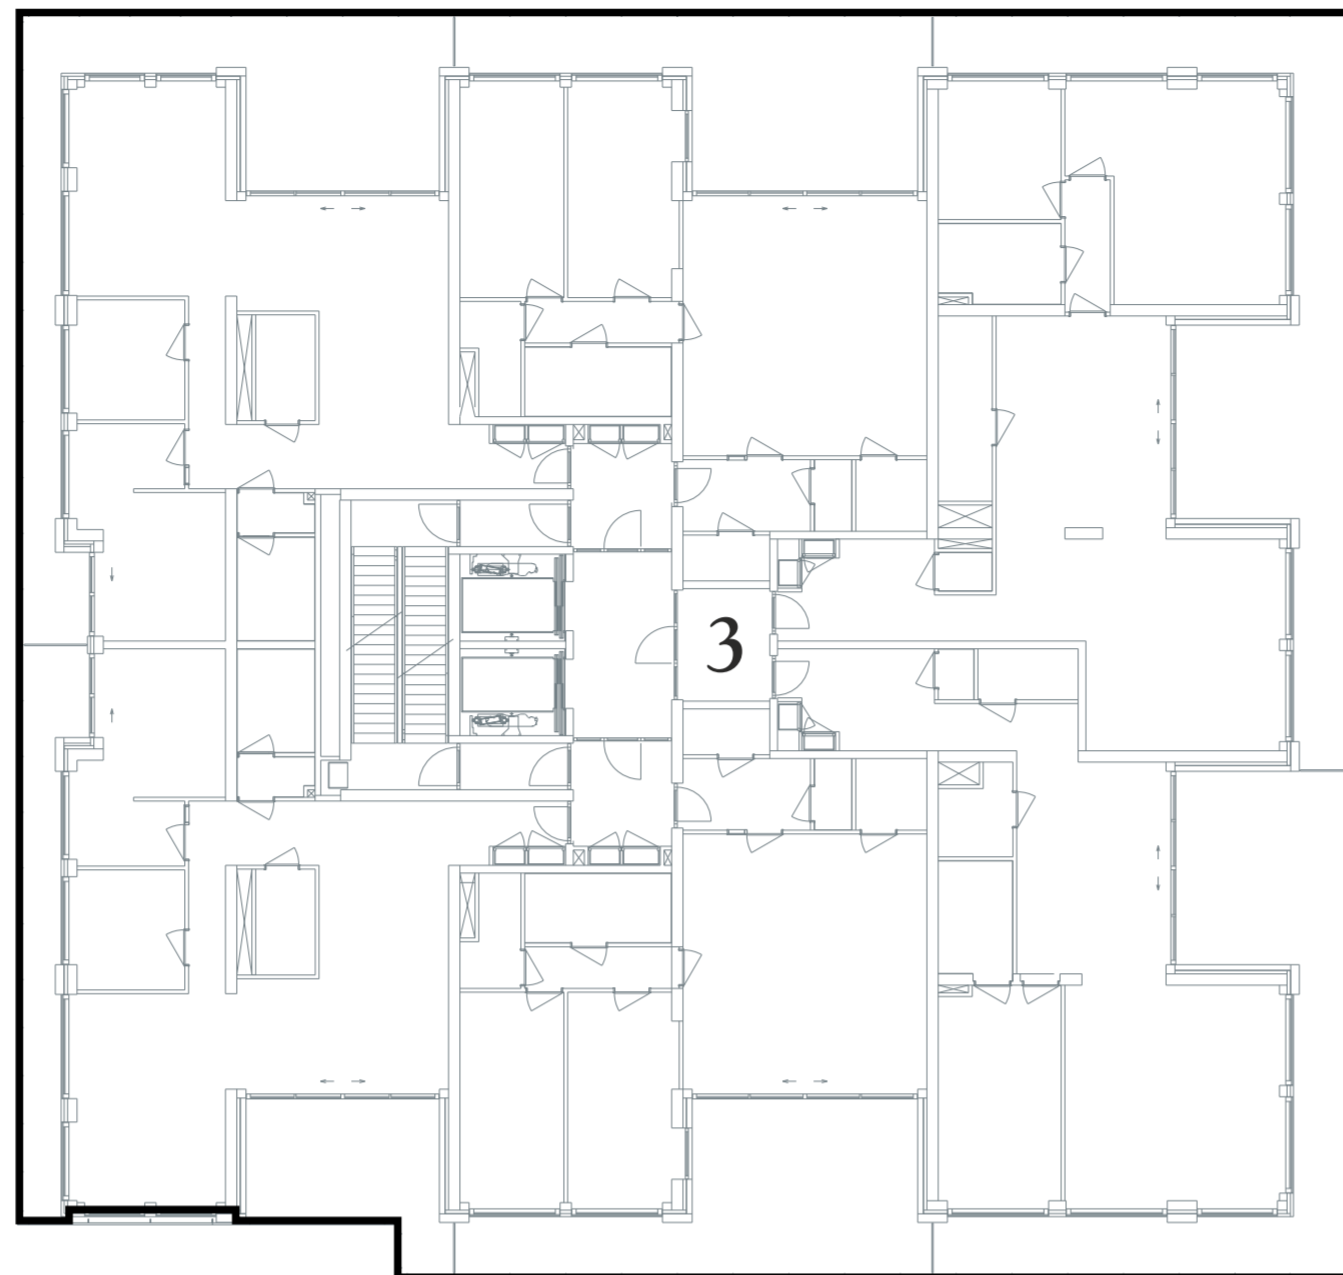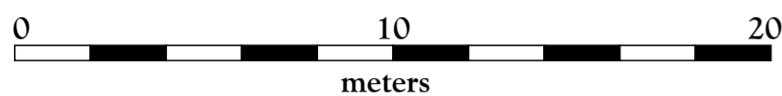

*negende verdieping*



*achtste verdieping derde bouwlaag*

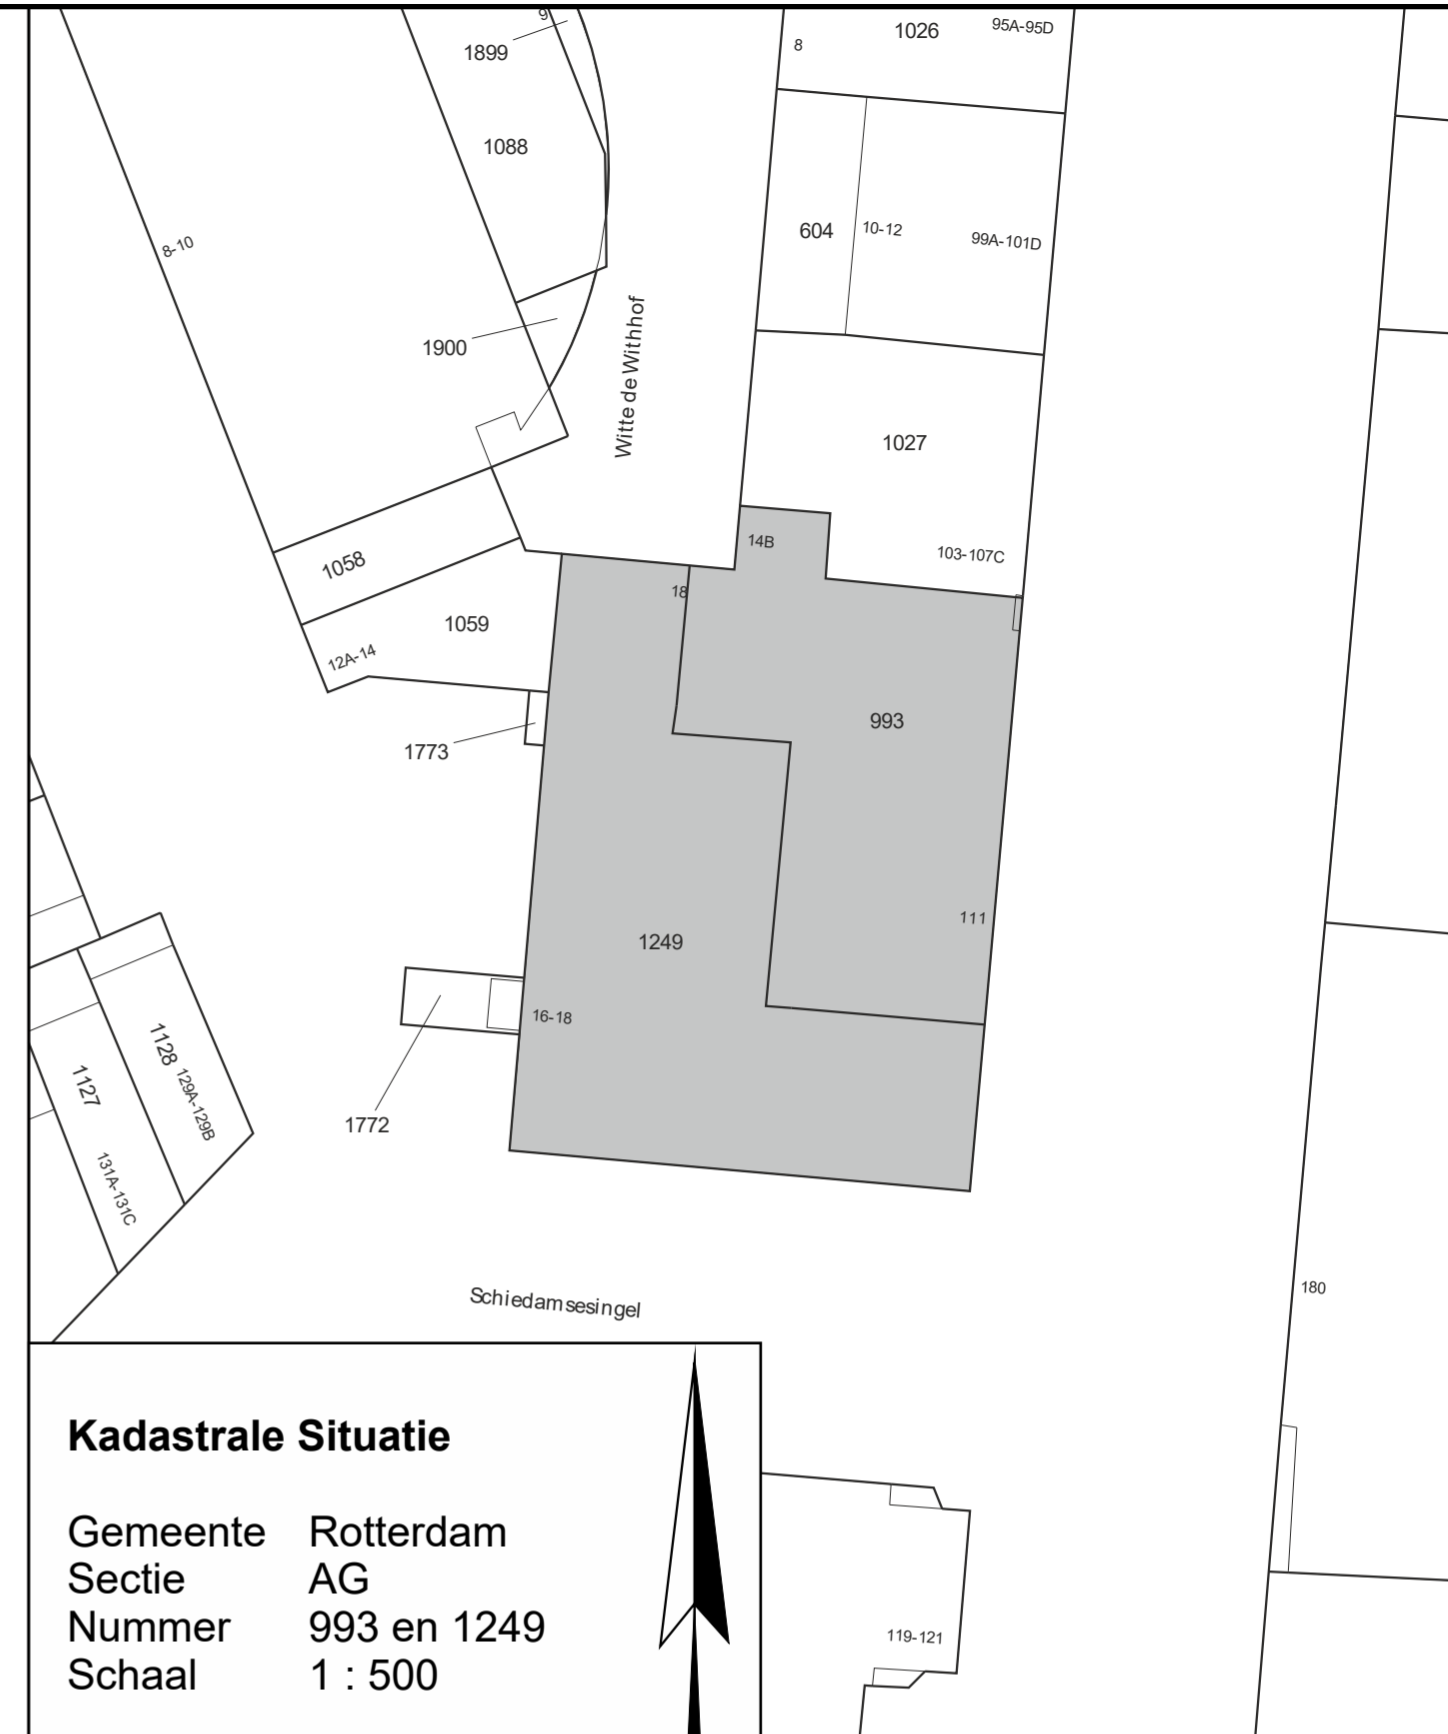

**Kadastrale Situatie**

Gemeente Rotterdam  
 Sectie AG  
 Nummer 993 en 1249  
 Schaal 1 : 500



**Concept**

**SPLITSINGSTEKENING**

**Rotterdam  
 Maasbode - Ondersplitsing A2**

Deze tekening behoort bij de aanvraag tot handhaving van het complexnummer bij de voorgenomen ondersplitsing in 3 appartementsrechten (A77 t/m A79) van het appartementsrecht kadastraal bekend in de gemeente Rotterdam sectie AG nummer ..... A2



Rotterdam,  
 De Notaris

|   |   |   |
|---|---|---|
| <b>Depotnummer:</b>   | <b>Complexnummer:</b>   | <b>Vastgesteld d.d.:</b>  |
| <b>Opdrachtgever:</b><br>BPD Ontwikkeling BV Regio Zuid-West<br>Poortweg 2<br>2612 PA Delft | <b>Geerts teken- en adviesburo</b><br>Oude Kerkstraat 62a<br>5507 LD VELDHOVEN<br>tel: 040 205 18 34<br>mail: Geerts@teken-adviesburo.nl<br>web: Geerts - teken-adviesburo.nl | Werknummer: 2020-022<br>Getekend, januari 2020<br>Versie: 18 november 2020<br>V. Versie: 19 oktober 2020<br>Blad 11 van 13 bladen<br>Schaal 1 : 200<br>Formaat A2 |


Aan deze tekening kunnen géén betrouwbare maten worden ontleend.

**Legenda**


- Begrenzing van de onderscheidene gedeelten van het gebouw en de grond, die bestemd zijn als afzonderlijk geheel te worden gebruikt en waarvan het uitsluitend gebruik in een appartementsrecht zijn begrepen
- Plattegrond en indeling van het gebouw en de grond, zoals bekend ten tijde van waarmerking
- Digitale kadastrale perceelgrens
- 1234 Appartementsrechtindex
- ①②③ Ondergesplitst appartementsrechtindex

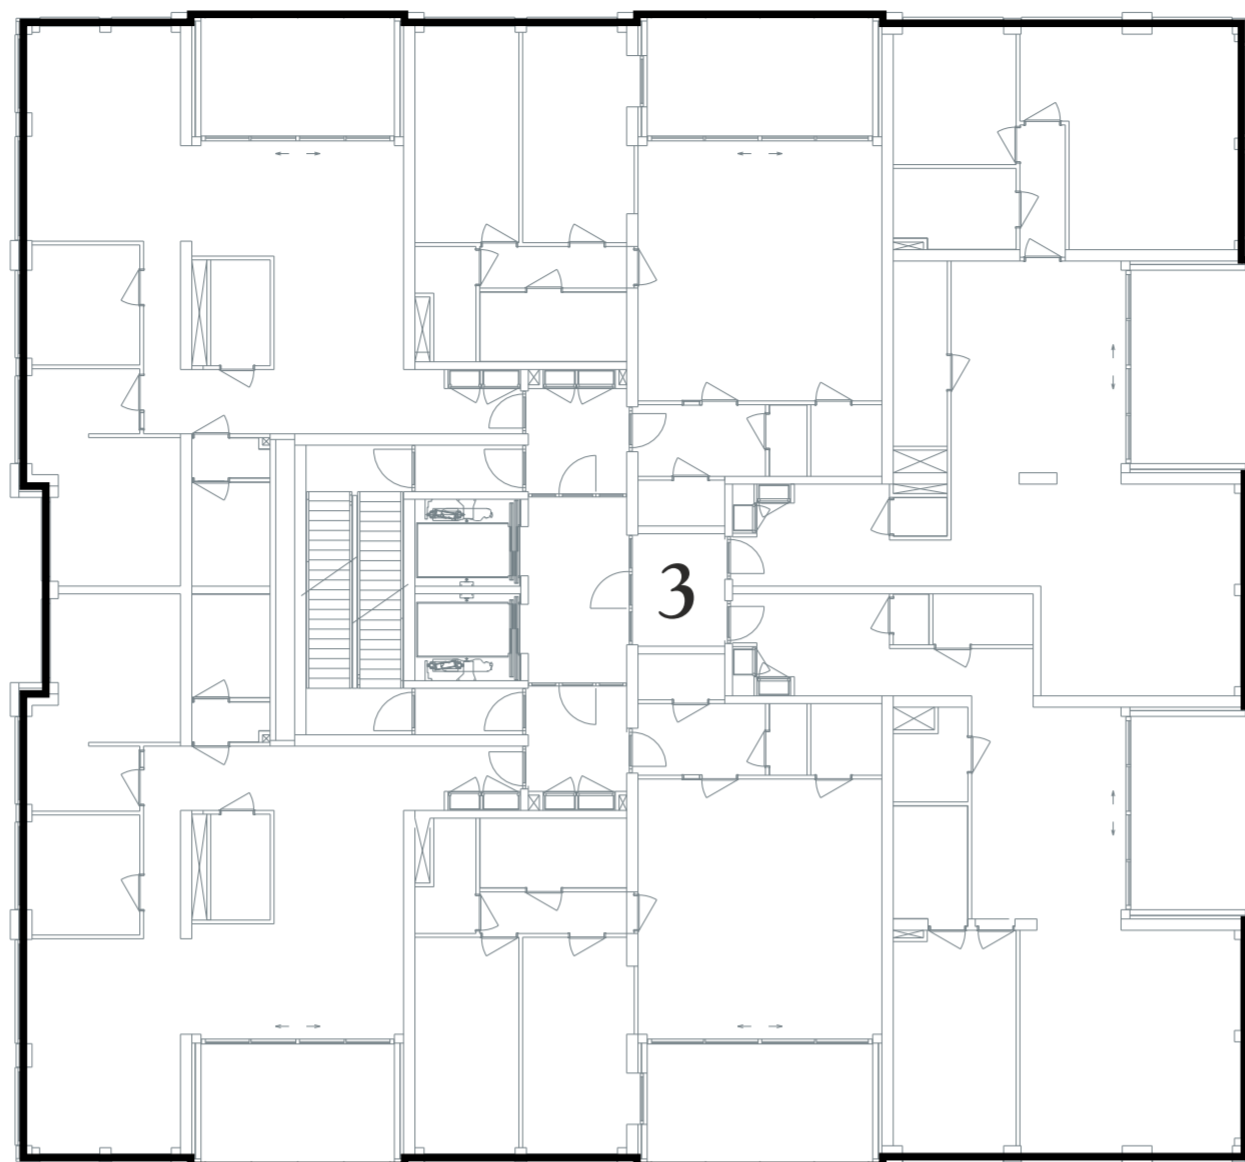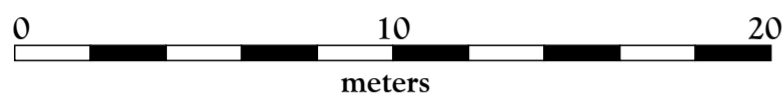

*elfde verdieping*

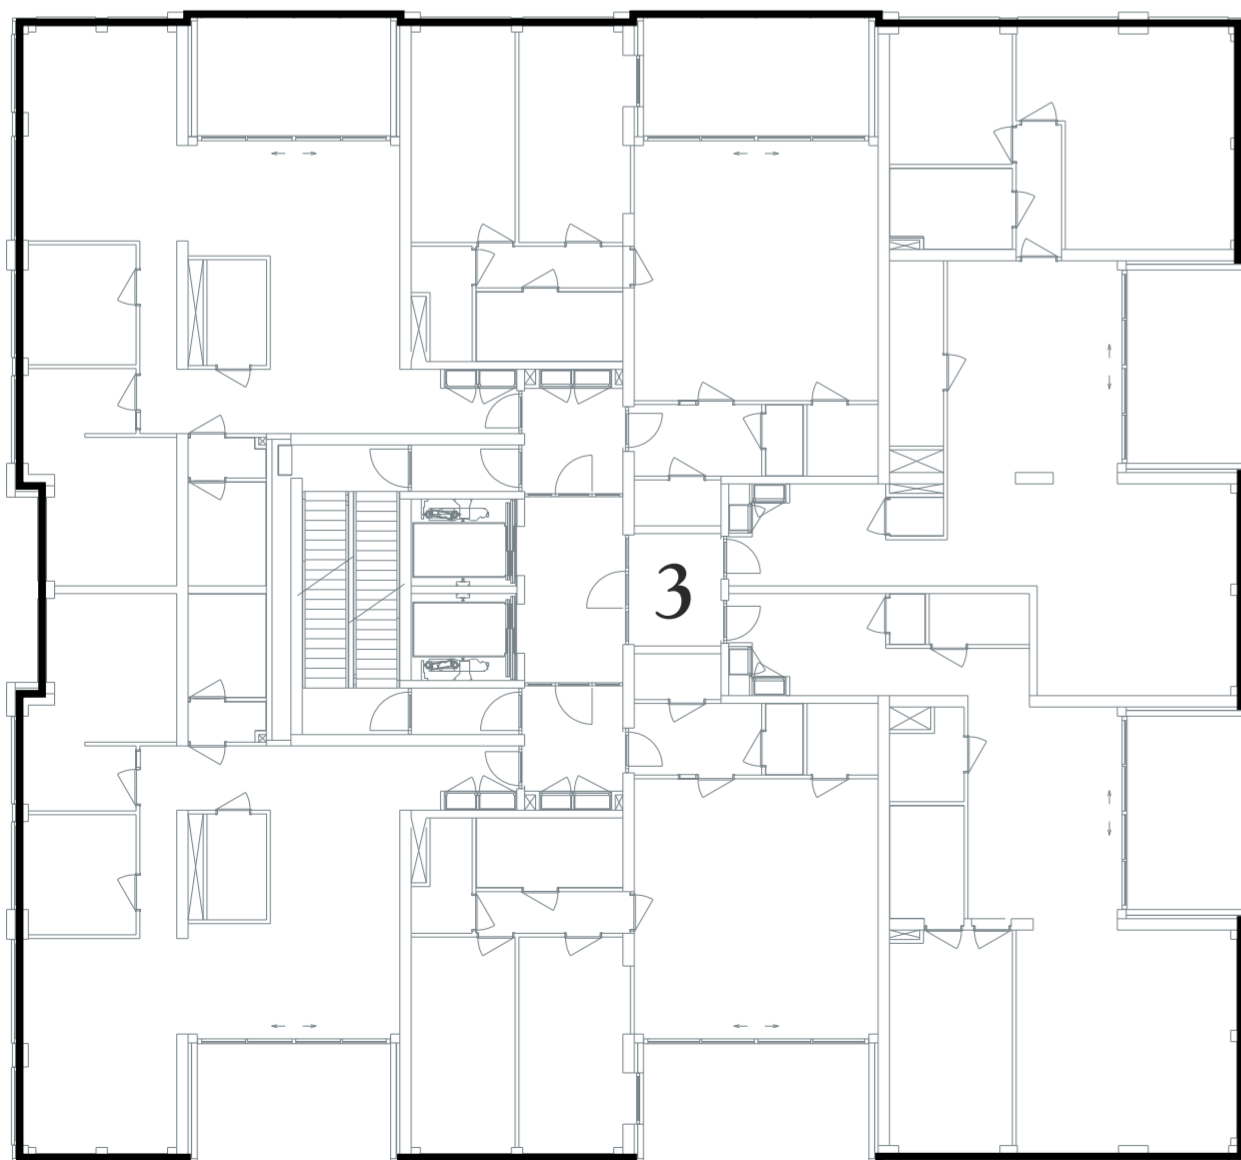


*tiende verdieping*

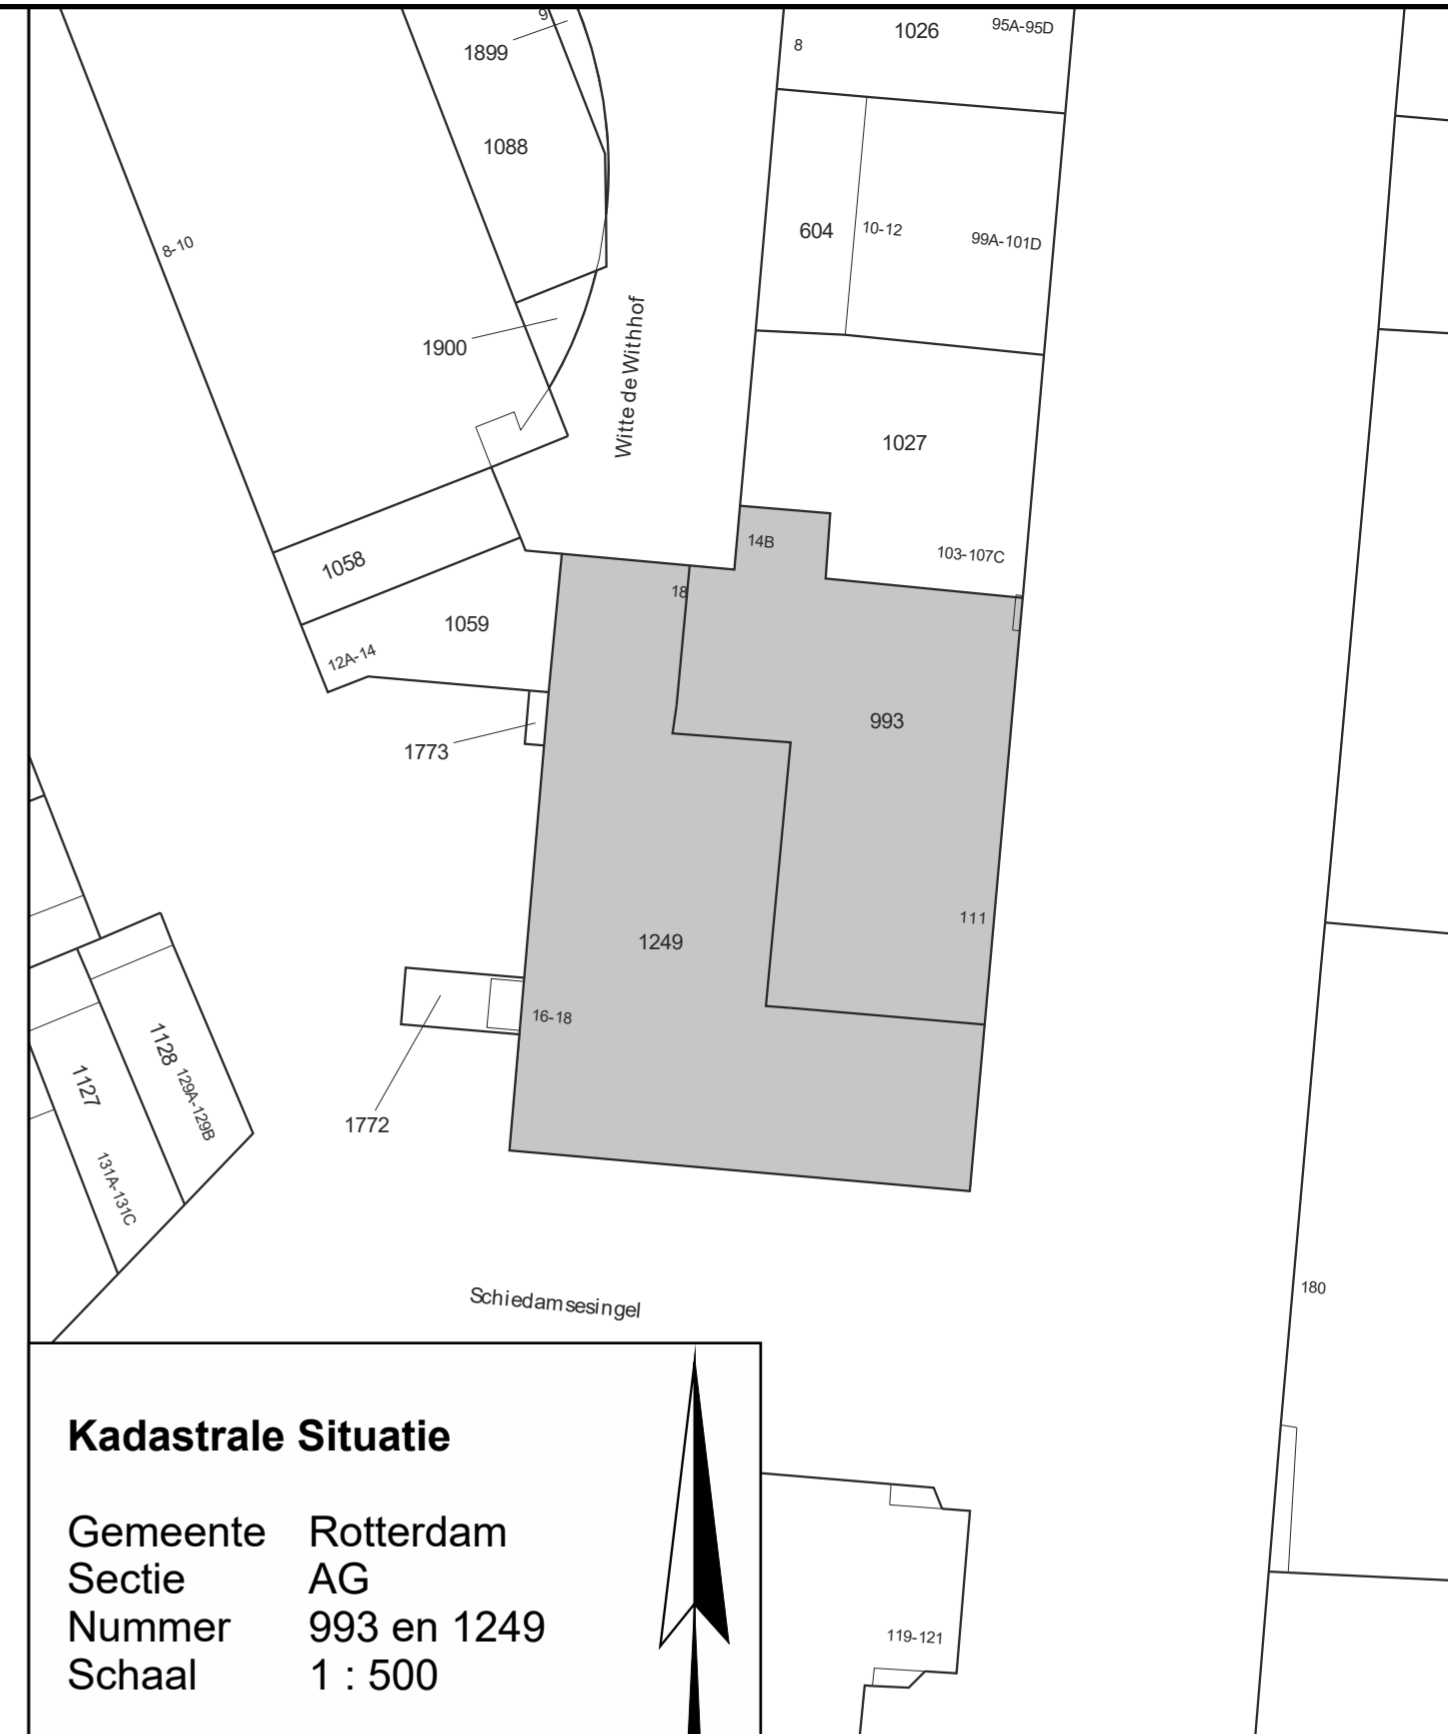

**Kadastrale Situatie**

Gemeente Rotterdam  
 Sectie AG  
 Nummer 993 en 1249  
 Schaal 1 : 500

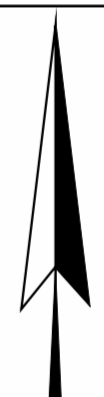


**Concept**

**SPLITSINGSTEKENING**

**Rotterdam  
 Maasbode - Ondersplitsing A2**

Deze tekening behoort bij de aanvraag tot handhaving van het complexnummer bij de voorgenomen ondersplitsing in 3 appartementsrechten (A77 t/m A79) van het appartementsrecht kadastraal bekend in de gemeente Rotterdam sectie AG nummer ..... A2



Rotterdam,  
 De Notaris

|   |  |   |
|---|--|---|
| <b>Depotnummer:</b>   | <b>Complexnummer:</b>  | <b>Vastgesteld d.d.:</b>  |
| <b>Opdrachtgever:</b><br>BPD Ontwikkeling BV Regio Zuid-West<br>Poortweg 2<br>2612 PA Delft   | <b>Geerts teken- en adviesburo</b><br>Oude Kerkstraat 62a<br>5507 LD VELDHOVEN<br>tel: 040 205 18 34 | Werknummer: 2020-022<br>Getekend, januari 2020<br>Versie: 18 november 2020<br>V. Versie: 19 oktober 2020<br>Blad 12 van 13 bladen<br>Schaal 1 : 200<br>Formaat A2 |
|  mail: Geerts@teken-adviesburo.nl<br>web: Geerts - teken-adviesburo.nl |  |   |

Aan deze tekening kunnen géén betrouwbare maten worden ontleend.

**Legenda**

- Begrenzing van de onderscheidene gedeelten van het gebouw en de grond, die bestemd zijn als afzonderlijk geheel te worden gebruikt en waarvan het uitsluitend gebruik in een appartementsrecht zijn begrepen
- Plattegrond en indeling van het gebouw en de grond, zoals bekend ten tijde van waarmerking
- Digitale kadastrale perceelgrens
- 1234 Appartementsrechtindex
- ①②③ Ondergesplitst appartementsrechtindex

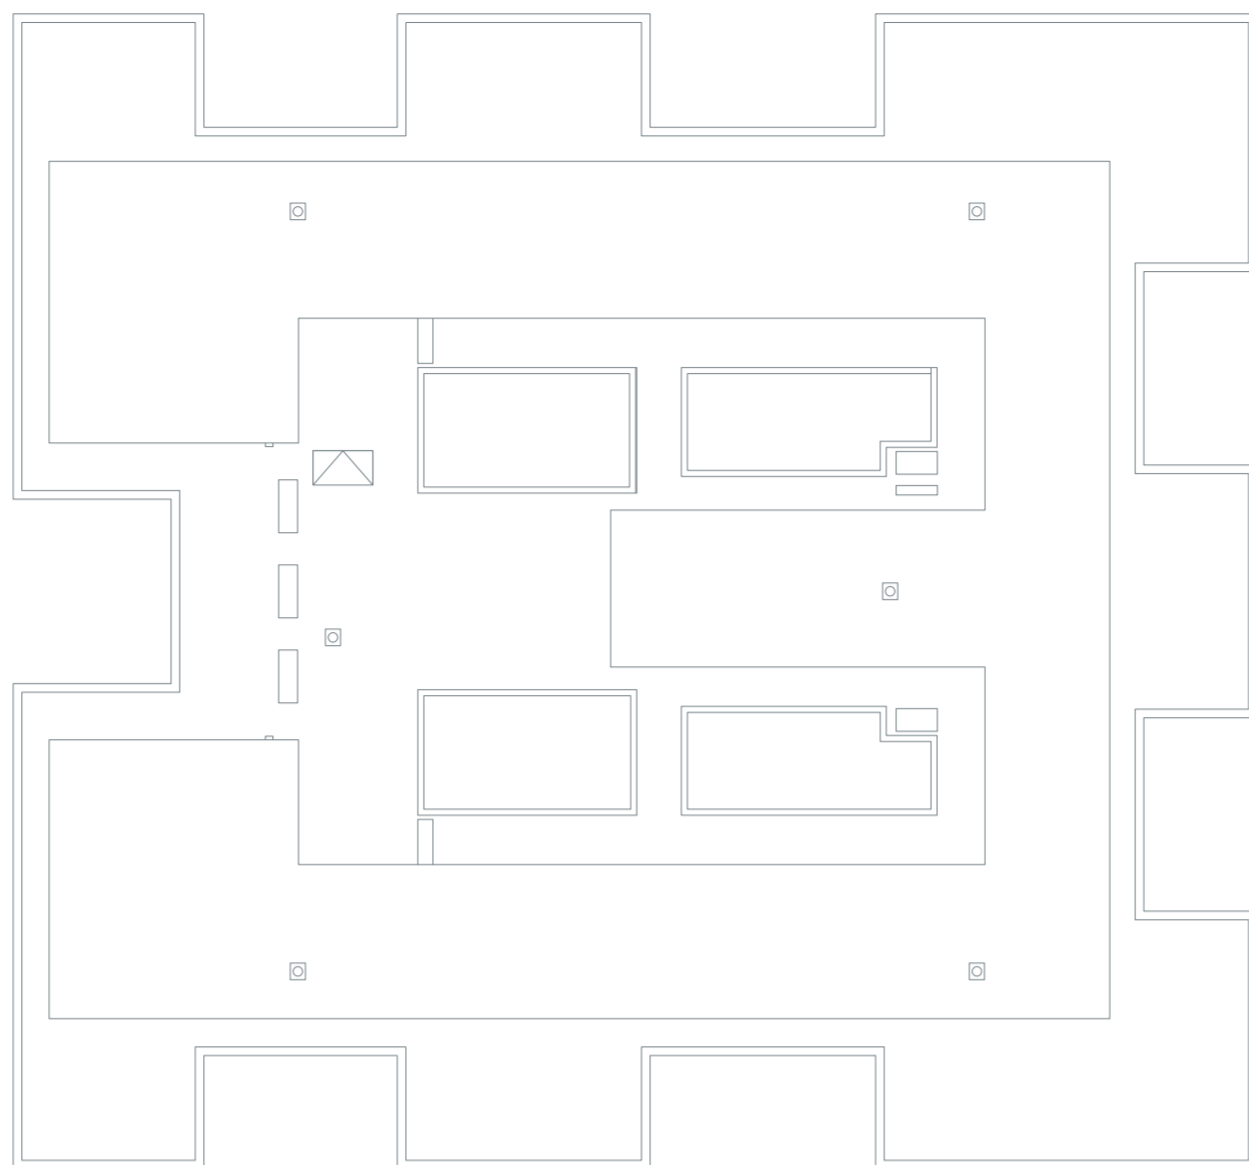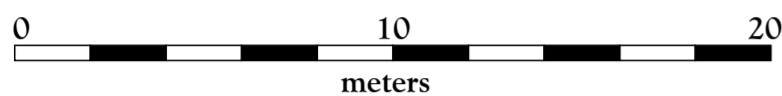


*dakvlak*



**Kadastrale Situatie**

Gemeente Rotterdam  
 Sectie AG  
 Nummer 993 en 1249  
 Schaal 1 : 500

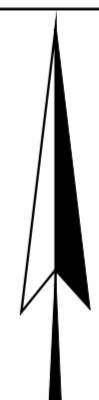


**Concept**

**SPLITSINGSTEKENING**


**Rotterdam  
 Maasbode - Ondersplitsing A2**

Deze tekening behoort bij de aanvraag tot handhaving van het complexnummer bij de voorgenomen ondersplitsing in 3 appartementsrechten (A77 t/m A79) van het appartementsrecht kadastraal bekend in de gemeente Rotterdam sectie AG nummer ..... A2


Rotterdam,  
 De Notaris

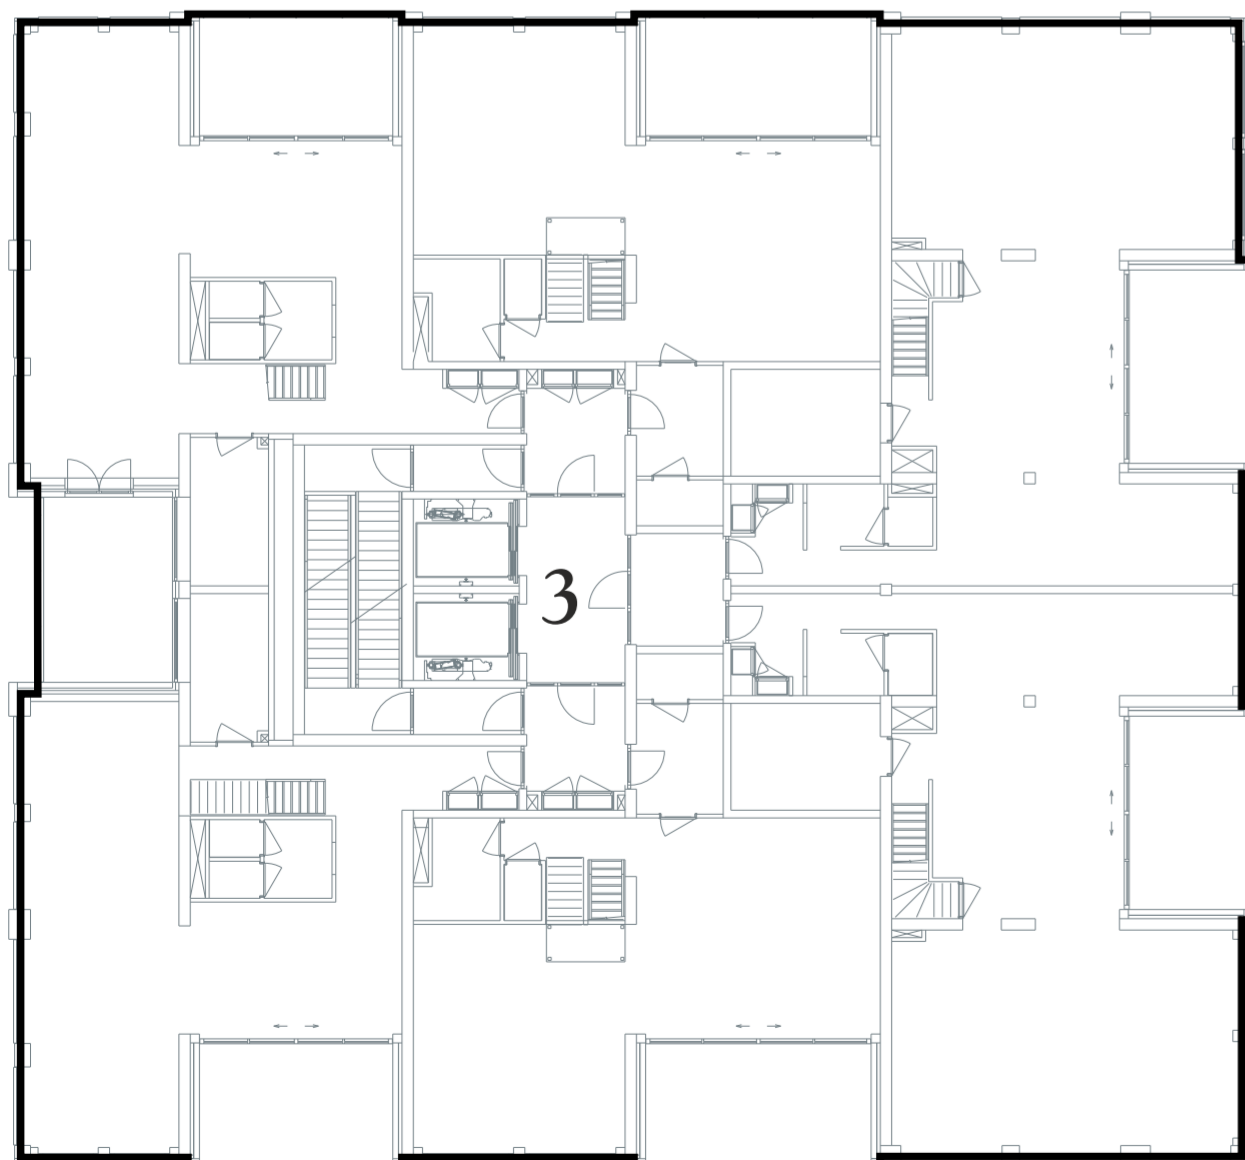

*twaaftde verdieping eerste bouwlaag*

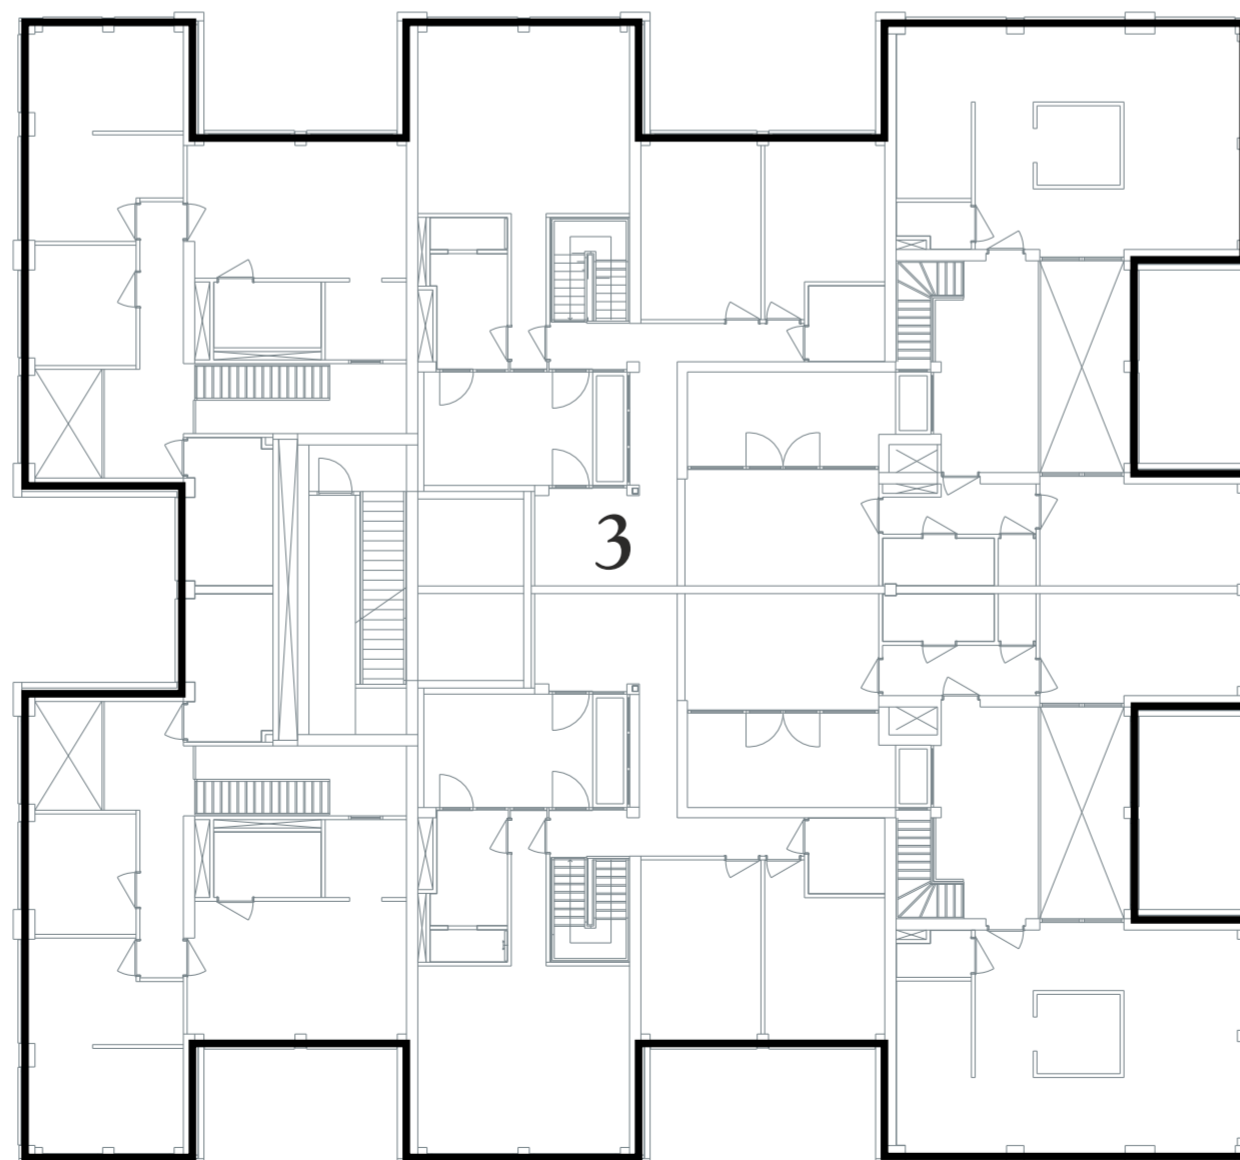

*twaaftde verdieping tweede bouwlaag*

|   |  |   |
|---|--|---|
| <b>Depotnummer:</b>   | <b>Complexnummer:</b>  | <b>Vastgesteld d.d.:</b>  |
| <b>Opdrachtgever:</b><br>BPD Ontwikkeling BV Regio Zuid-West<br>Poortweg 2<br>2612 PA Delft   | <b>Geerts teken- en adviesburo</b><br>Oude Kerkstraat 62a<br>5507 LD VELDHOVEN<br>tel: 040 205 18 34 | Werknummer: 2020-022<br>Getekend, januari 2020<br>Versie: 18 november 2020<br>V. Versie: 19 oktober 2020<br>Blad 13 van 13 bladen<br>Schaal 1 : 200<br>Formaat A2 |
|  mail: Geerts@teken-adviesburo.nl<br>web: Geerts - teken-adviesburo.nl |  |   |

Aan deze tekening kunnen géén betrouwbare maten worden ontleend.