




Vooranzicht

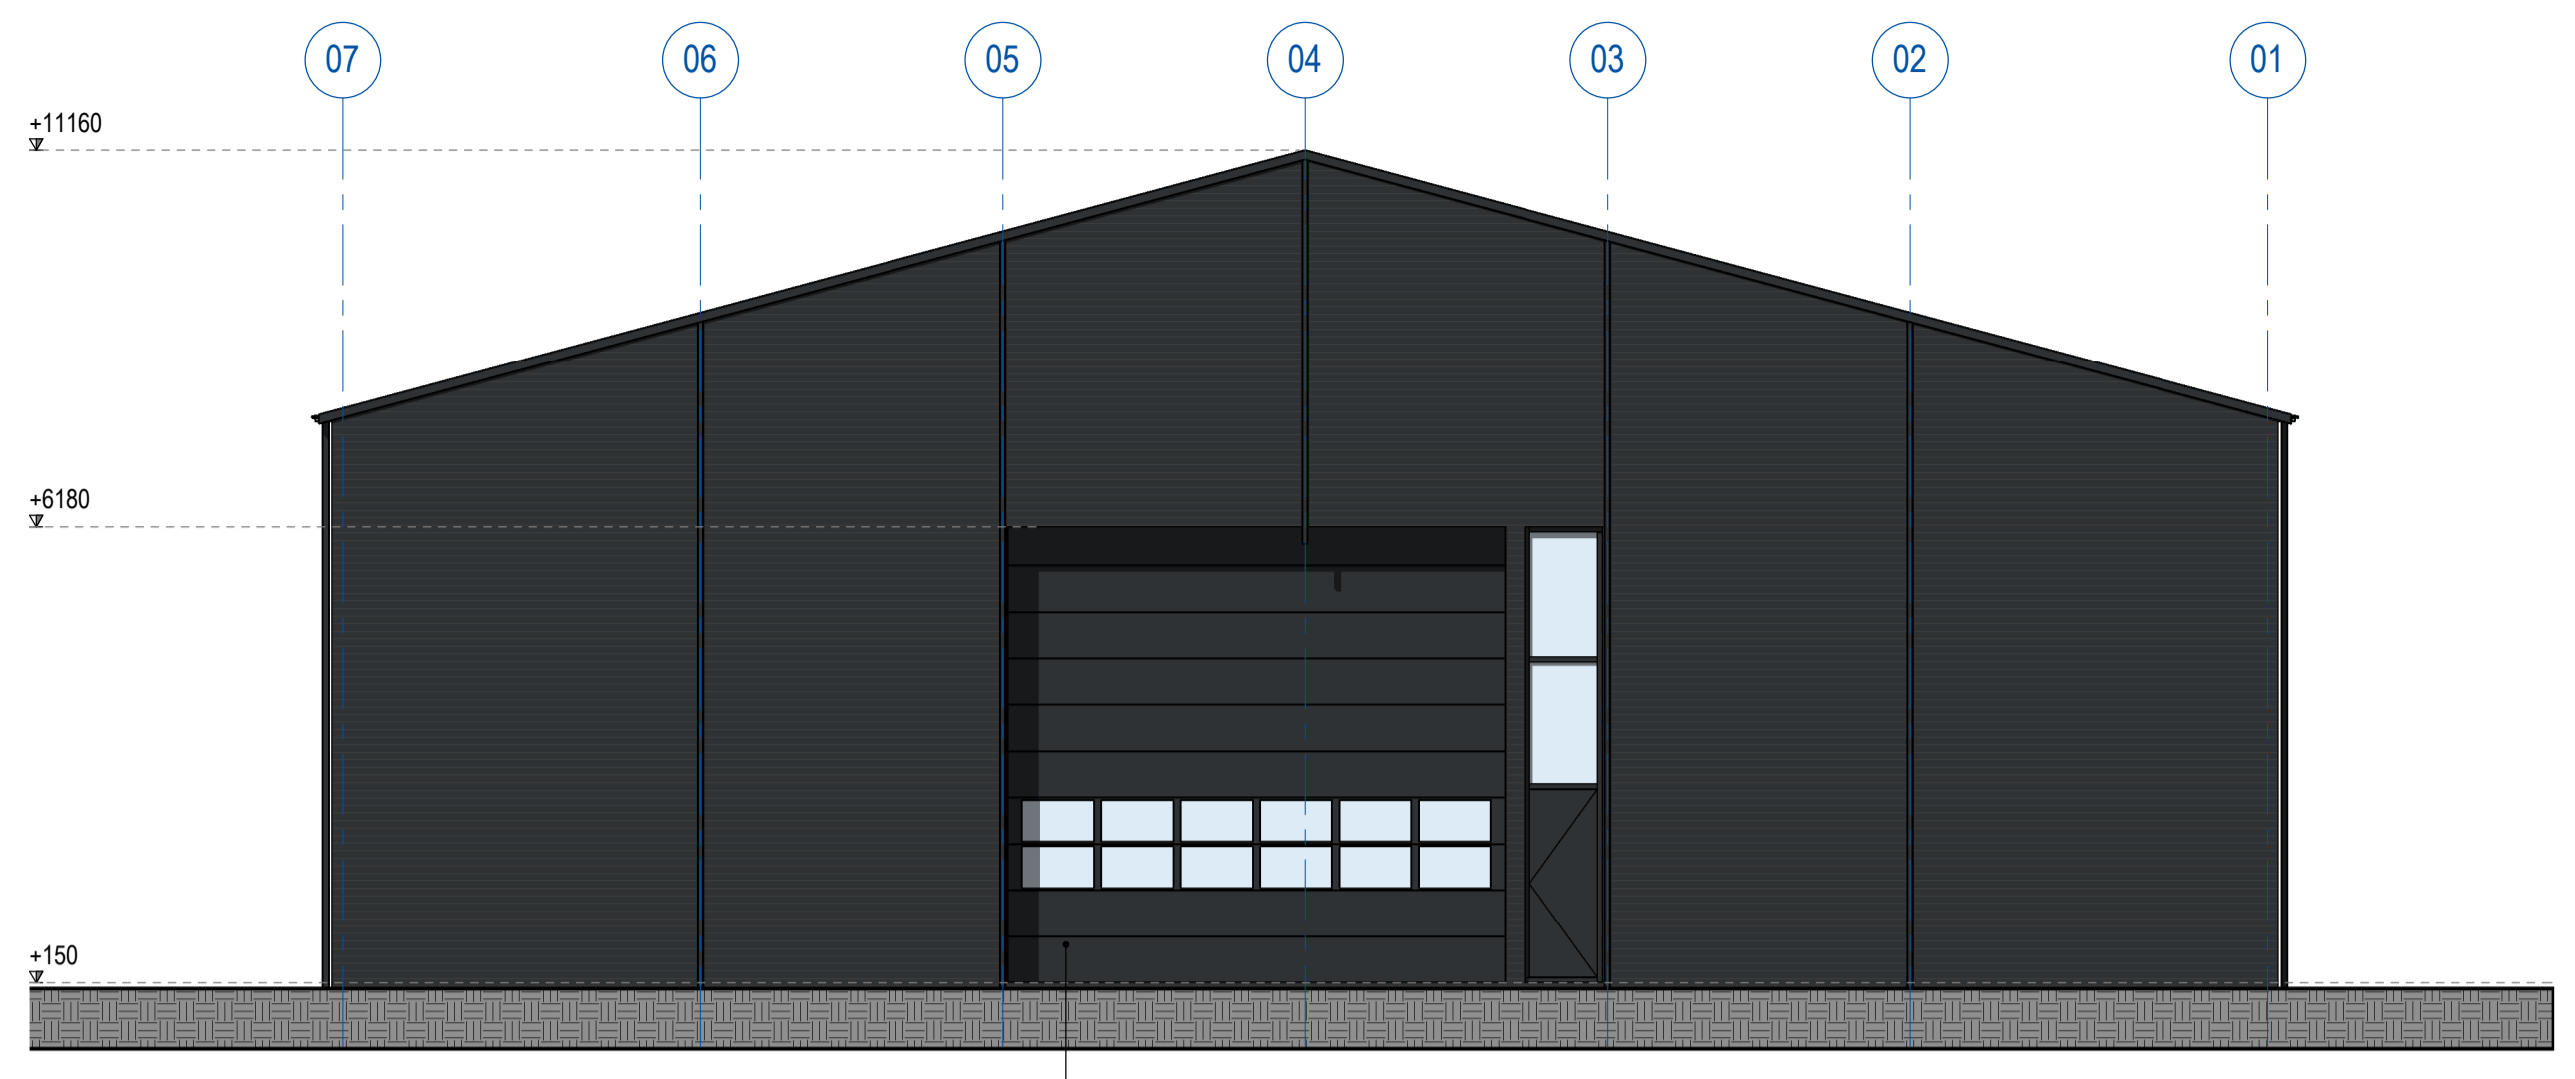


Achteranzicht

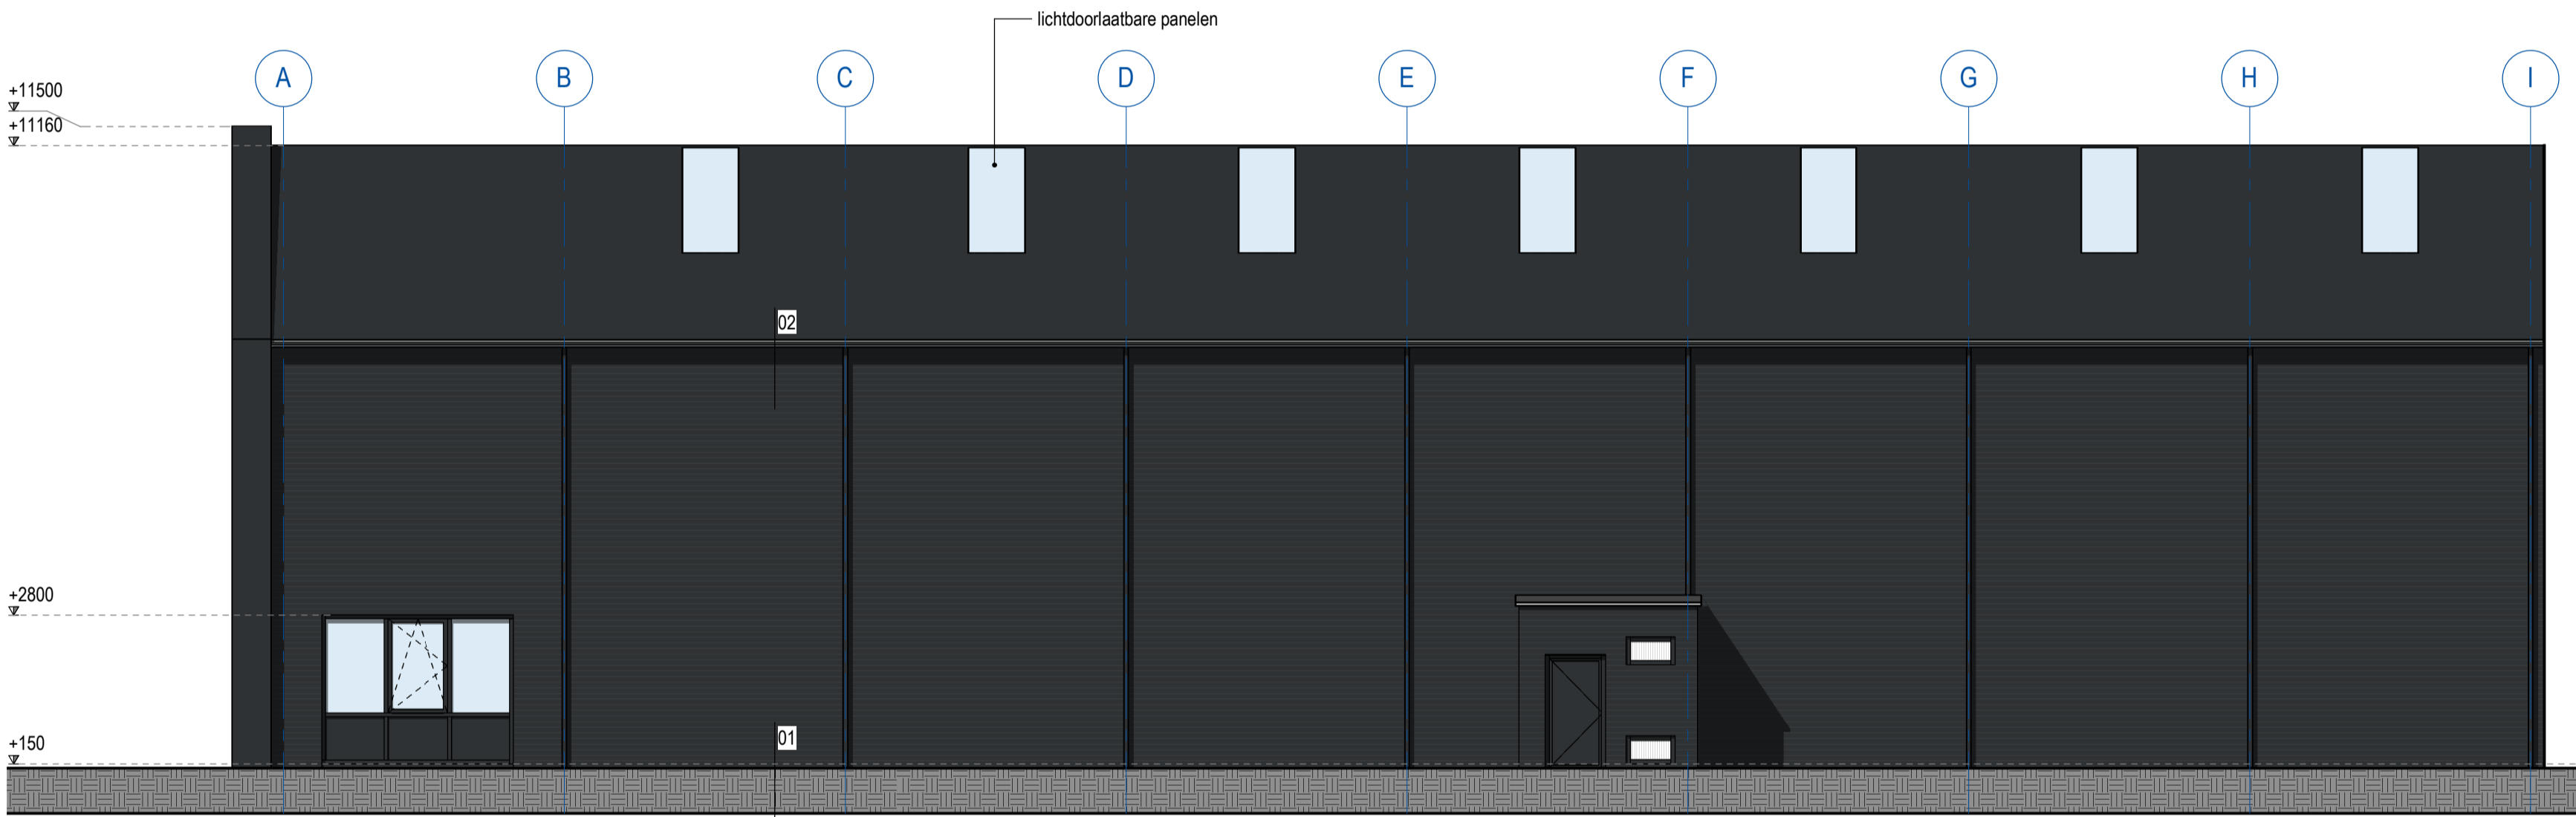

Rechter zijaanzicht

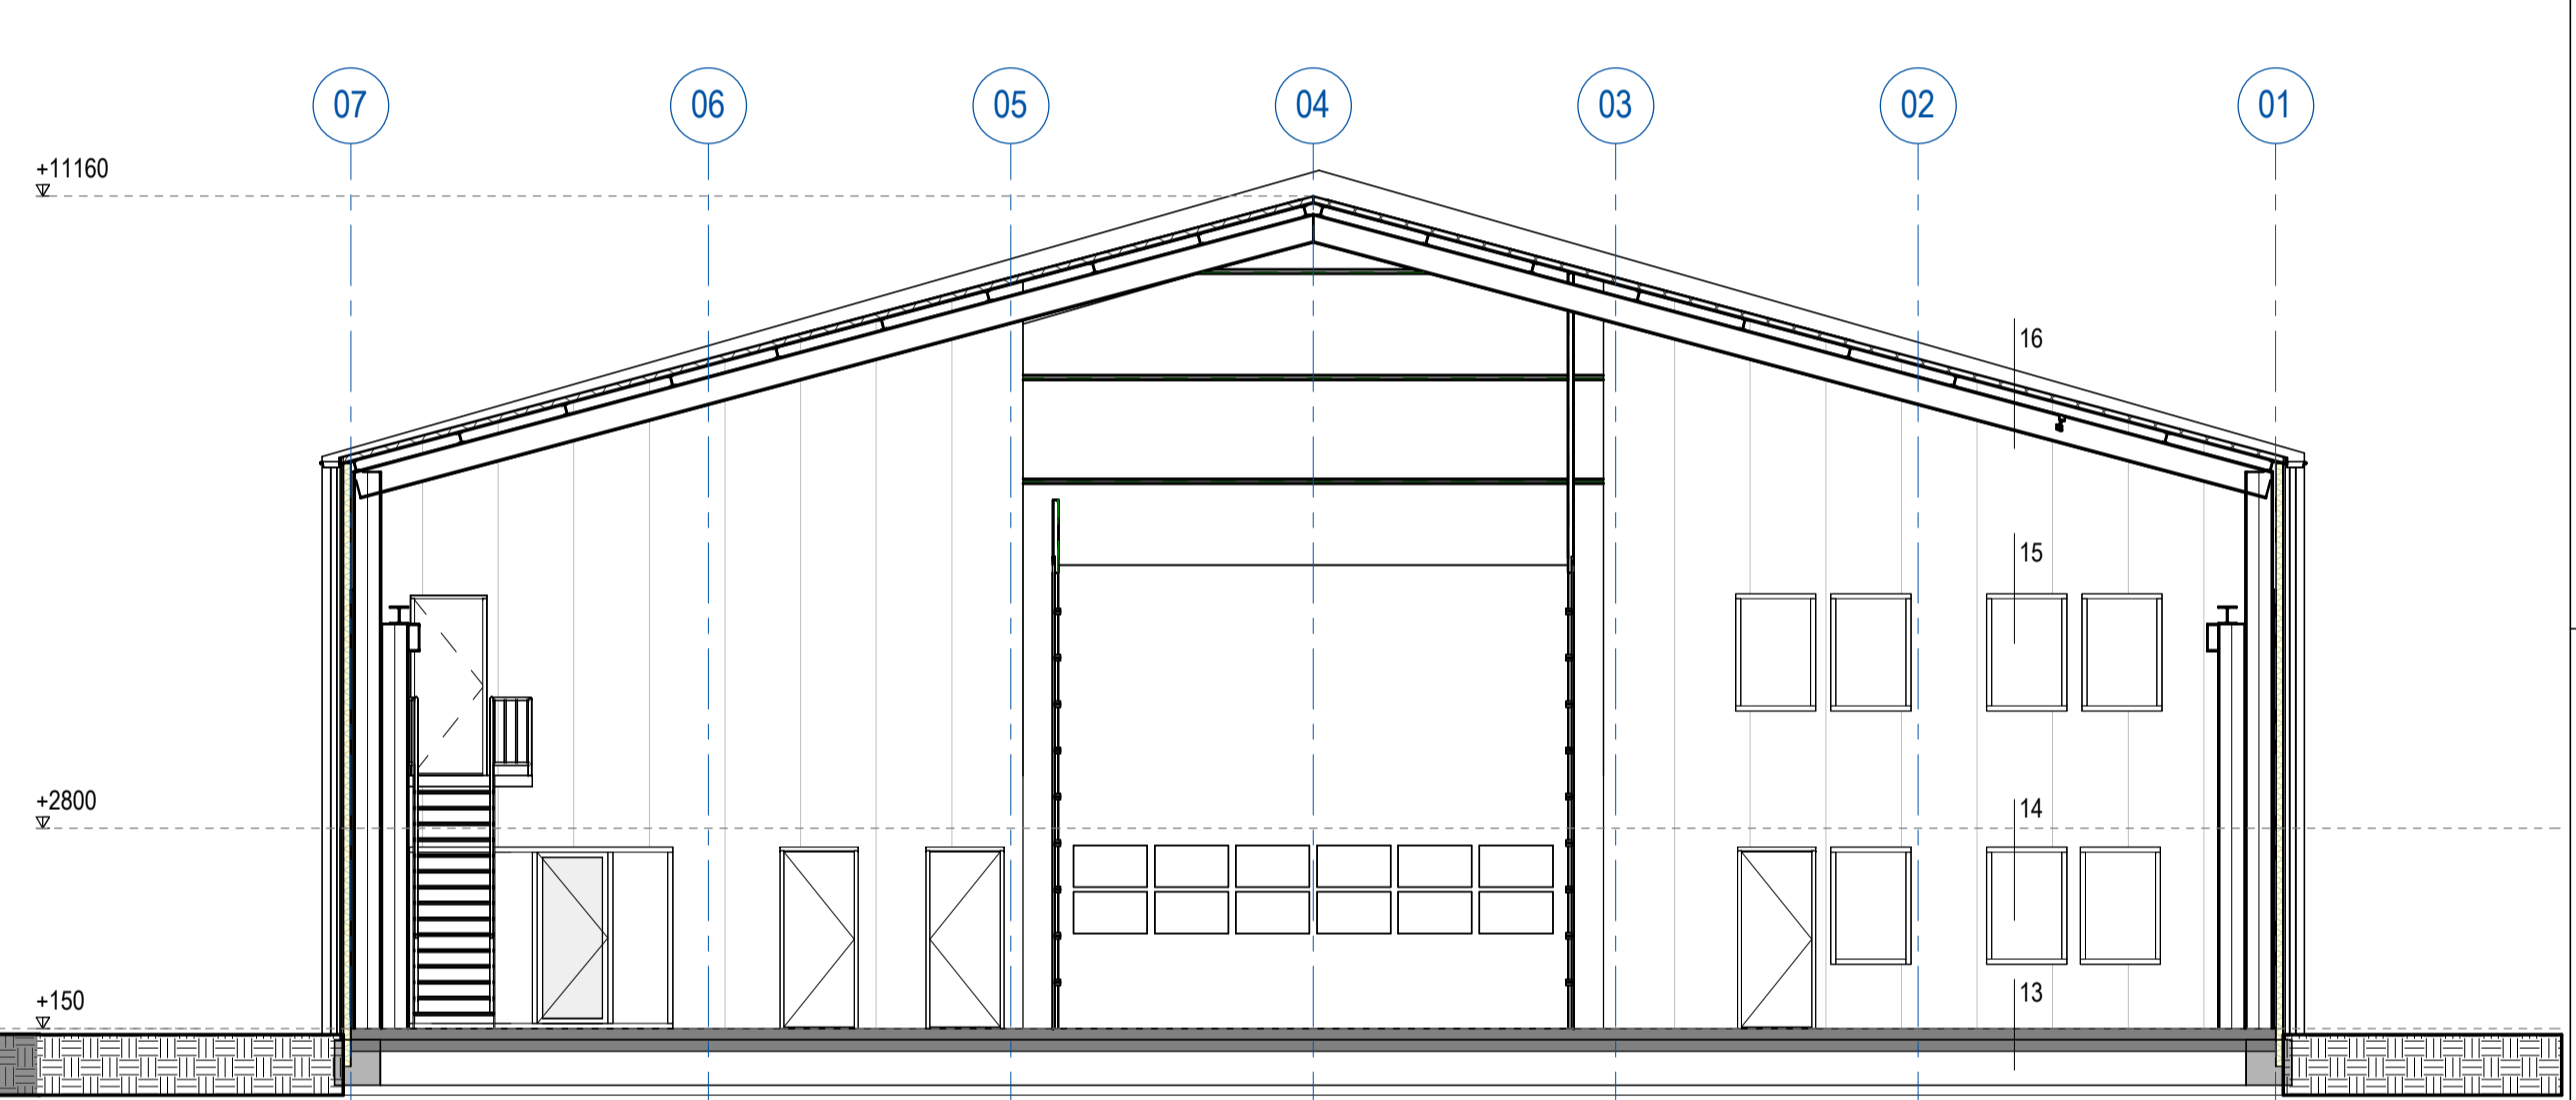

Doorsnede B-B

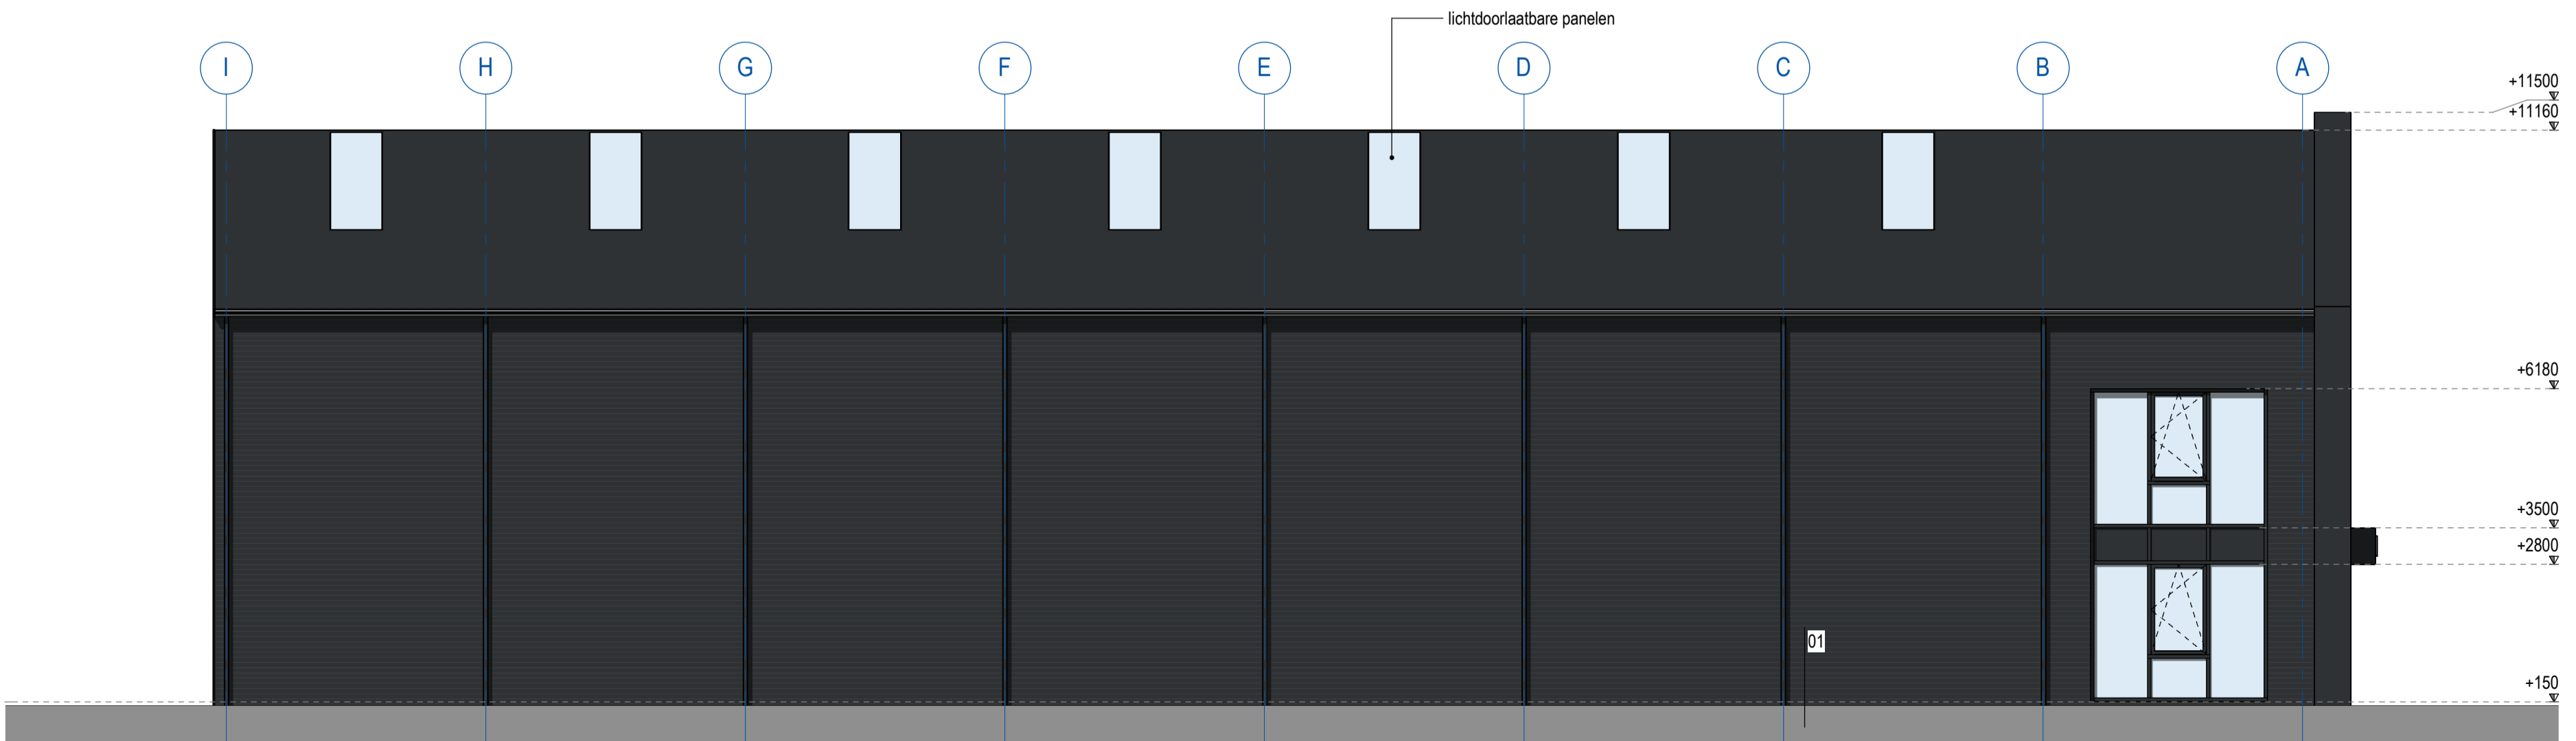

Linker zijaanzicht

Renvooi Materialen & Kleuren		
Onderdeel:	Materiaal	Kleur
Gevelbeplating	Staal	Kronos
Gevelbeplating binnenzijde	Staal	Kronos
Dakpanelen	Staal	Zwartgrijs (Ral 7021)
Gevelkozijnen	Aluminium	Zwartgrijs (Ral 7021)
Composiet kader / stroken	Composiet	Zwartgrijs (Ral 7021)
Composiet houtlook, horizontaal gelijnd	Composiet	Walnut brown
Overheaddeuren / loopdeuren	Aluminium	Zwartgrijs (Ral 7021)

<p>project: Verbouw bedrijfsruimte aan de Markweg Zuid 3 te Heijningen</p> <p>opdrachtgever: de heer R. Roovers Plaza 25B 4782SL Moerdijk</p>	<p>datum: 15-07-2025</p> <p>revisiedatum:</p> <p>getekend: NdK</p> <p>gecontroleerd: HeH</p> <p>formaat: A1</p> <p>schaal: 1:100</p> <p>projectfase: AANBESTEDING</p> <p>werknr: DH25-162</p> <p>revisie: G200</p>
<p>onderdeel: Gevels</p> <p>Den Hollander BOUWADVIES EN ONTWERP</p> <p>Kerkring 17 Postbus 139 Tel: 0168-403041 Email: info@dhbouwadvies.nl Internet: www.dhbouwadvies.nl</p>	<p>4791 HG Klundert 4790 AC Klundert</p> <p>info@dhbouwadvies.nl www.dhbouwadvies.nl</p>