
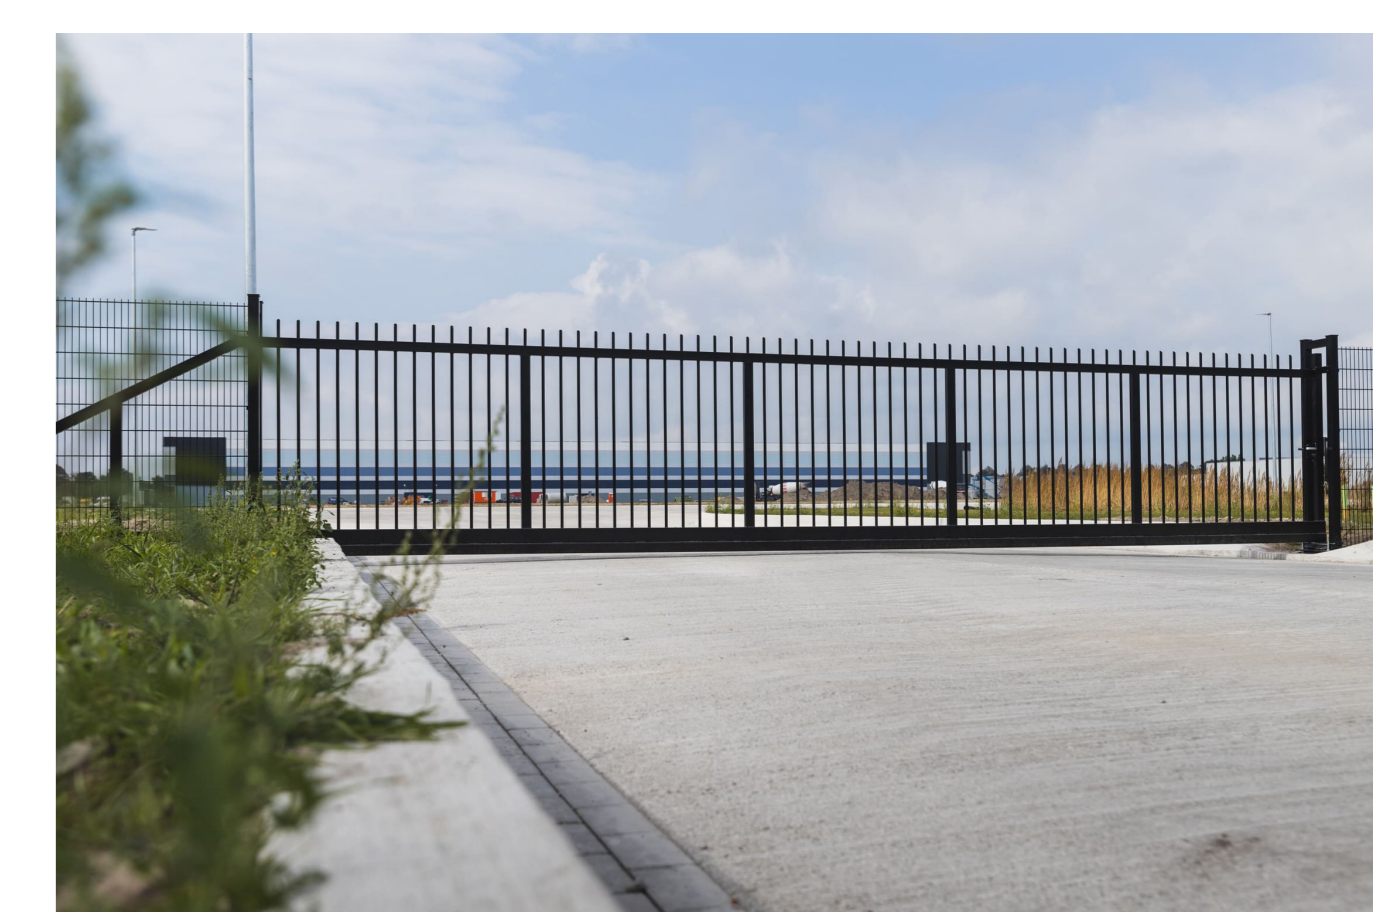


Renvooi

- Dubbelestaafmathekwerk (8/6/8 H2,03m, kleur RAL 9005)
- Vrijdragende schuifpoort met doorgestoken spijlen gecoat (10x2m, kleur RAL 9005)
- Vrijdragende schuifpoort met doorgestoken spijlen gecoat (8mx2m, kleur RAL 9005)
- Dubbele poort met doorgestoken spijlen gecoat (4mx2m, kleur RAL 9005)
- Bestaande poort

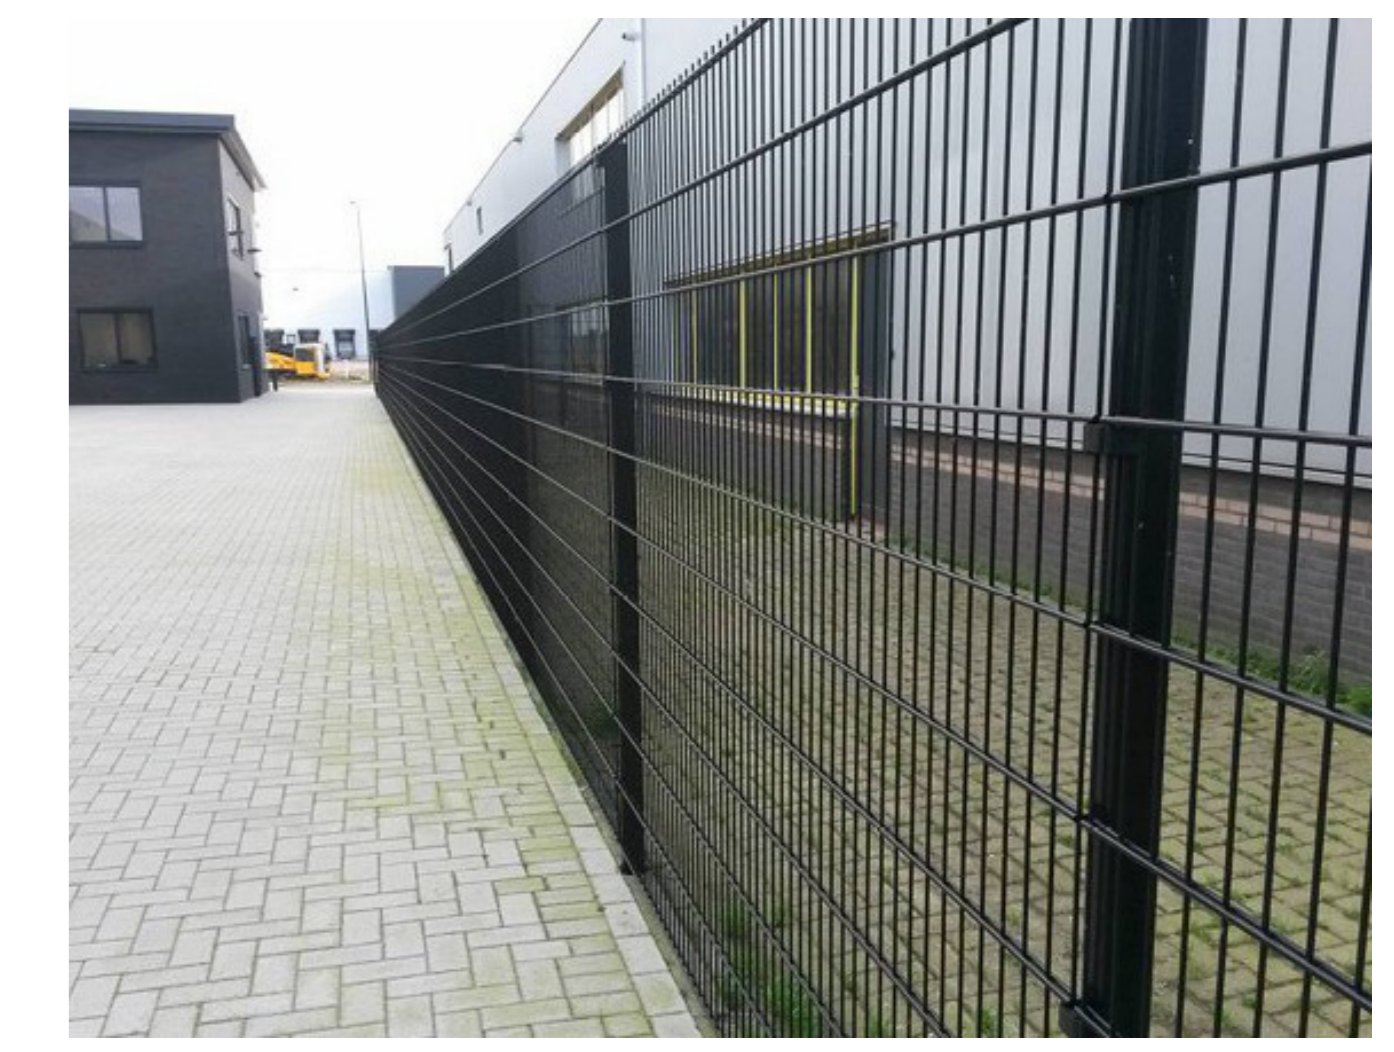

<p>project: Verbouw bedrijfsruimte aan de Markweg Zuid 3 te Heijningen</p> <p>opdrachtgever: de heer R. Roovers Plaza 25B 4782SL Moerdijk</p>	<p>datum: 15-07-2025</p> <p>ontwerper: NdK</p> <p>gevoelens: HeH</p> <p>toeschaaf: A0</p> <p>schaal: 1:100</p> <p>projectnaam: AANBESTEDING</p> <p>ref: DH25-162</p> <p>revisie: G100</p>
<p>aanbieder: Hekwerk / poorten</p>	
<p>Den Hollander BOUWADVIES EN ONTWERP</p>	
<p>Kerkweg 17 Postbus 139 Tel: 0168-403041 Email: info@bouwadvies.nl Internet: www.bouwadvies.nl</p>	<p>4791 NG Klundert 4790 AC Klundert Email: info@bouwadvies.nl www.bouwadvies.nl</p>