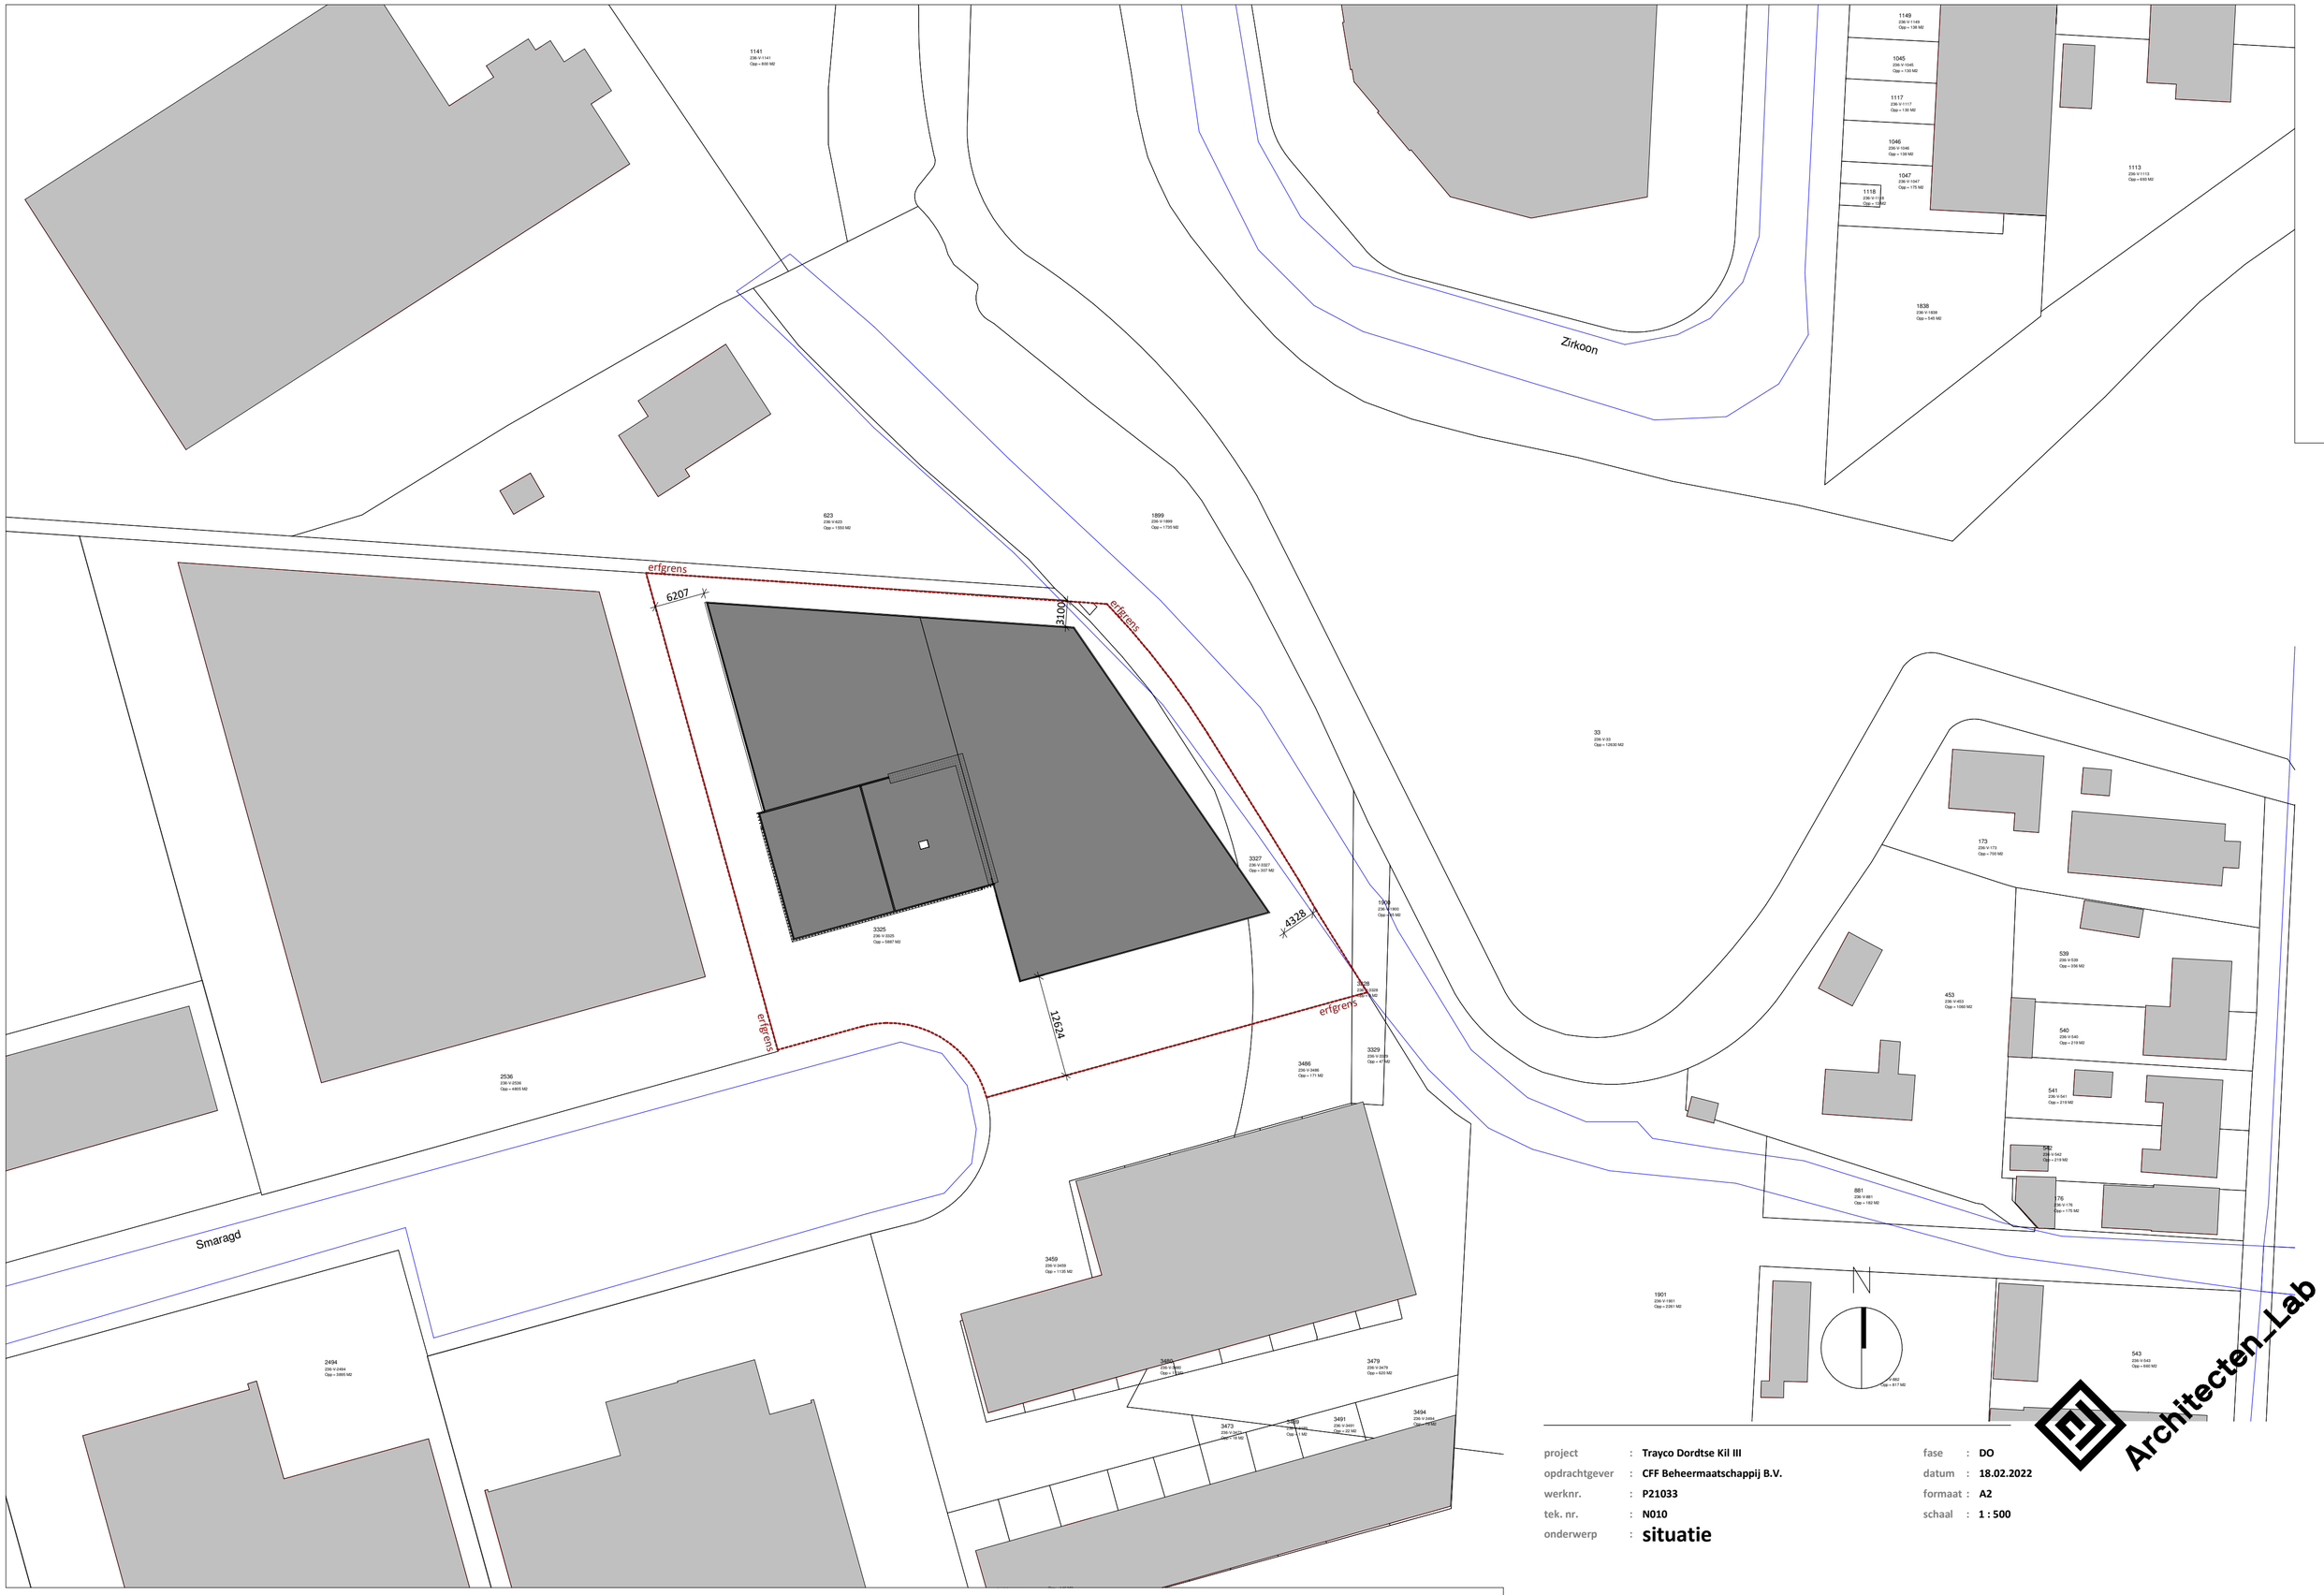

project	:	**Trayco Dordtse Kil III**	fase	:	**DO**
opdrachtgever	:	**CFF Beheermaatschappij B.V.**	datum	:	**18.02.2022**
werknr.	:	**P21033**	formaat	:	**A2**
tek. nr.	:	**N010**	schaal	:	**1 : 500**
onderwerp	:	**situatie**			

Architecten_Lab