



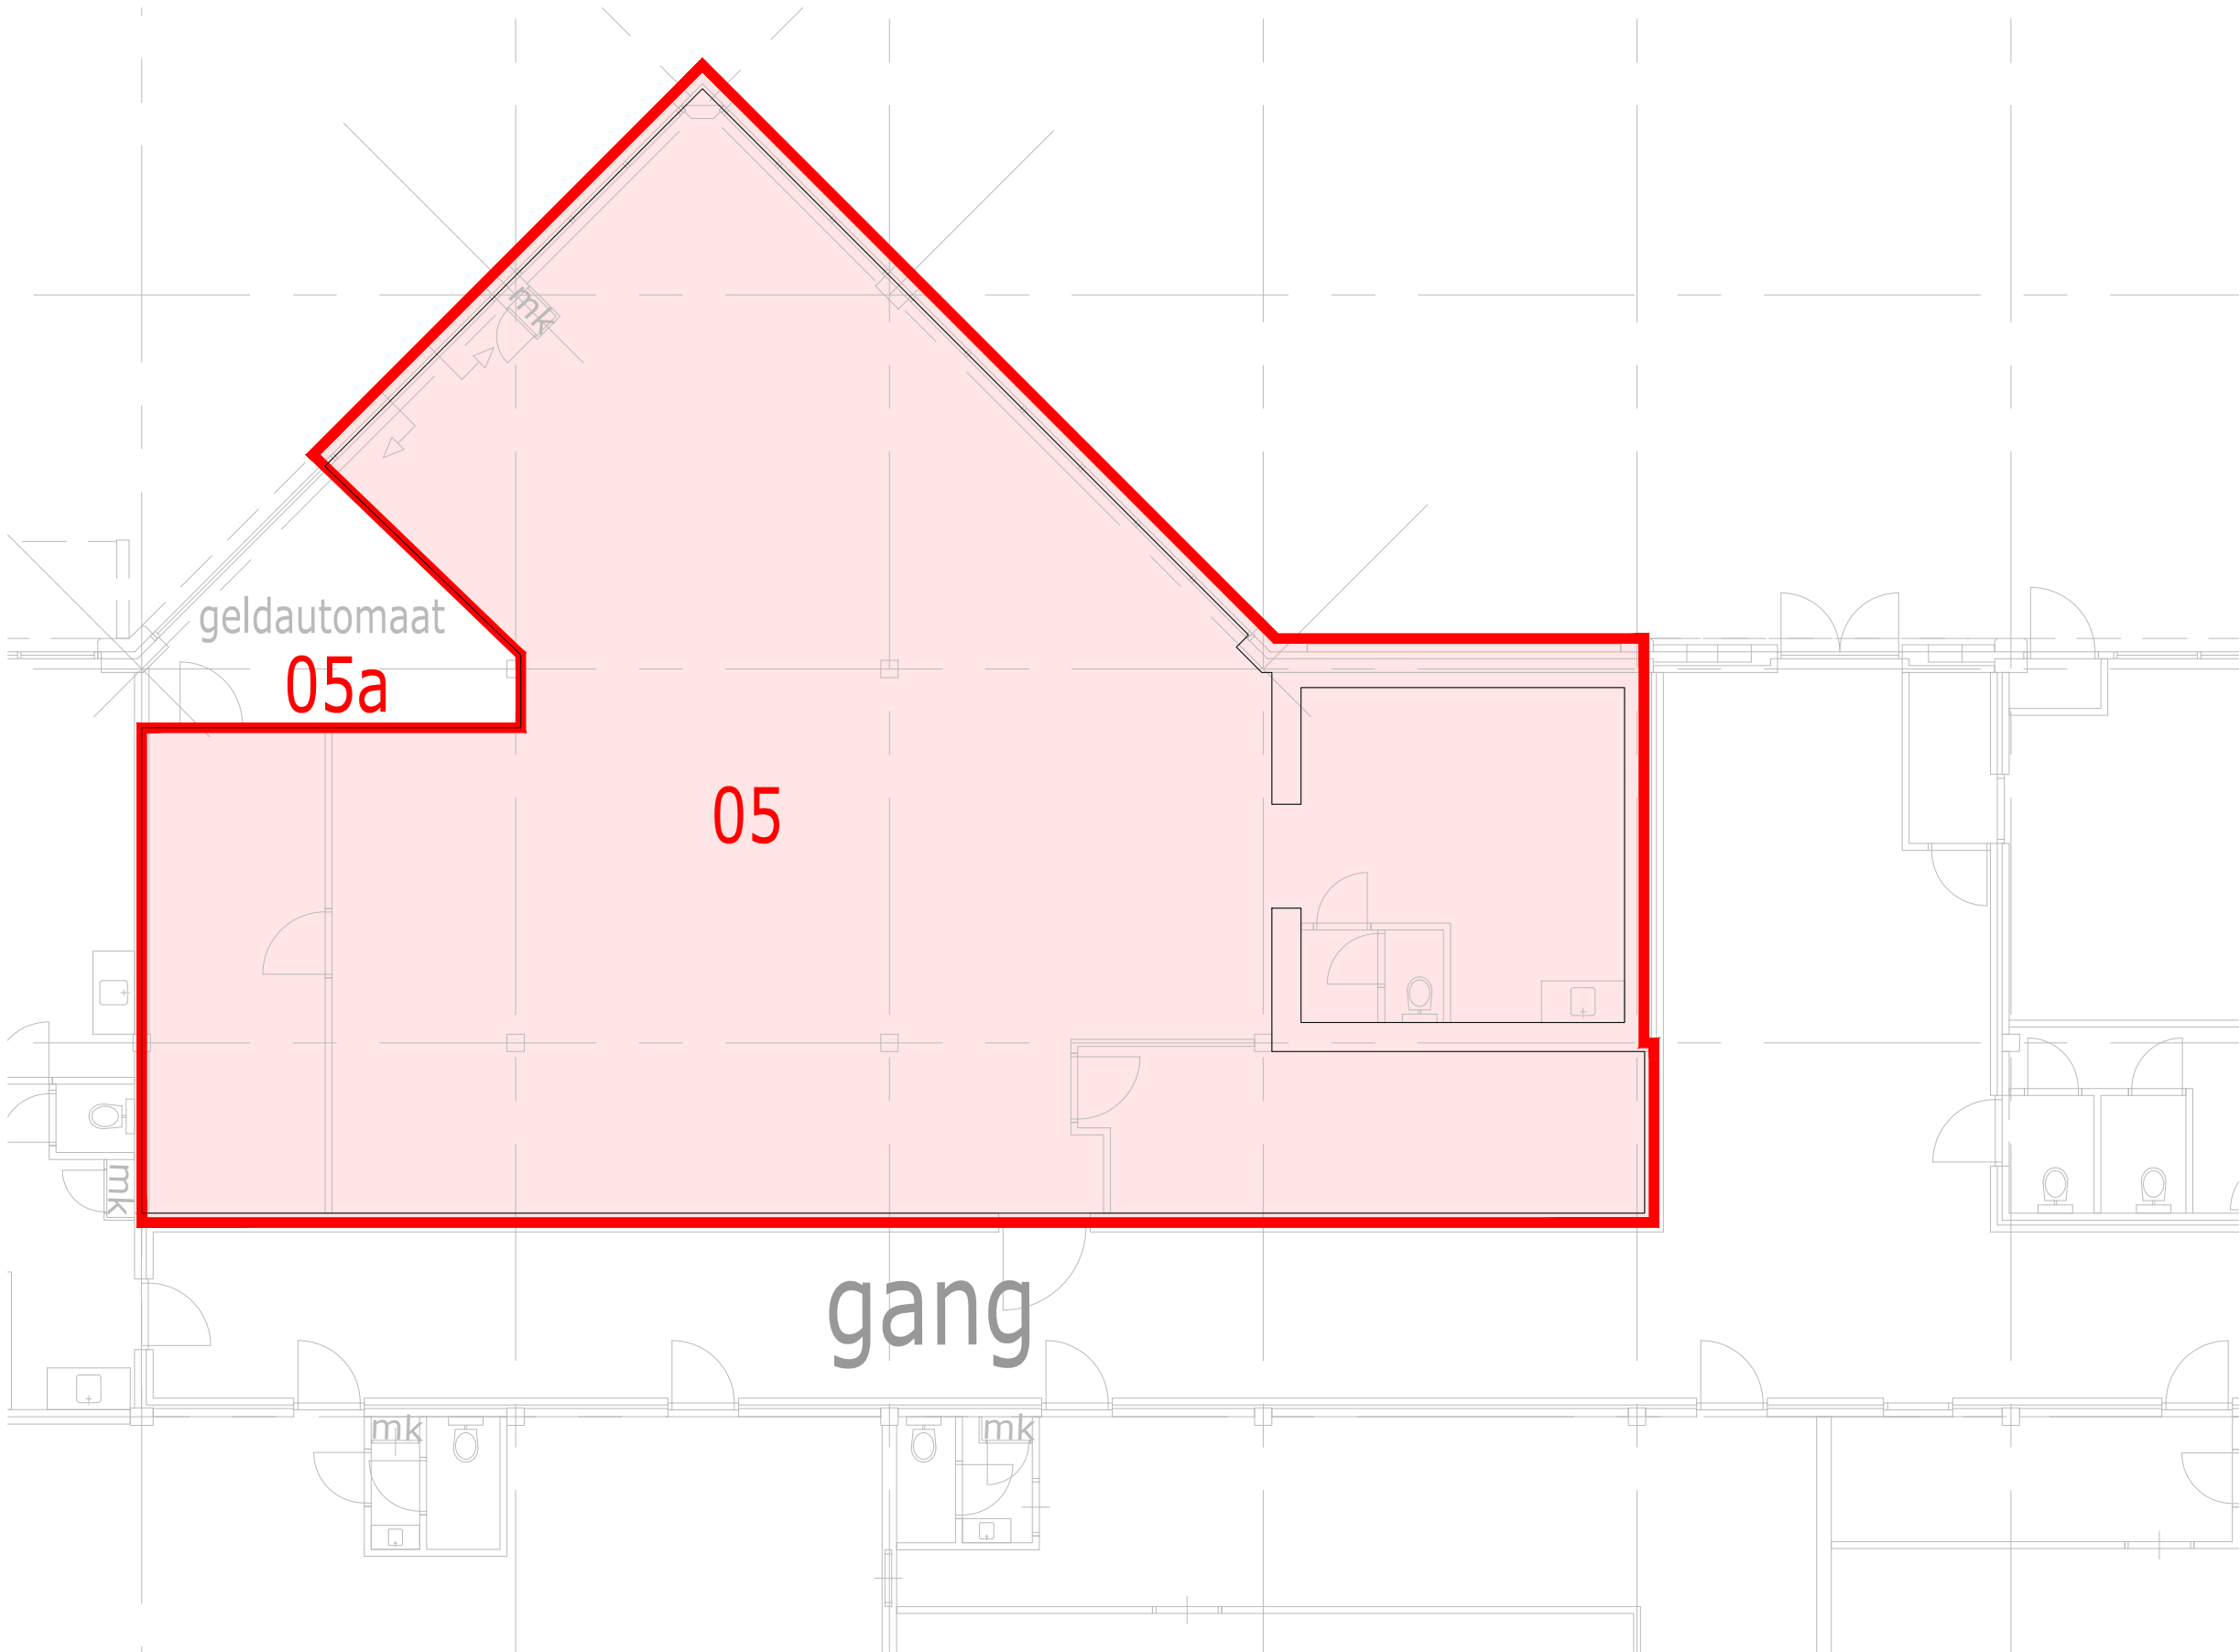

begane grond

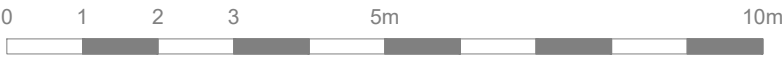

NT = Niet toegankelijk ten tijde van inspectie

OPPERVLAKTEN VOOR DEZE VERDIEPING		
	BVO (on)overdekte gebouw gebonden buitenruimten	0.00 m2
	totaal BVO bouwlaag	237.79 m2
	vides en schalmgaten >4,0m2	-0.00 m2
	bruto vloeroppervlakte (BVO)	237.79 m2

NIET VERHUURBARE RUIMTEN		
	parkeerruimte / passage	0.00 m2
	installatie oppervlakte	0.00 m2
	verticaal verkeersoppervlakte	0.00 m2
	tarra oppvl. excl. separatie wanden	0.00 m2

VERHUURBARE RUIMTEN		
	kantoorruimte	0.00 m2
	bedrijfsruimte / winkelruimte	0.00 m2
	horizontaal verkeer	0.00 m2
	sanitair	0.00 m2
	bergruimte / opslag	0.00 m2
	specifiek / overig	220.83 m2
	glaslijncorrectie	0.00 m2



Tekening- en informatiemanagement
Elektronicaweg 2, 2628 XG Delft
Postbus 5094, 2600 GB Delft
T +31 88 99 04 500
W www.rps.nl



Erkend door
SKG-IKOB
Certificatie
meetcertificaat
NEN 2580
voldoet aan eisen NTA 2581:2011

Project:	Reigerhof 27-163 te Nieuwerkerk aan den IJssel
Opdrachtgever:	Dela Vastgoed BV
Omschrijving:	Visualisatie functie NEN 2580
Certificaatnummer:	SKGIKOB.011525.01.NL - 18-00755

MC nummer:	114_Nieuwerkerk	Formaat:	A3
Projectleider:	DM	Schaal:	1:100
Auteur:	GO	Tekening:	Meetrapport
Fase:	Definitief	Datum:	20-11-2024
Verdieping:	begane grond	Blad:	01
Bouwlaag:	00	Tekeningnr:	114_Nieuwerkerk_00-Nr05