



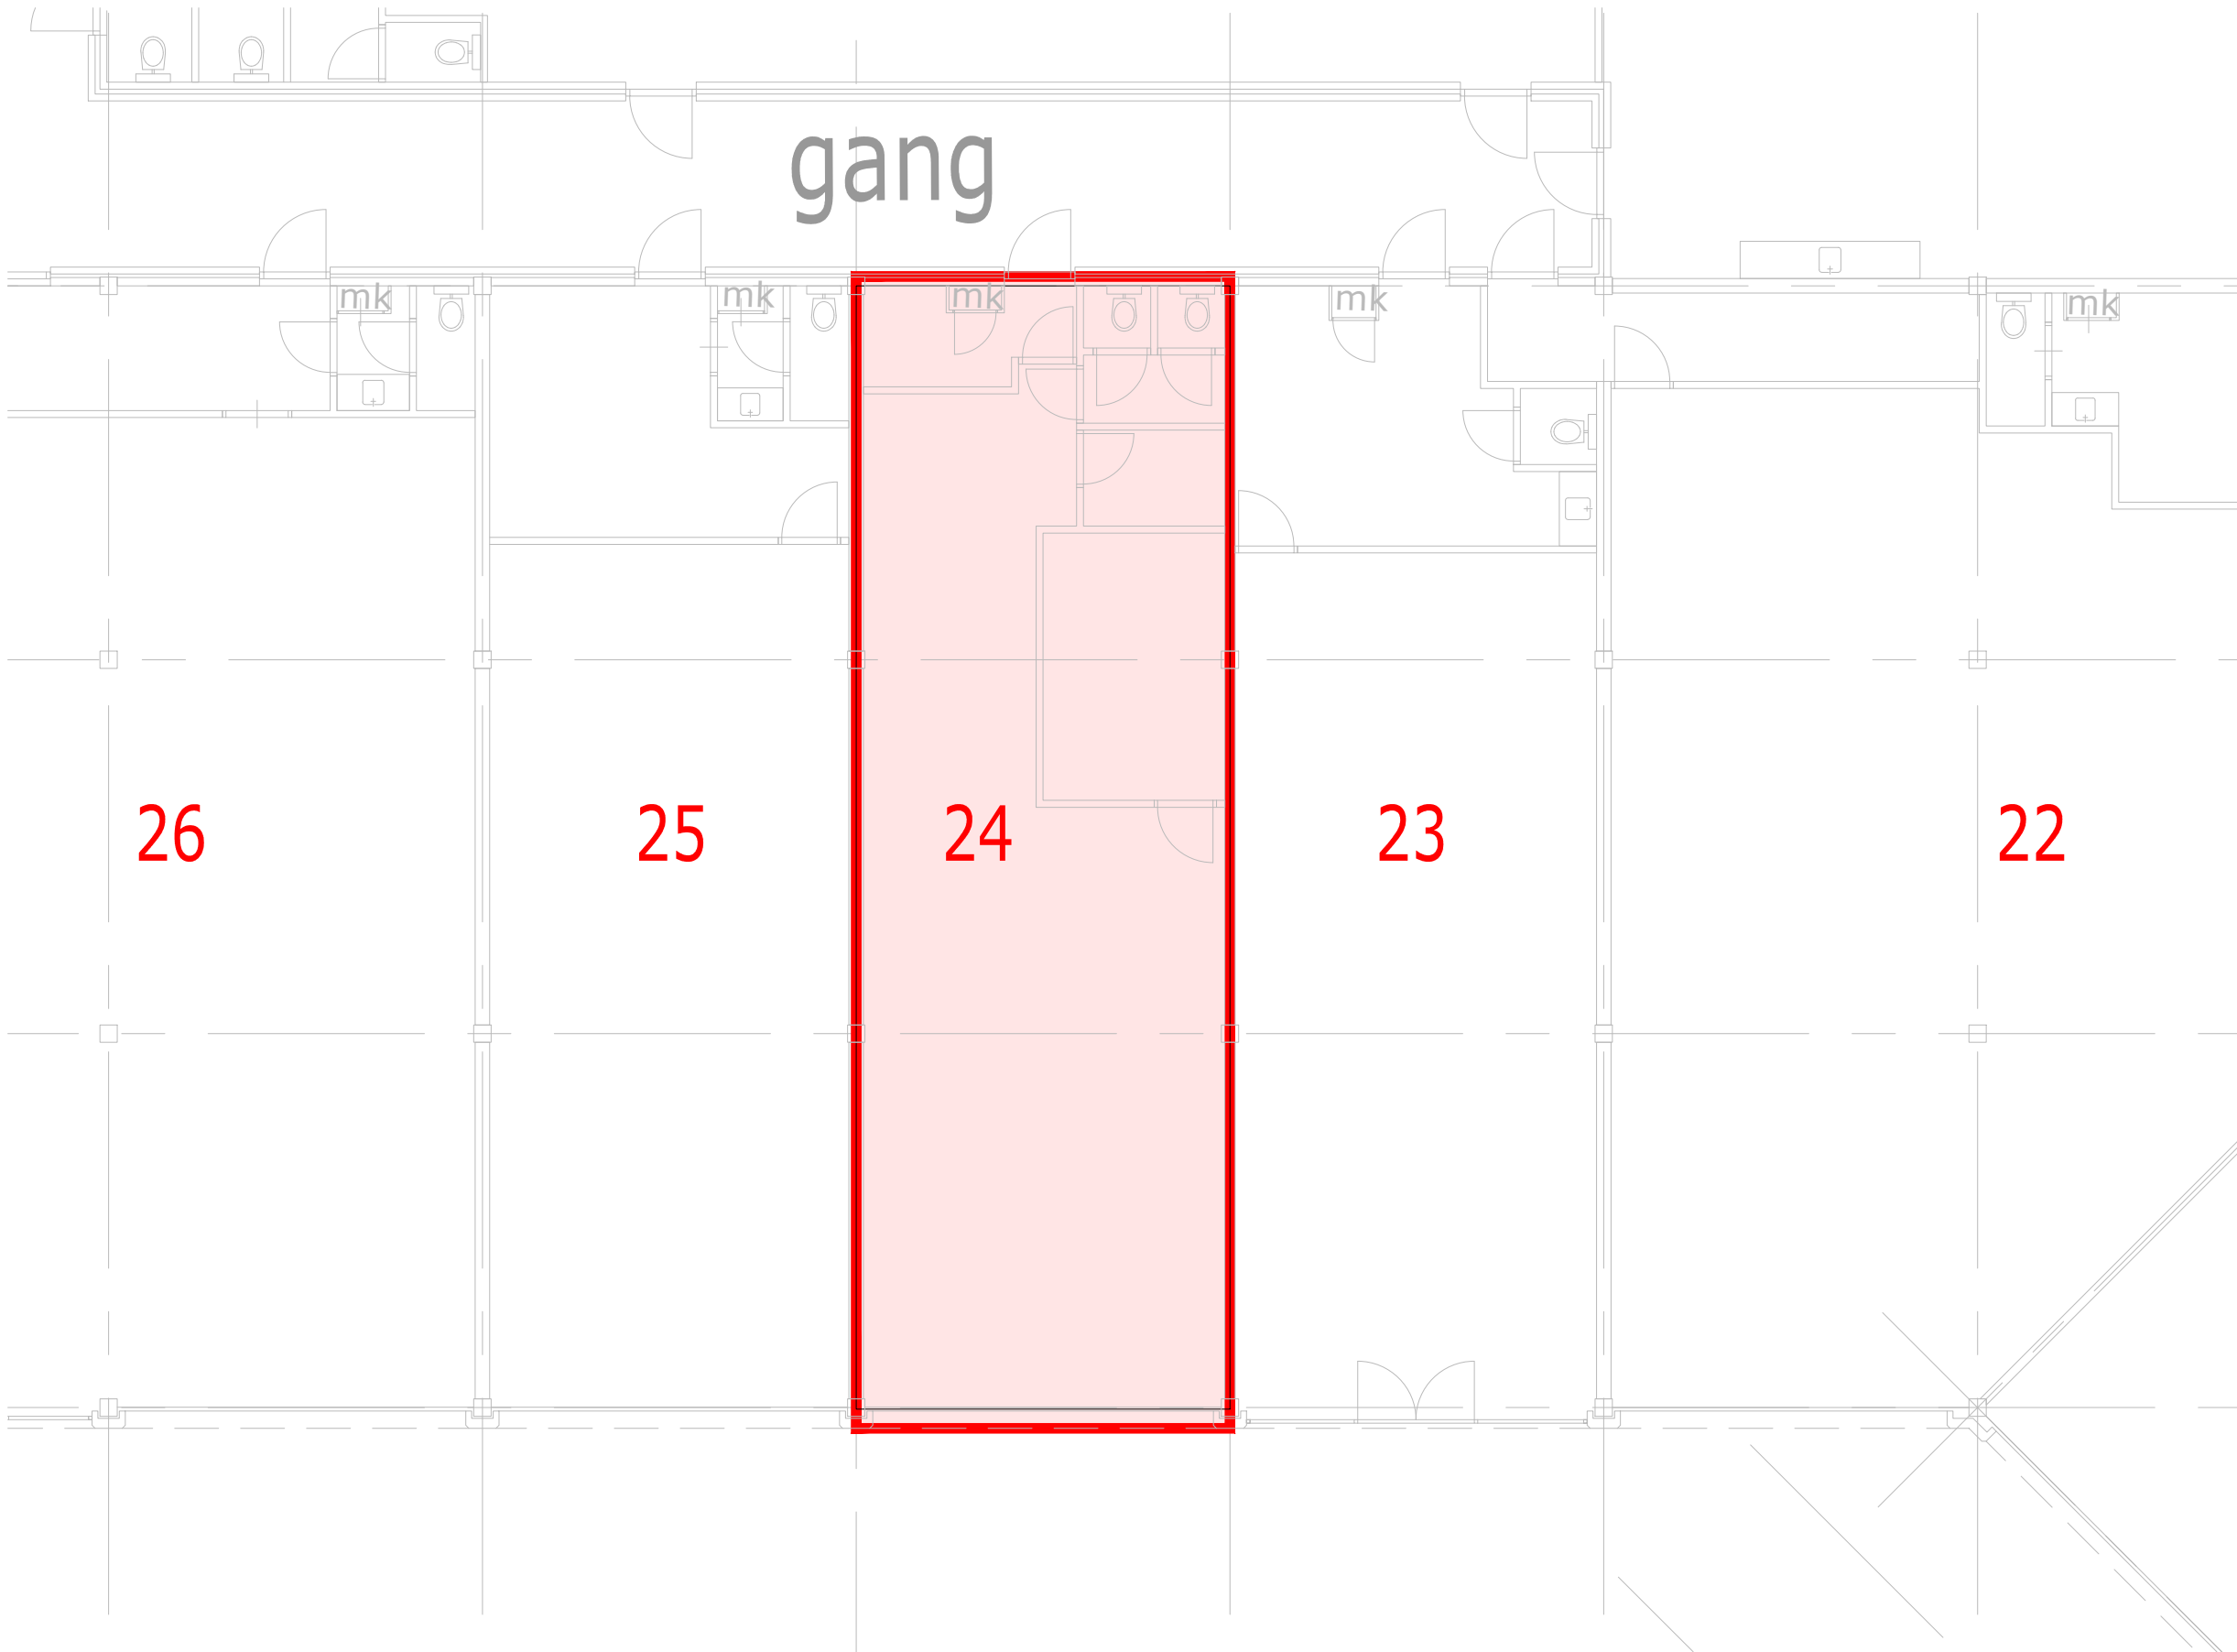

begane grond

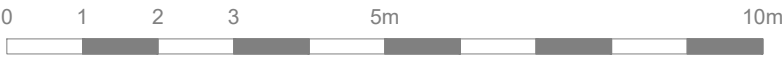

NT = Niet toegankelijk ten tijde van inspectie

OPPERVLAKTEN VOOR DEZE VERDIEPING

BVO (on)overdekte gebouw gebonden buitenruimten	0.00 m2
totaal BVO bouwlaag	89.83 m2
vides en schalingen >4,0m2	-0.00 m2
bruto vloeroppervlakte (BVO)	89.83 m2

NIET VERHUURBARE RUIMTEN

parkeerruimte / passage	0.00 m2
installatie oppervlakte	0.00 m2
verticaal verkeersoppervlakte	0.00 m2
tarra oppvl. excl. separatie wanden	0.00 m2

VERHUURBARE RUIMTEN

kantoorruimte	0.00 m2
bedrijfsruimte / winkelruimte	0.00 m2
horizontaal verkeer	0.00 m2
sanitair	0.00 m2
bergruimte / opslag	0.00 m2
specifiek / overig	87.60 m2
glaslijncorrectie	0.00 m2

rps MAKING COMPLEX EASY
Tekening- en informatiemanagement
Elektronicaweg 2, 2628 XG Delft
Postbus 5094, 2600 GB Delft
T +31 88 99 04 500
W www.rps.nl

Erkend door
SKG-IKOB
Certificatie
meetcertificaat
NEN 2580
voldoet aan eisen NTA 2581:2011

Project:
Reigerhof 27-163 te Nieuwerkerk aan den IJssel

Opdrachtgever:
Dela Vastgoed BV

Omschrijving:
Visualisatie functie NEN 2580

Certificaatnummer:
SKGIKOB.011525.01.NL - 18-00755

MC nummer: 114_Nieuwerkerk

Projectleider: DM

Auteur: GO

Fase: Definitief

Verdieping: begane grond

Bouwlaag: 00

Formaat: A3

Schaal: 1:100

Tekening: Meetrapport

Datum: 20-11-2024

Blad: 01

Tekeningnr: 114_Nieuwerkerk_00-Nr24



Ondanks de grote zorgvuldigheid waarmee RPS advies- en ingenieursbureau bv deze tekening heeft samengesteld, kunnen aan deze tekening geen rechten worden ontleend.