





Voorgevel (1:100)




Achtergevel (1:100)

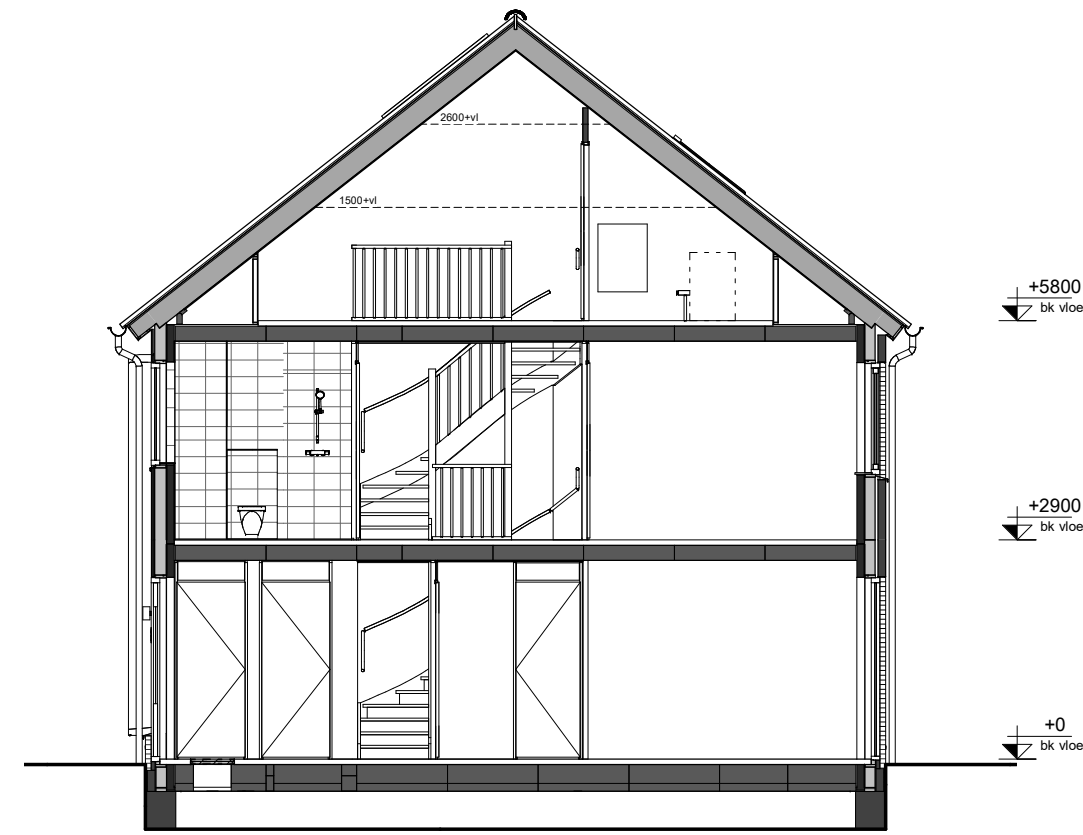

Doorsnede (1:100)

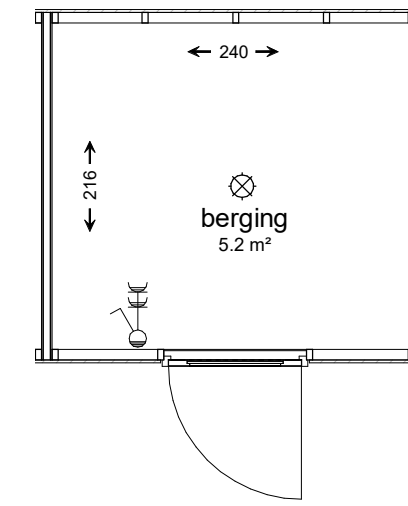


Berging naast bnr.12

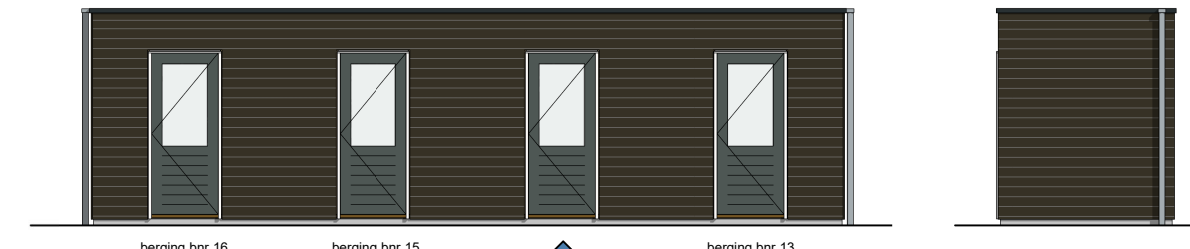

Voorgevel berging (1:100)

Rechtergevel

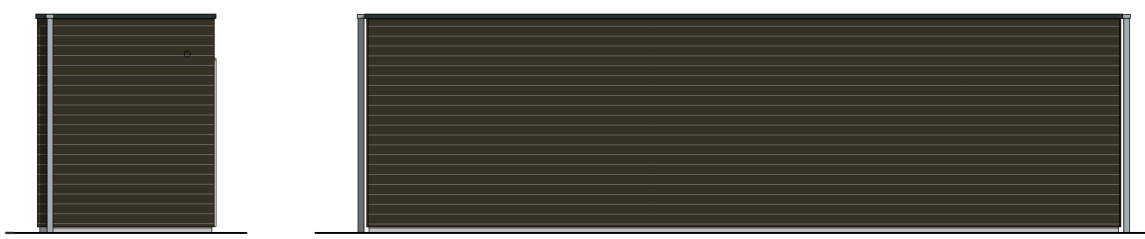

Linkergevel

Achtergevel berging (1:100)

RENVOOI

Installaties

enkele schakelaar	1050+vl
wisselschakelaar	1050+vl
dubbele schakelaar	1050+vl
enkele schakelaar waterdicht	1050+vl
perlex wandcontactdoos	zie tek.
enkele wandcontactdoos	zie tek.
dubbele wandcontactdoos	1600+vl
dubbele wandcontactdoos horizontaal	300+vl
dubbele wandcontactdoos waterdicht	1050+vl
aansluitpunt UTP (telefoon / data)	300+vl
bedrade leiding	zie tek.
loze leiding	300+vl
centraaldoos	plafond
deurbel	2500+vl
drukknop bel	1050+vl
rookmelder	plafond
230V aansluiting	zie tek.
400V 3 fase aansluiting	zie tek.


Afkortingen:

AB	Aarddraad bad
AD	Aarddraad douche
AFZ	Alfzuplap
ALG	Algemeen
BO	Boiler
CAP	Centraal aardpunt
CM	Combi magnetron
Co2	Co2 gestuurde ventilatie
KK	Koelkast
KT	Koelkaststel
MV	Aansluitpunt wtw-unit
PV	PV panelen
RAD	Radiator
RR	Ruimteregeling
TH1	Thermostaat
VW	Vaatwasser
WD	Wasmachine
WM	Wasmachine
WP	Warmtepomp


af	afzuigpunt mechanische ventilatie plafond
bo	toevoer mechanische ventilatie plafond
w	afzuigpunt mechanische ventilatie wand

Bouwkundig


h	hemelwaterafvoer
b	buitenkraan
k	kruplук
mk	meterkast
wp	opstelplaats warmtepomp
bo	opstelplaats boiler
l	opstelplaats luchtbehandeling, wtw unit
z	omvormer zonnepanelen
v	verdelers vloerverwarming
br	backameradiator
k	opstelplaats keuken
w	opstelplaats wasmachine
dr	opstelplaats wasdroger
b	opstelplaats bad

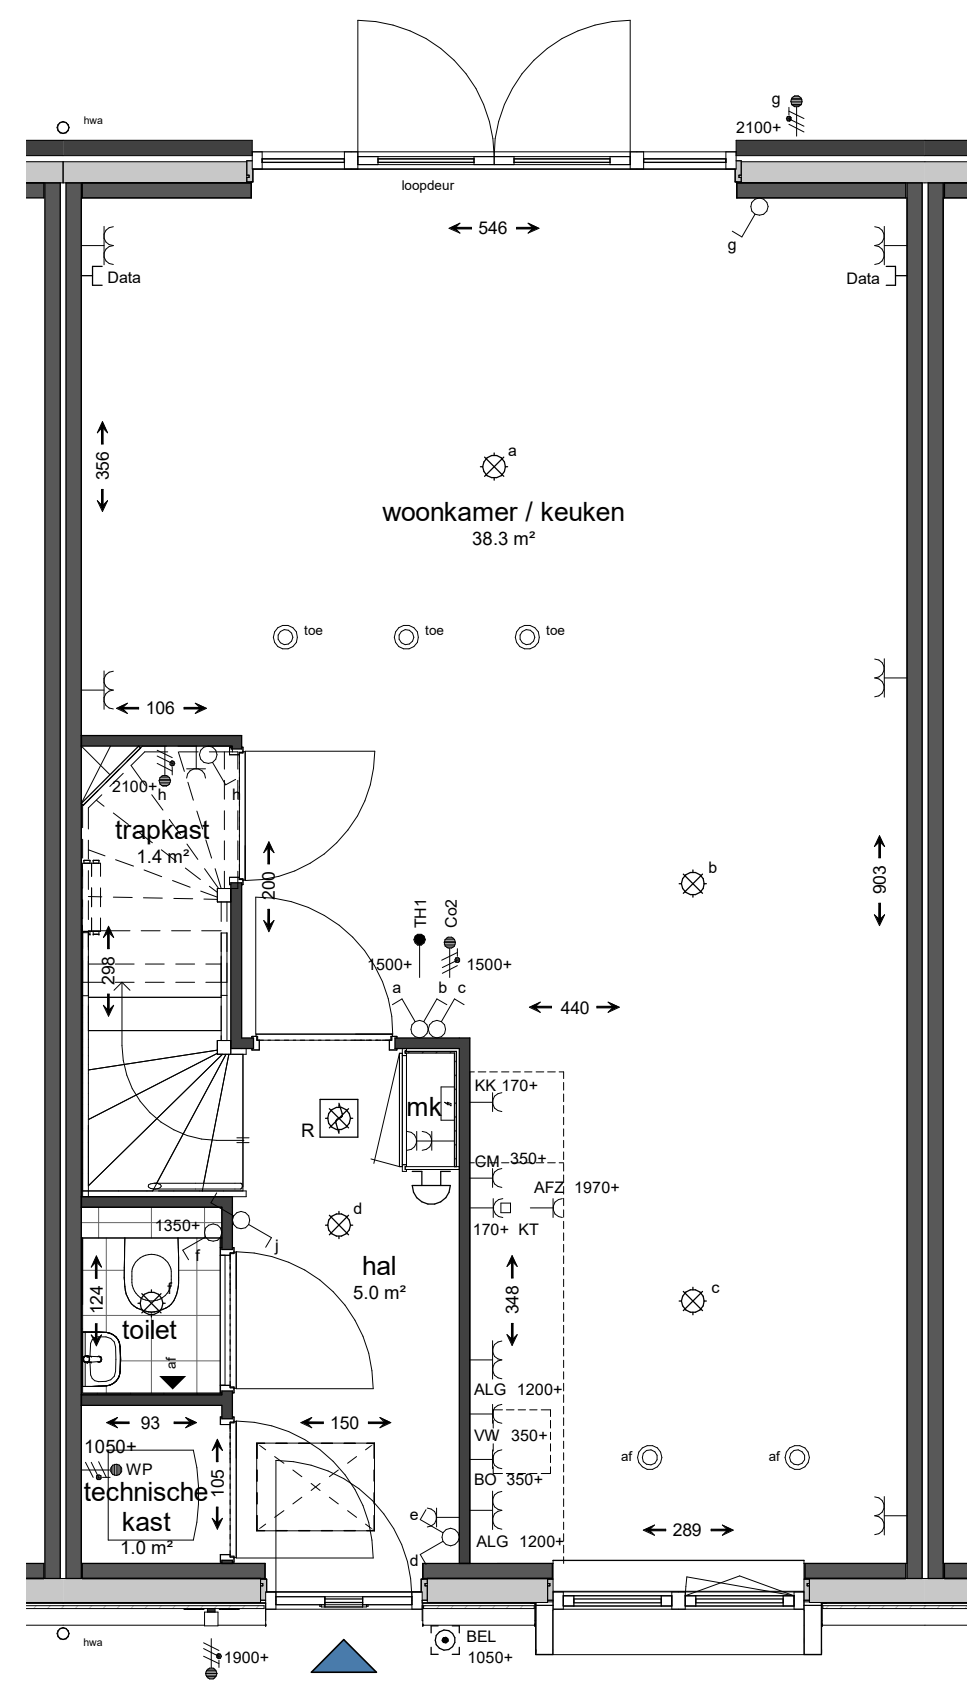


Begane grond

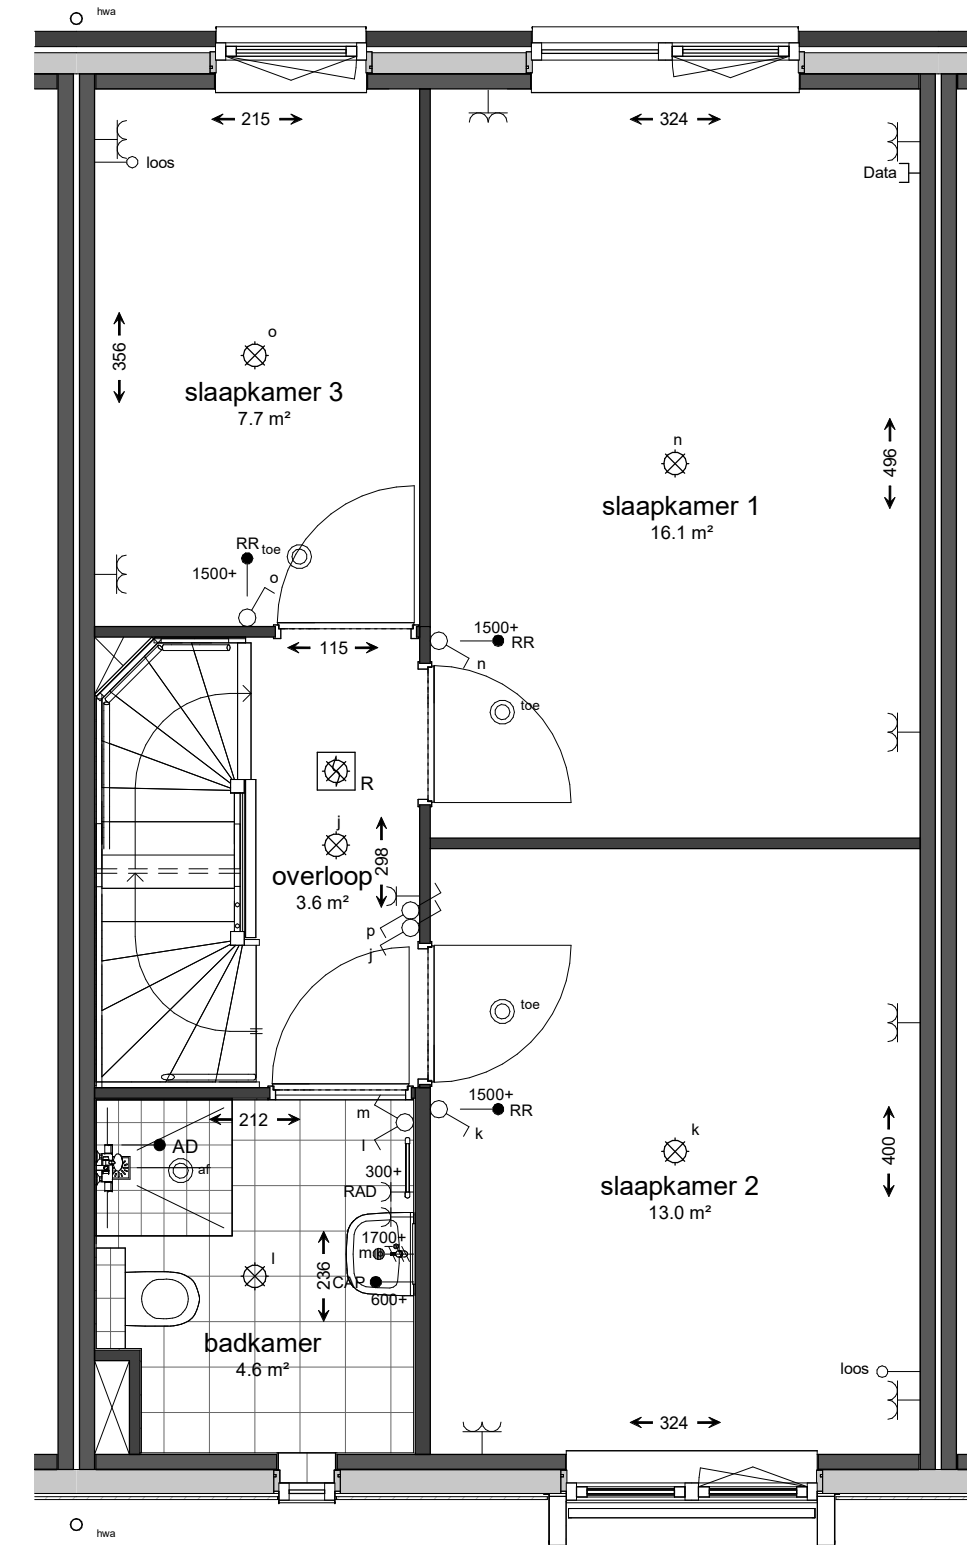


1e verdieping

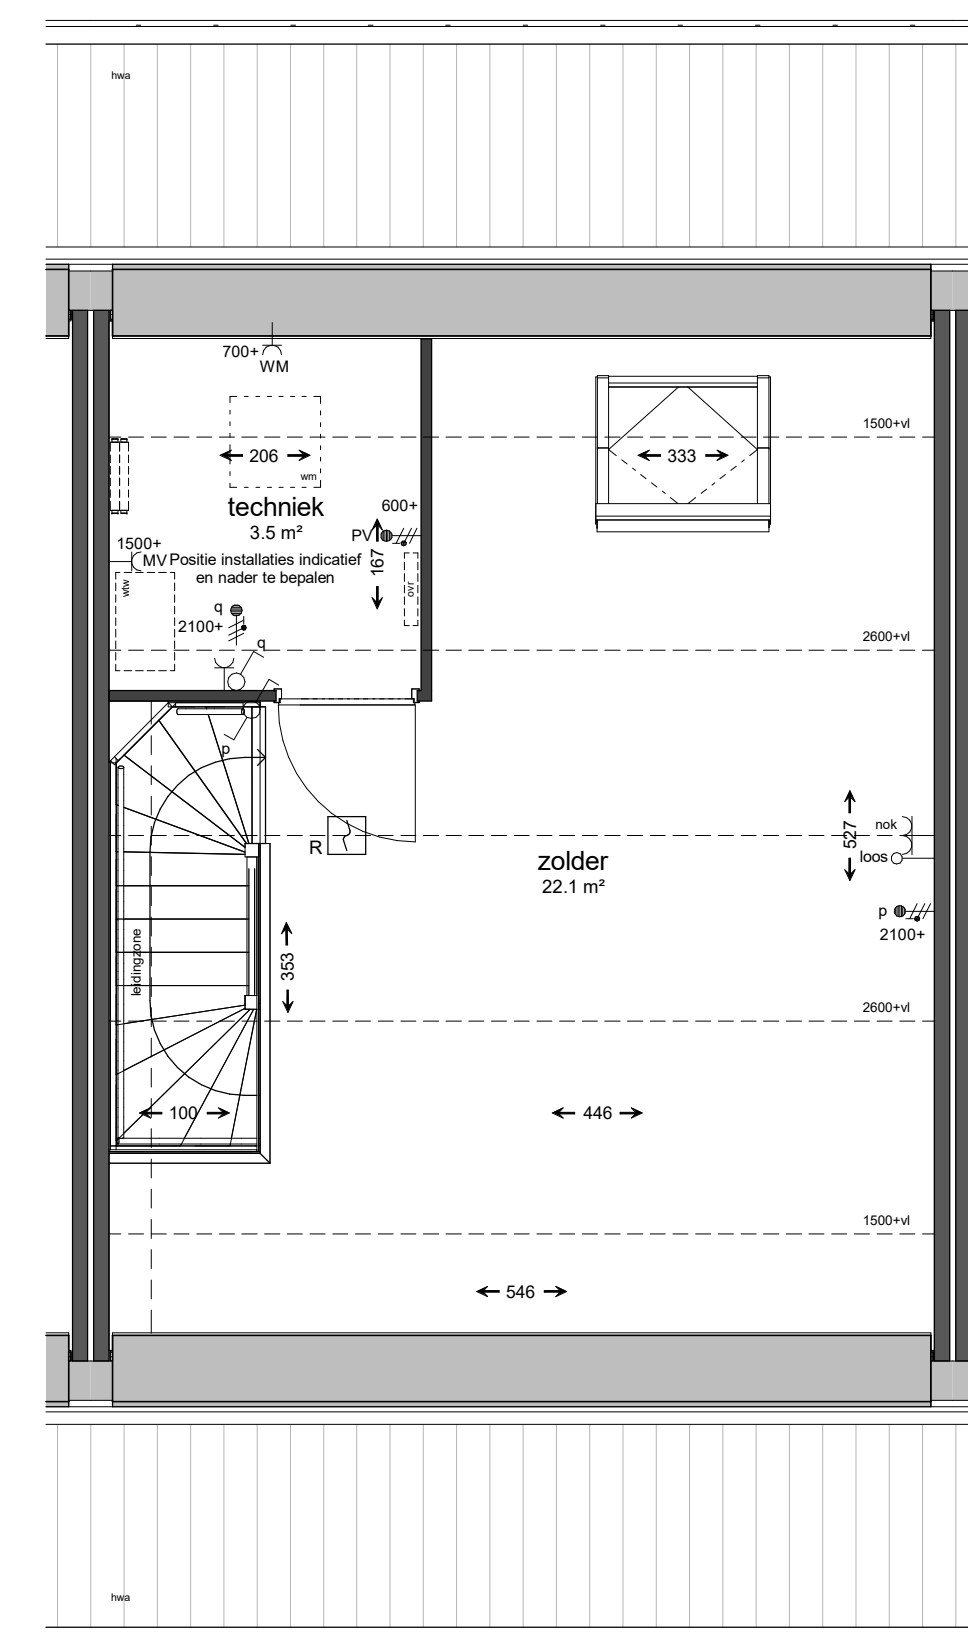

2e verdieping

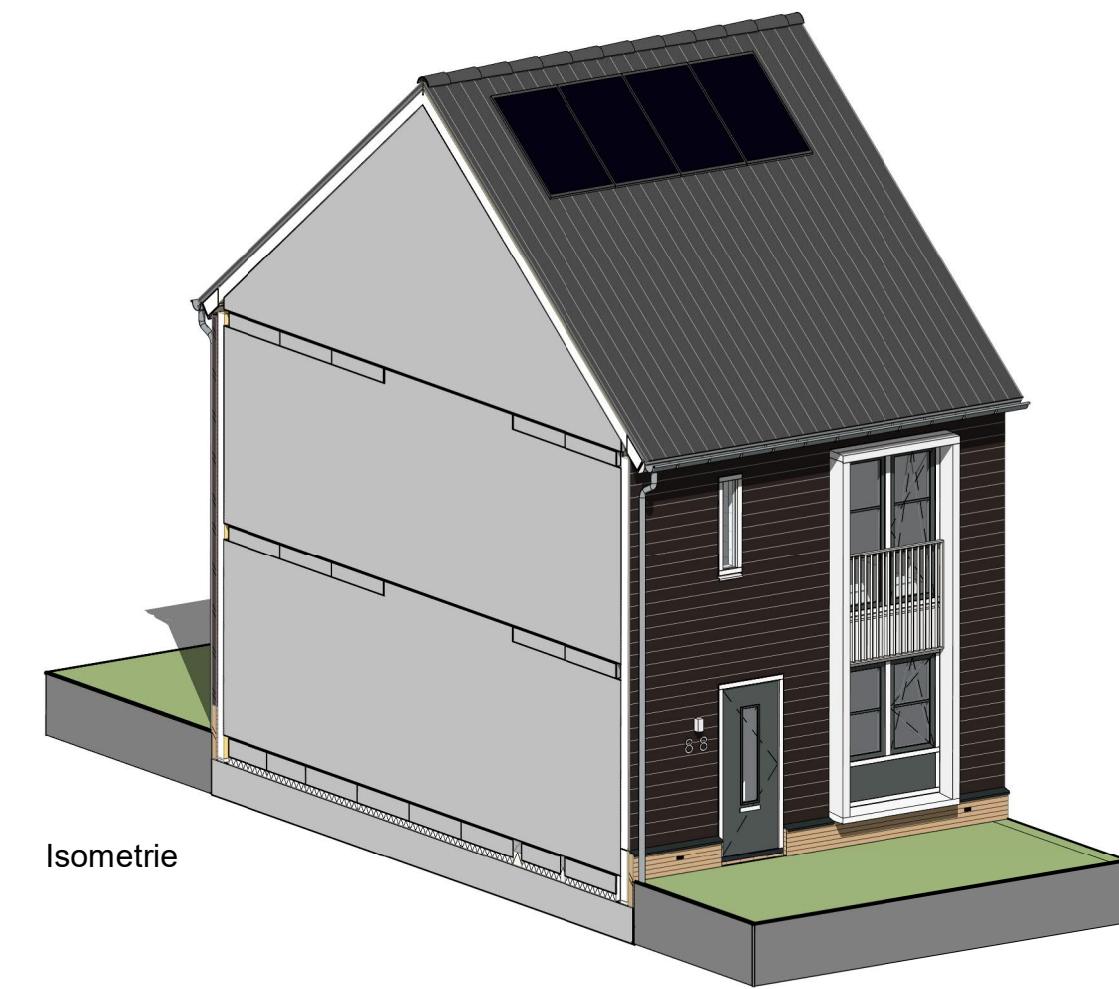

Isometrie

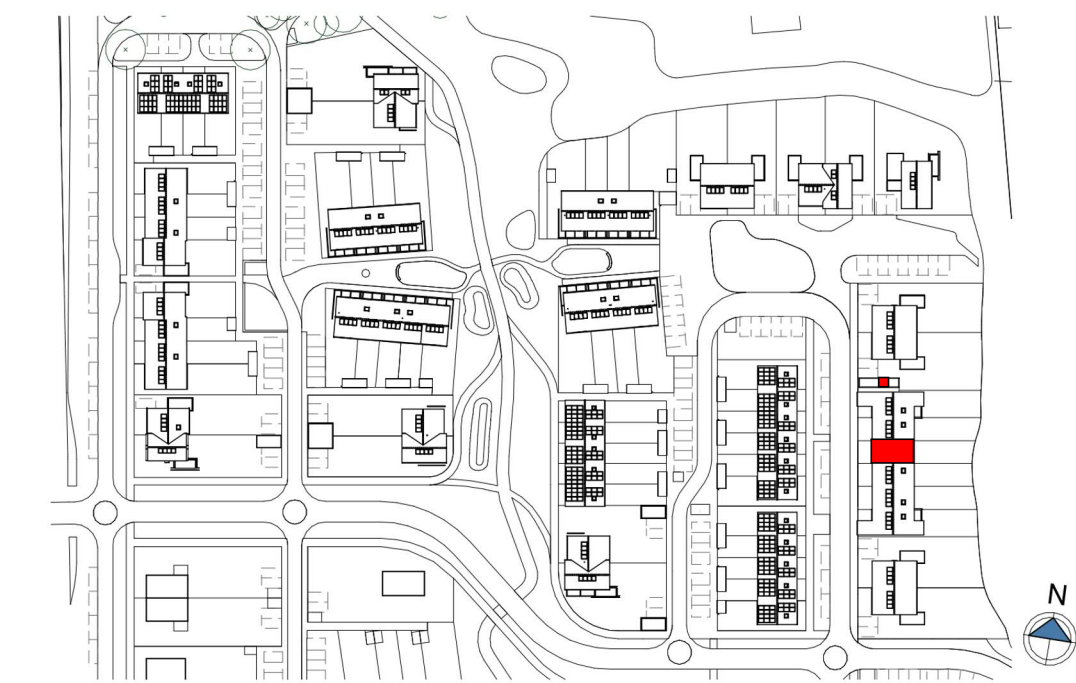

Algemeen

- alle maten zijn circa maten / alle maten zijn aangegeven in centimeters (cm)
- kleuren zijn indicatief en kunnen afwijken van de werkelijkheid
- de installatiepunten kunnen om technische redenen nog aan wijzigingen onderhevig zijn
- definitieve plaats zonnepanelen nader te bepalen
- leidingen langs het dak in het zicht, afhankelijk van verdere uitwerking installaties
- bij de zolder verdieping is de maatvoering aangegeven tot 1500+vl. lijn

Project: 't Groen Heinoord Projectnr.: 26490 Omschrijving: Overzichtstekening bouwnummer 14					
Rev.	Datum	Init.	Rev.	Datum	Init.
0	30-09-2022		A		
B			C		
Schaal:	1:50	TEK.NR.:	VK014		
Formaat:	A1				