


- Kavelgrens
- Bouwvlak
- Talud
- Veiligheidszone tussenspanningsverbinding
- Betreffende kavel
- Water

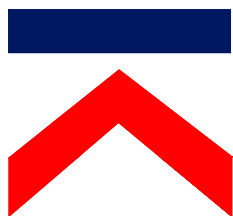

**NOVAFORM**




**GEBRS. HOOGHWERFF B.V.**


Opdrachtgever : NOVAFORM  
 Project : Plan Blom - Klaaswaal  
 Onderwerp : Kavelpaspoort op basis van DO 01-06-2023

Wijzigingen:

Datum : 20-09-2023    Schaal : 1:500    Bestand : K21-0097-909  
 Tek. : mjs    Formaat : A4    Blad : -

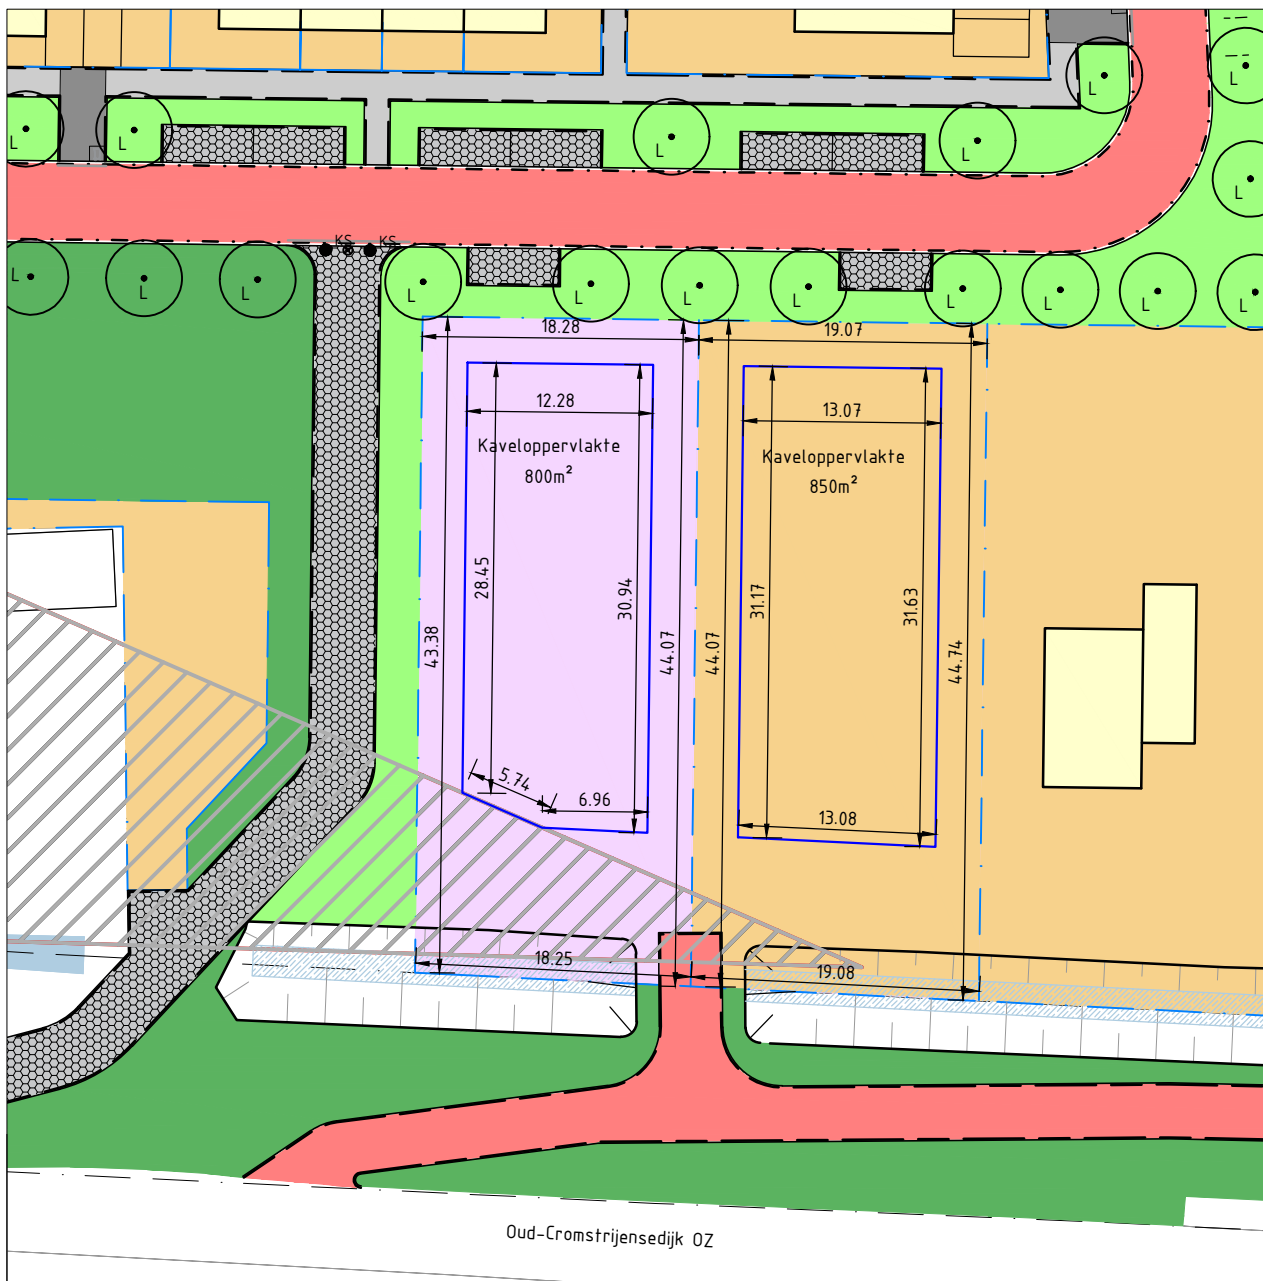

- Kavelgrens
- Bouwvlak
- Talud
- Veiligheidszone tussenspanningsverbinding
- Betreffende kavel
- Water

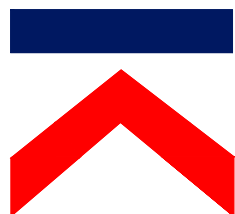

**NOVAFORM**



**GEBRS. HOOGHWERFF B.V.**

Opdrachtgever : NOVAFORM  
 Project : Plan Blom - Klaaswaal  
 Onderwerp : Kavelpaspoort op basis van DO 01-06-2023

Wijzigingen:

Datum : 20-09-2023    Schaal : 1:500    Bestand : K21-0097-909  
 Tek. : mjs    Formaat : A4    Blad : -