




Voorgevel (1:100)




Rechtergevel (1:100)



Achtergevel (1:100)

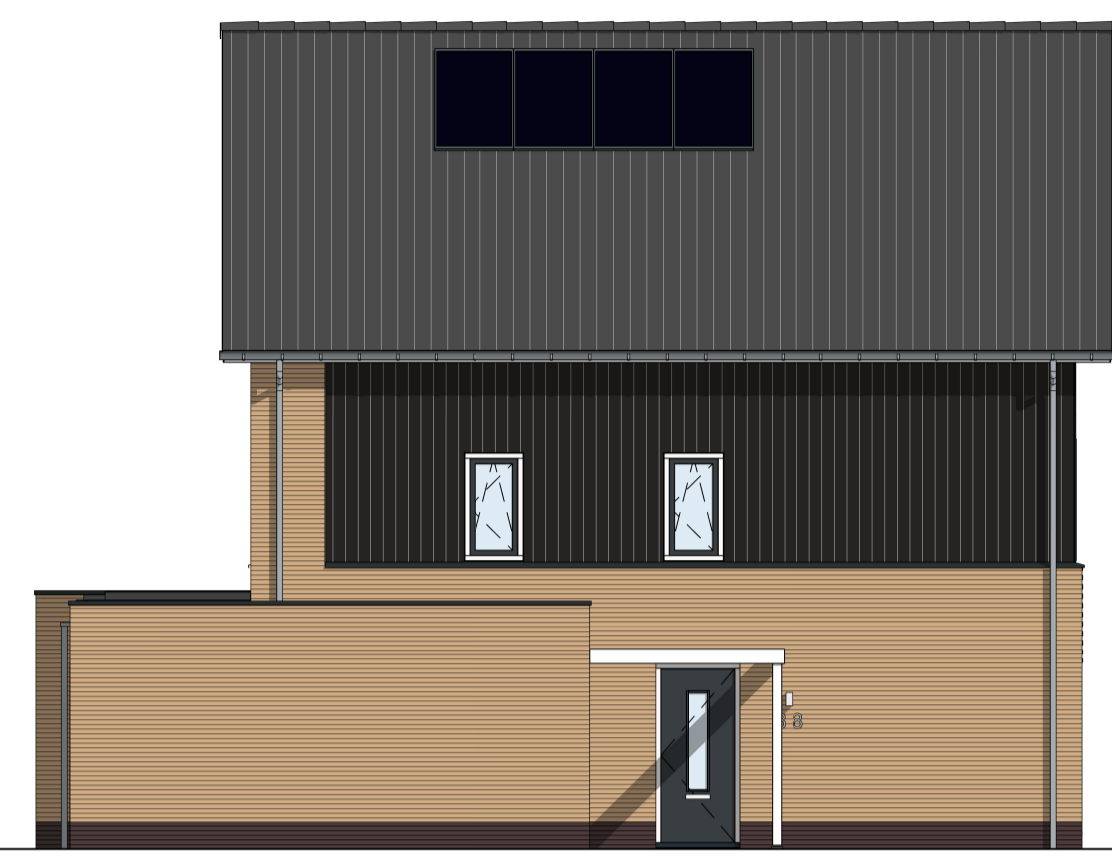

Linkergevel (1:100)

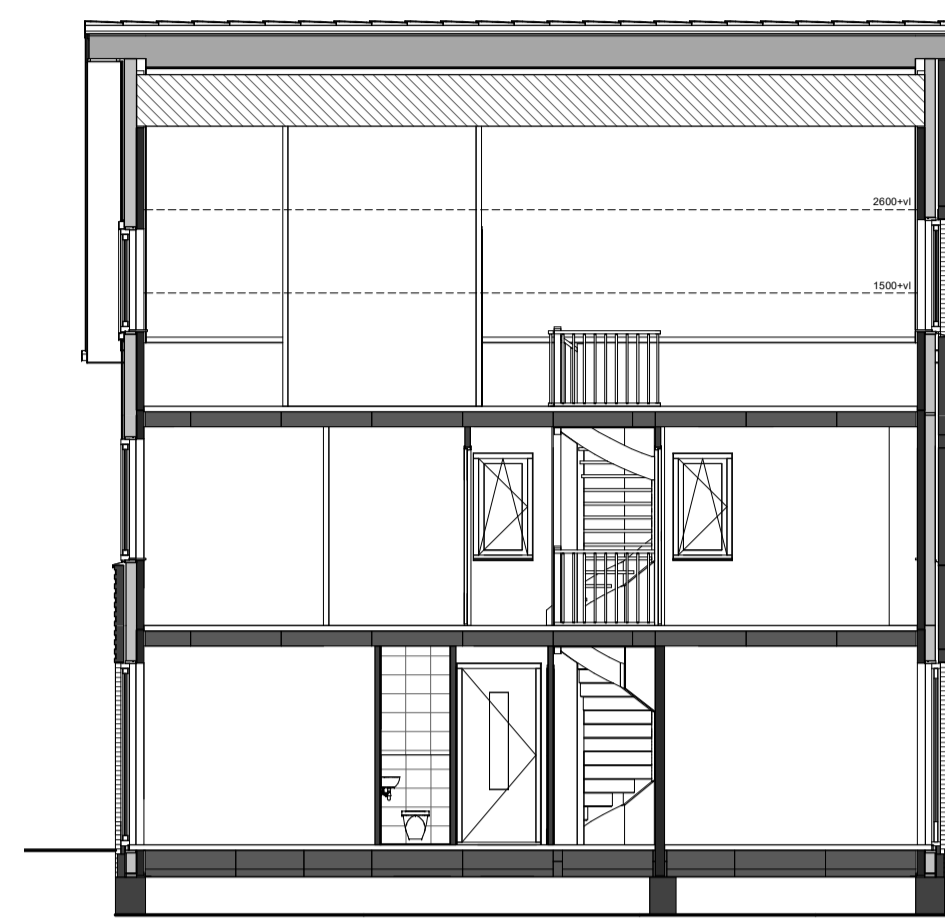

Doorsnede (1:100)

RENVOOI


Installaties

enkele schakelaar	1050+vt
wisselschakelaar	1050+vt
dubbele schakelaar	1050+vt
enkele schakelaar waterdicht	1050+vt
perfor. wandcontactdoos	2x tek.
enkele wandcontactdoos	2x tek.
dubbele wandcontactdoos	1500+vt
dubbele wandcontactdoos horizontaal	300+vt
dubbele wandcontactdoos waterdicht	1050+vt
aanrakpunt UTP (telefoon / data)	300+vt
bedrade leiding	2x tek.
loze leiding	300+vt
centraaldoos	plafond
deurbel	2500+vt
drukknoop bel	1050+vt
rookmelder	plafond
230V aansluiting	2x tek.
400V 3 fase aansluiting	2x tek.


Afkortingen:
 AB Aardbedraad bad
 AD Aardbedraad douche
 AFZ Afzighap
 ALG Algemeen
 BO Boiler
 CAP Centraal aardpunt
 CM Combi magnetron
 Co2 Co2 gestuurde ventilatie
 HK Koelkast
 KT Kooktoestel
 MV Aansluitpunt wfw-unit
 PV panelen
 RAD Radiator
 RR Ruimteregeling
 TH1 Thermostaat
 VV Vastwaser
 WD Wasdroger
 WM Wasmachine
 WP Wasmachine

Bouwkundig


hemelwaterafvoer
buitenkraan
krupstuk
meterkast
opstelplaats warmtepomp
opstelplaats boiler
opstelplaats lichtbehandeling_wfw unit
omvormer zonnepanelen
verdel. vloerverwarming
badkamer radiator
opstelplaats keuken
opstelplaats wasmachine
opstelplaats wasdroger
opstelplaats bad

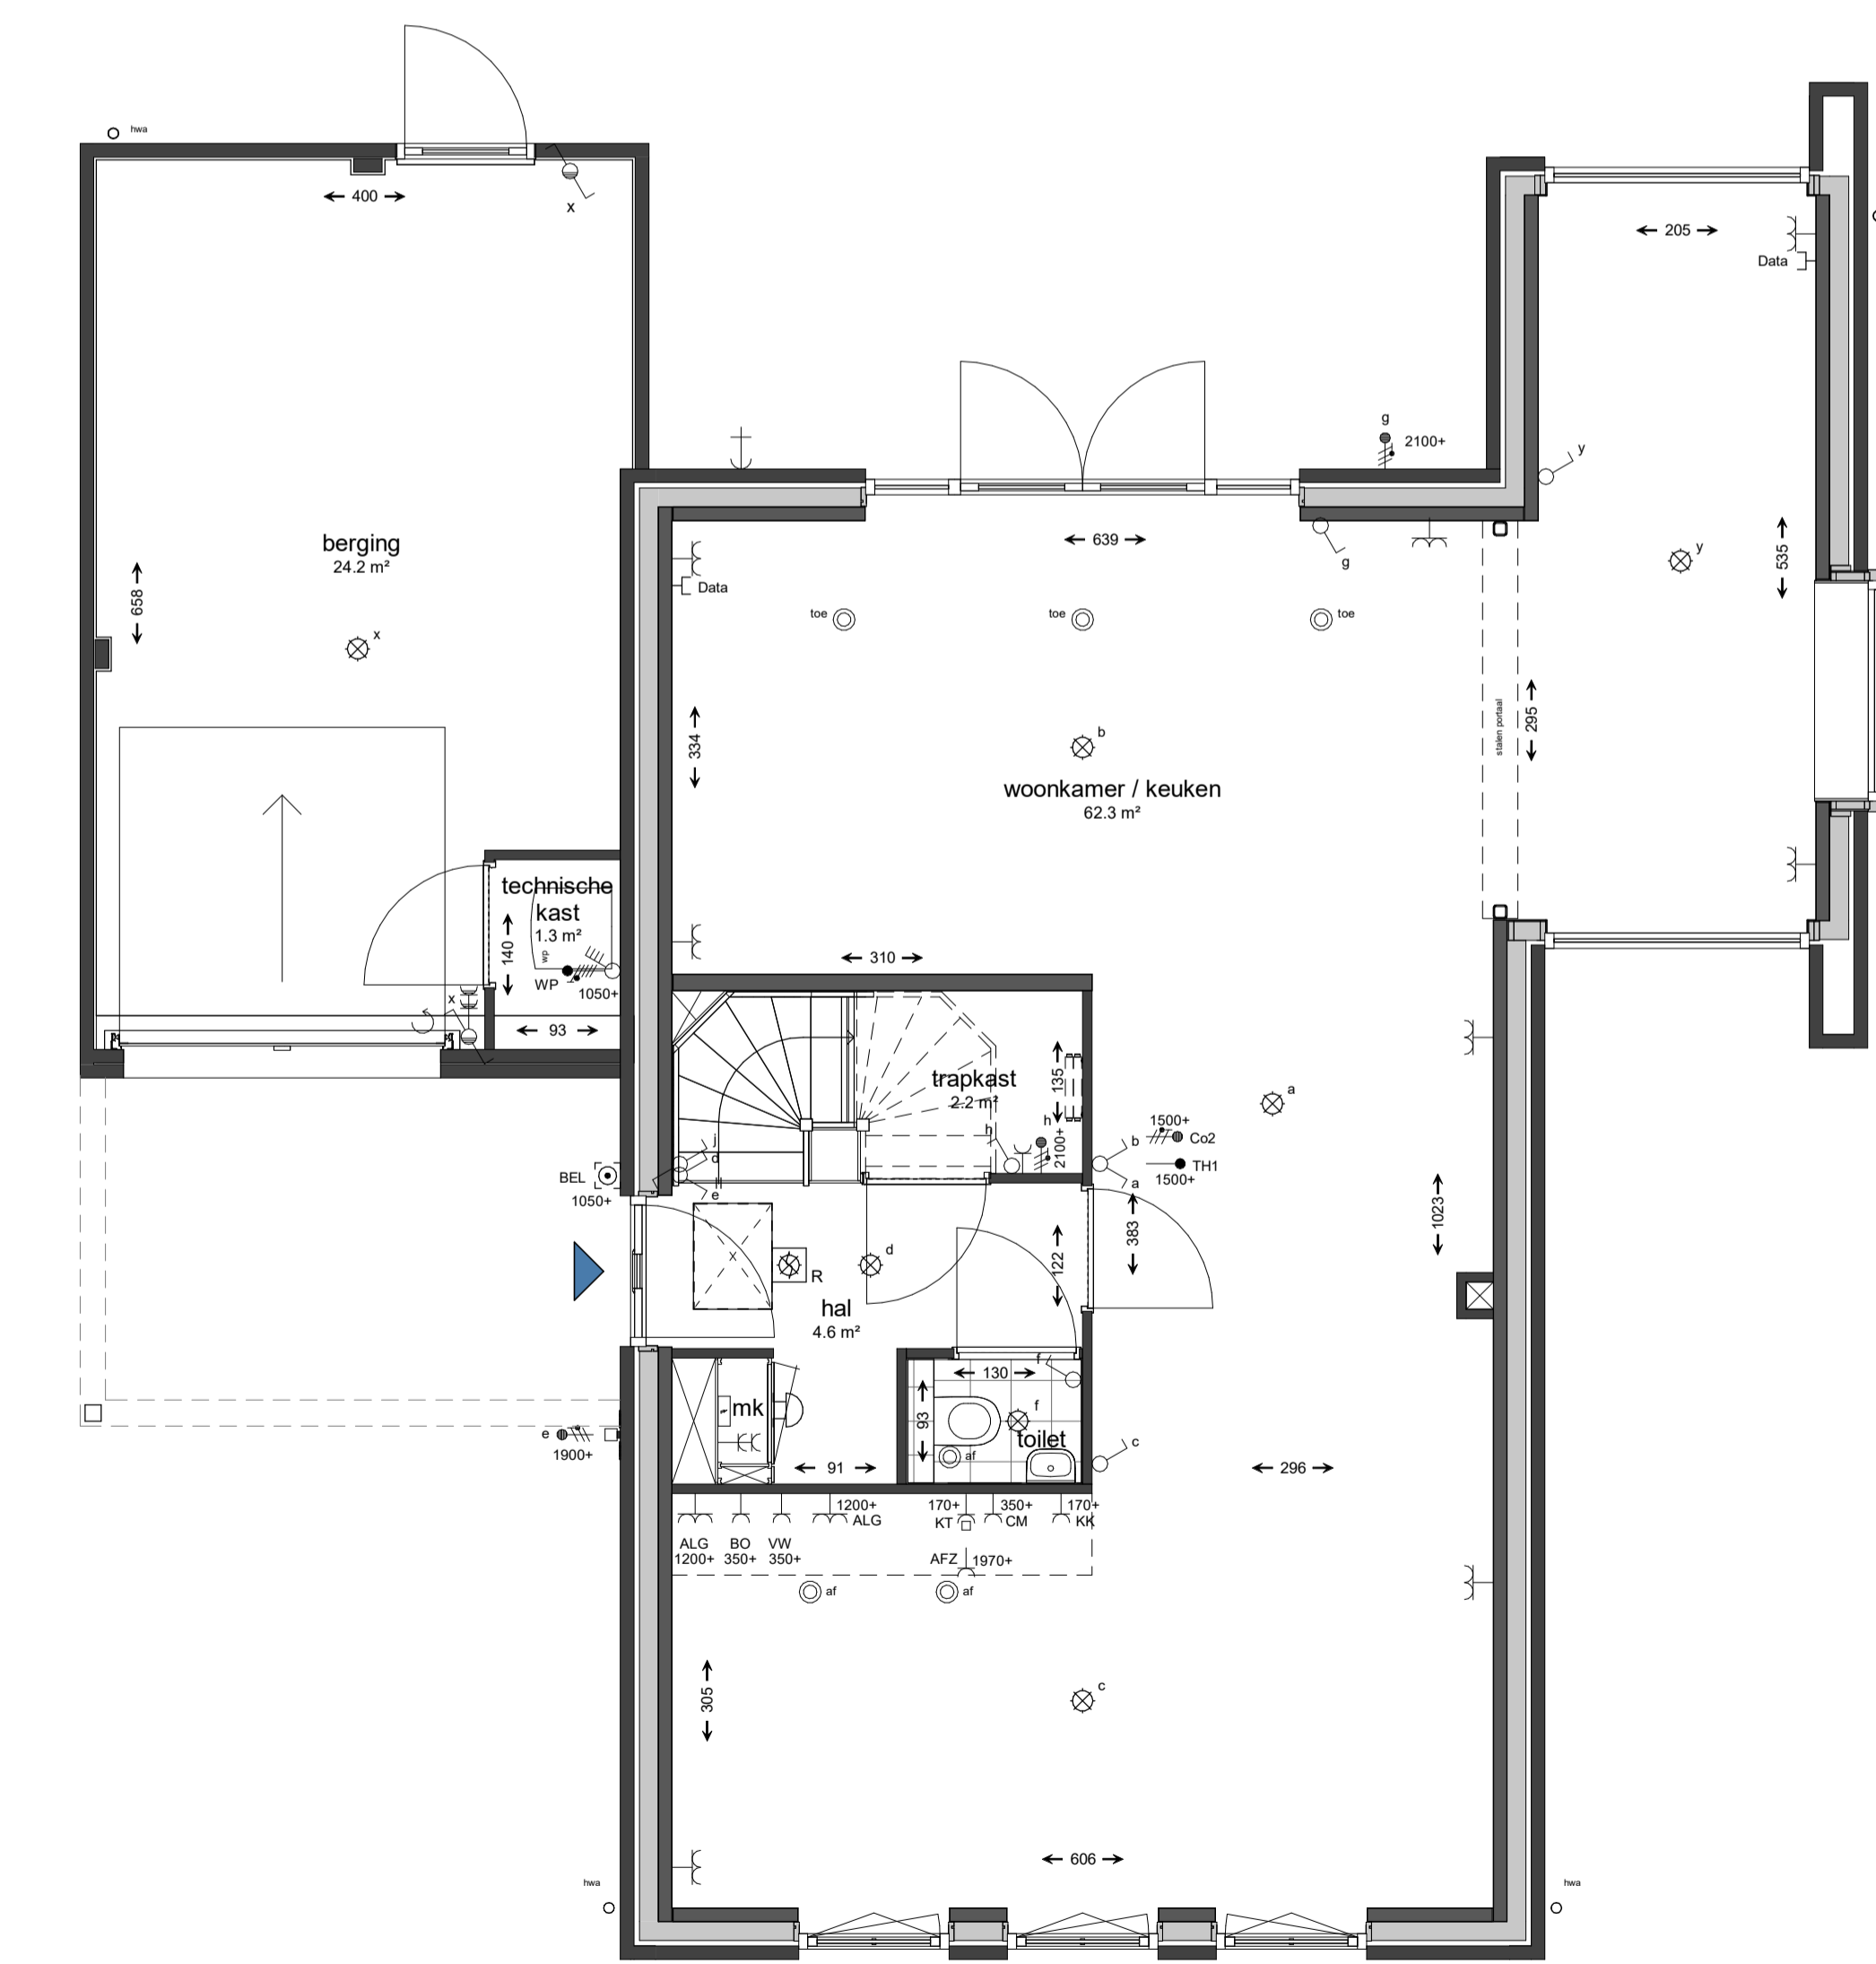


Begane grond

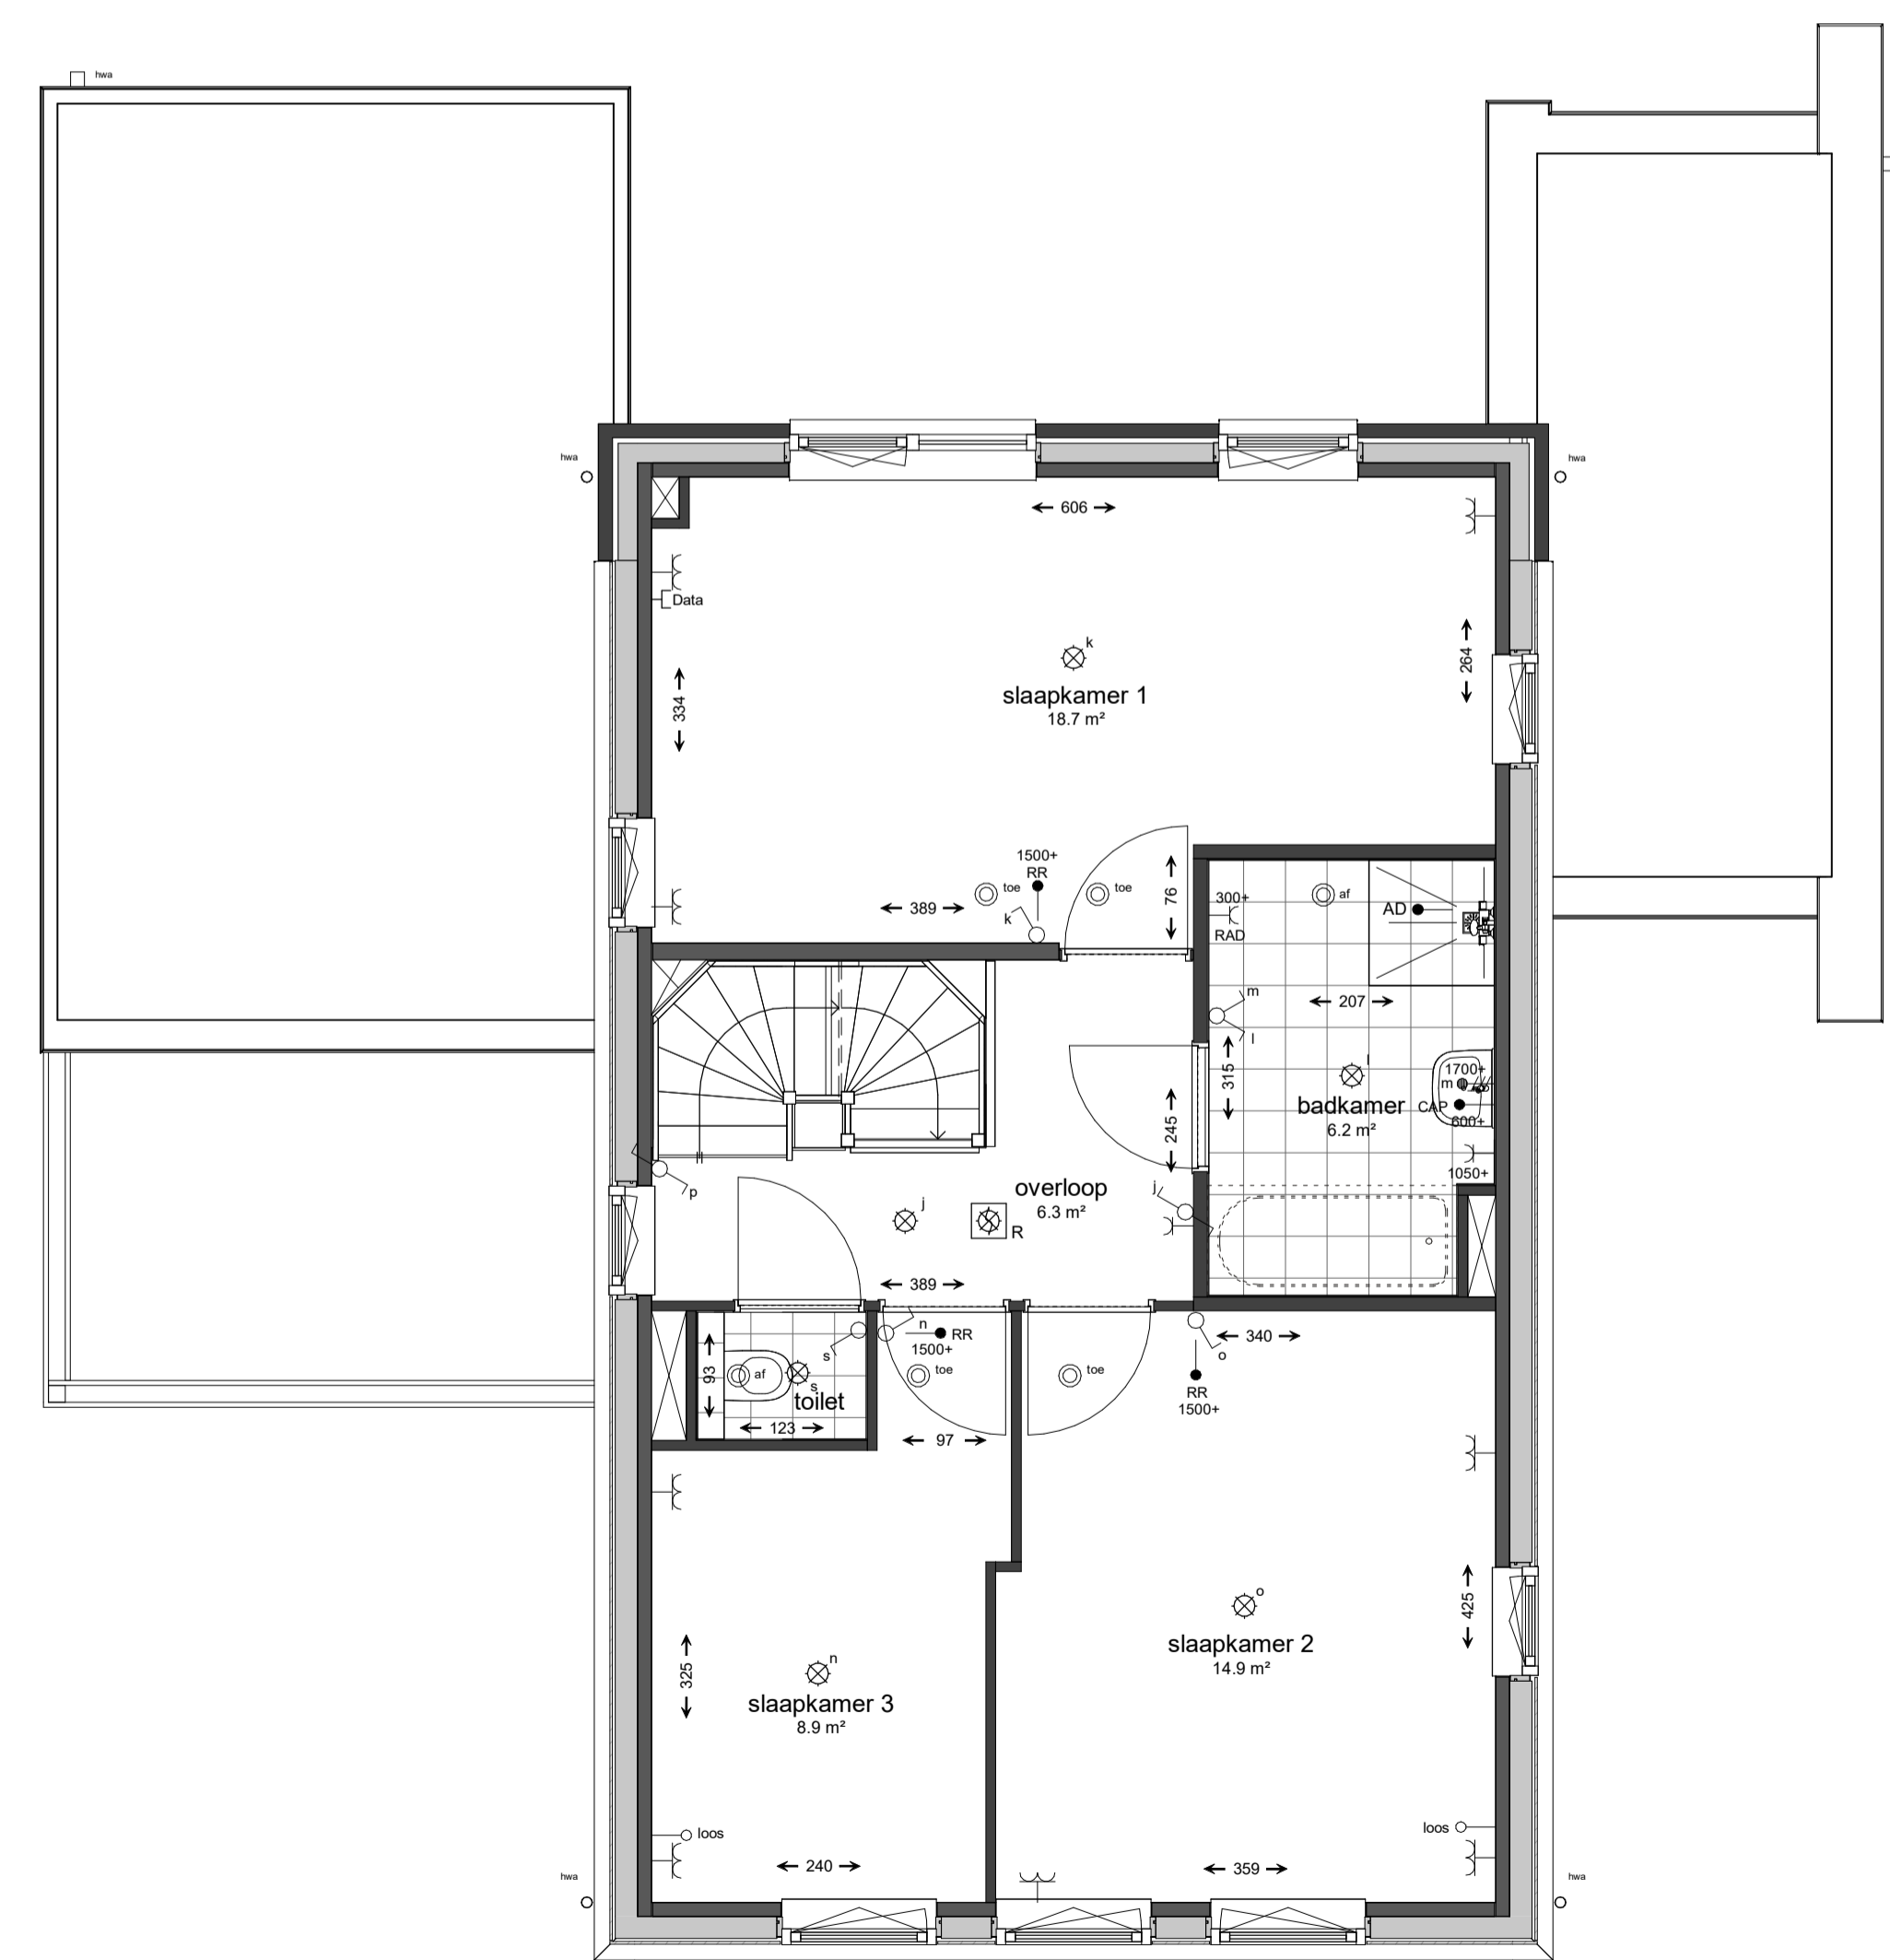

1e verdieping

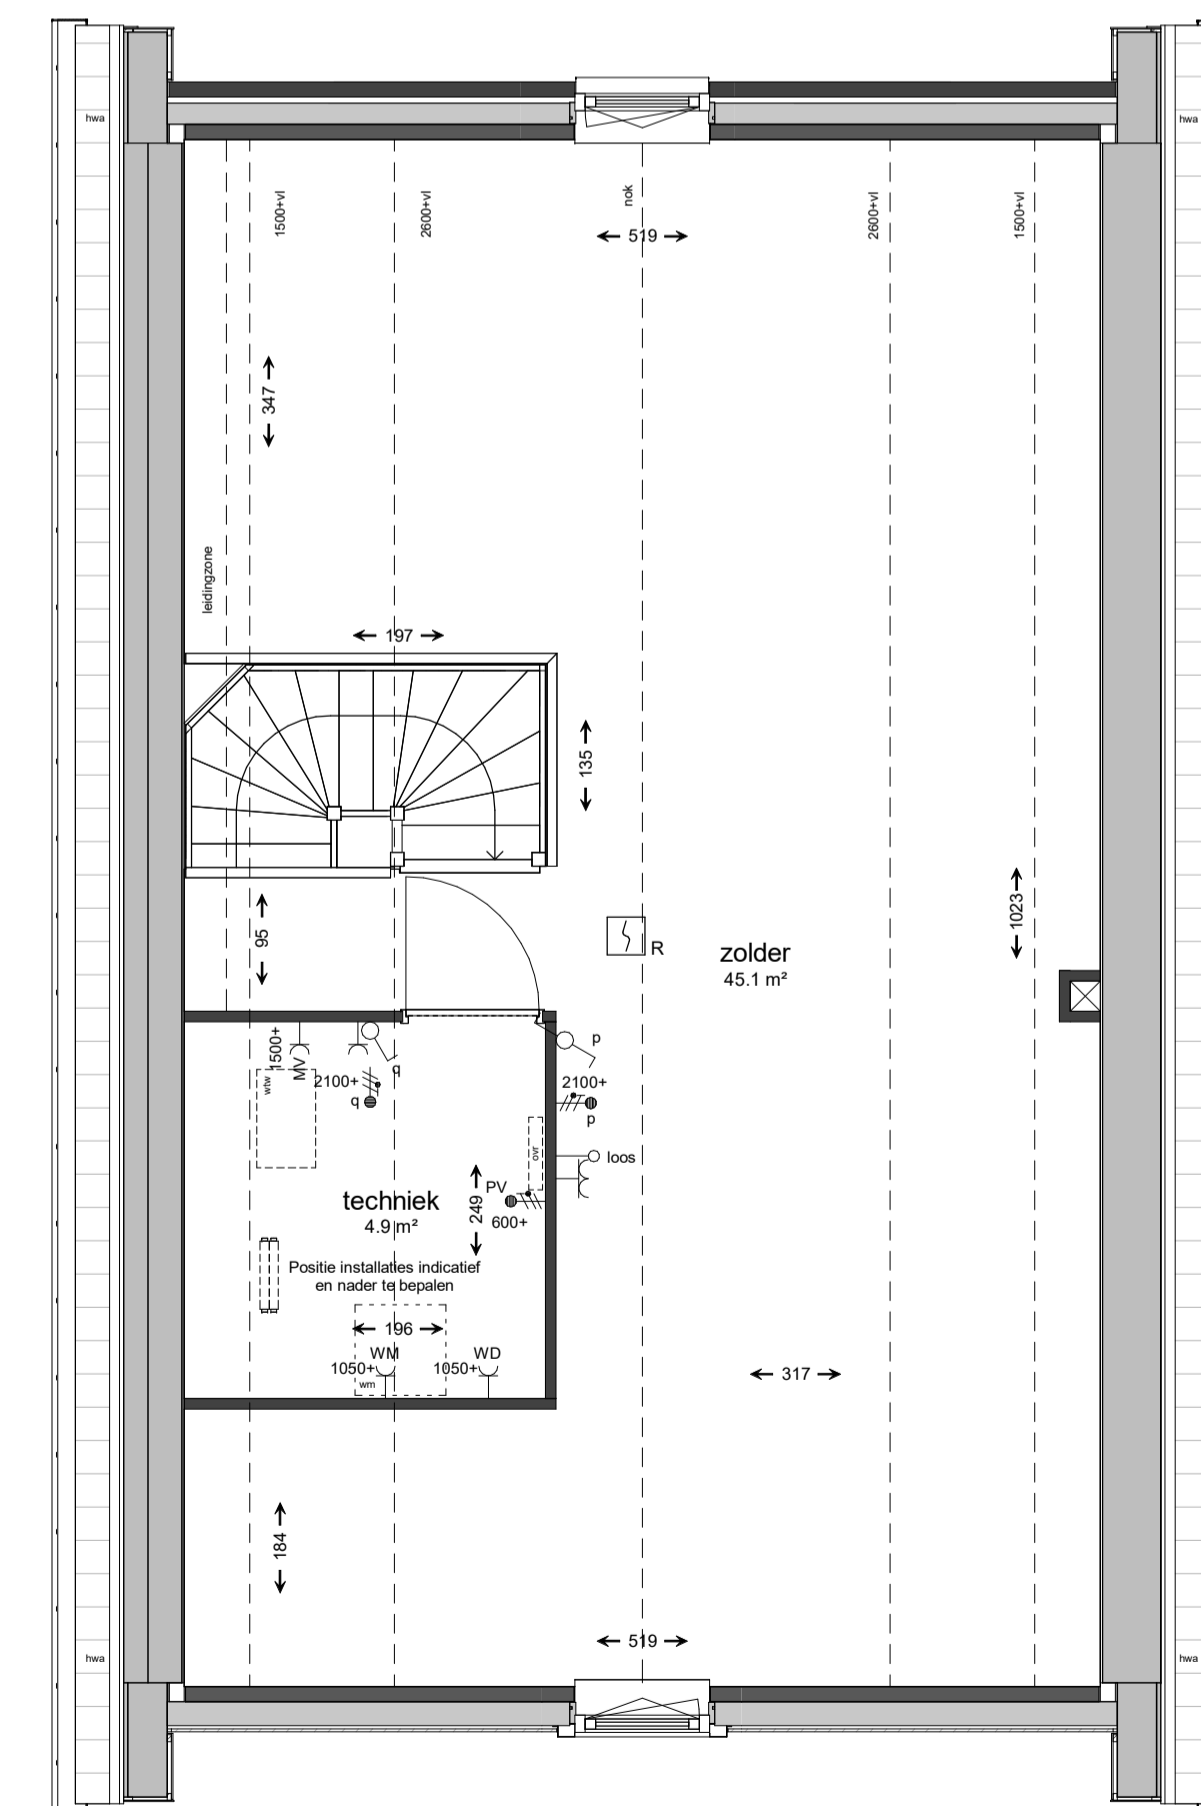

2e verdieping

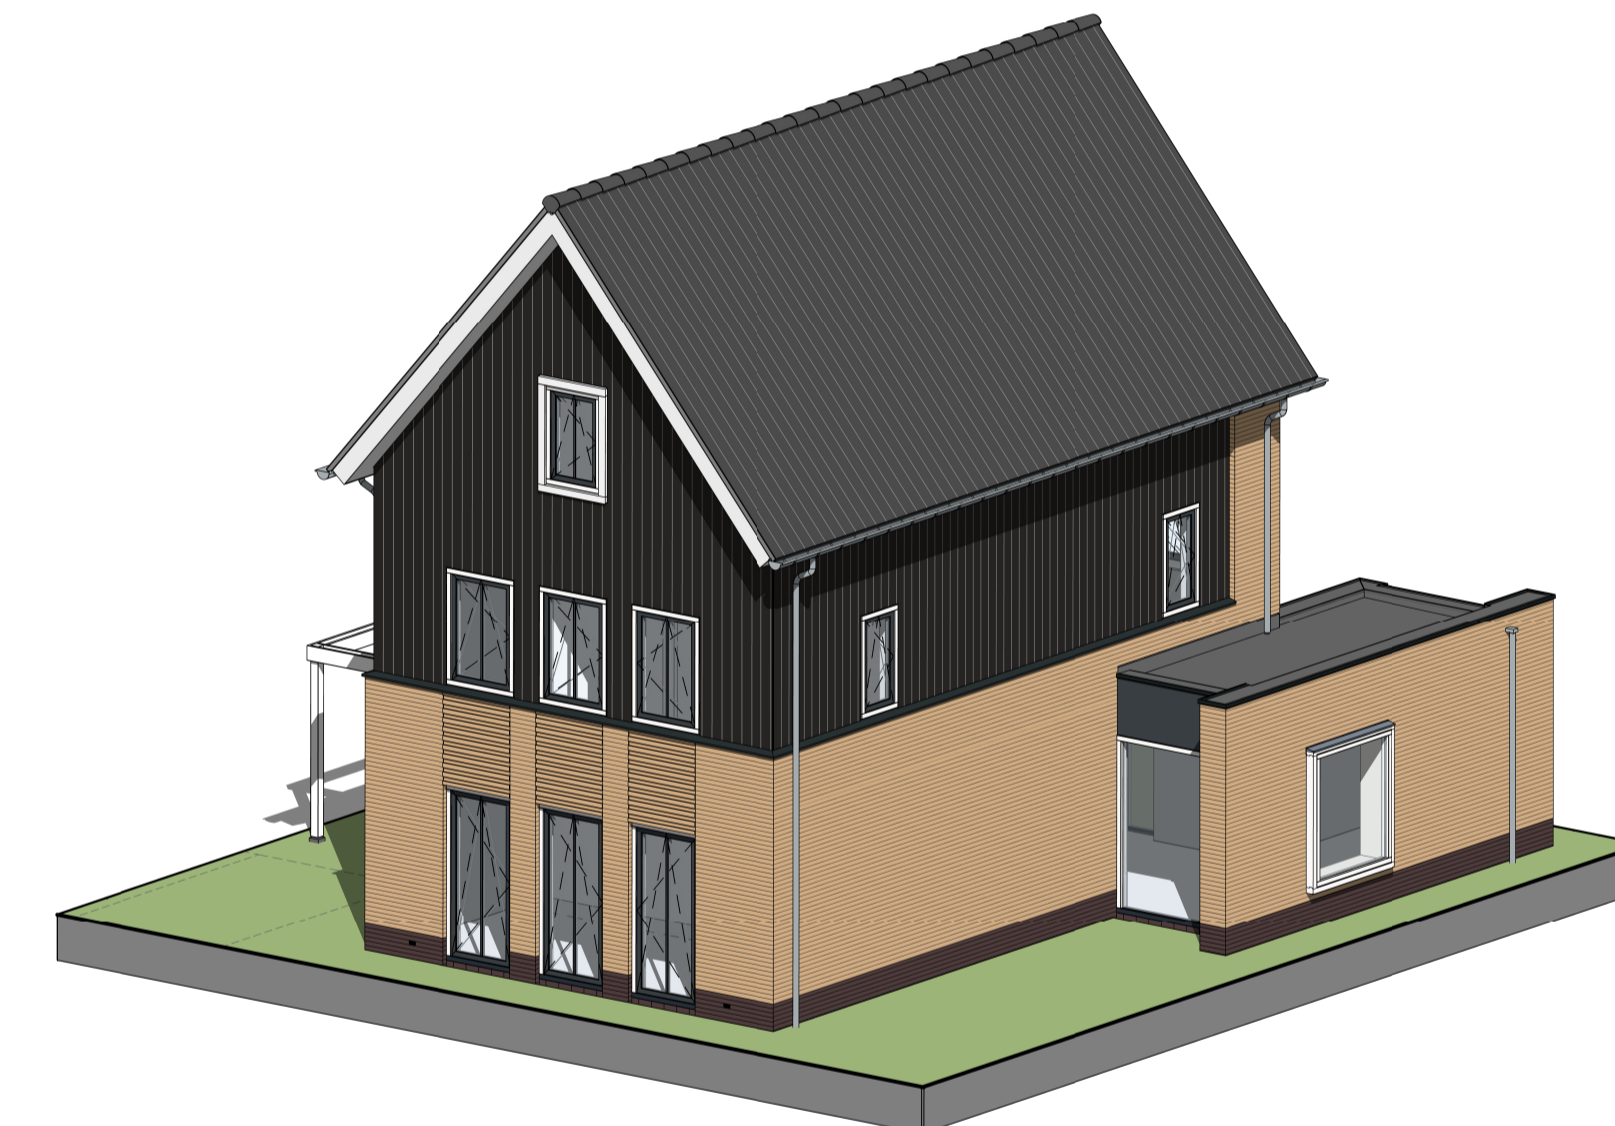

Algemeen

- alle maten zijn circa maten / alle maten zijn aangegeven in centimeters (cm)
- kleuren zijn indicatief en kunnen afwijken van de werkelijkheid
- de installatiepunten kunnen om technische redenen nog aan wijzigingen onderhevig zijn
- definitieve plaats zonnepanelen nader te bepalen
- leidingen langs het dak in het zicht, afhankelijk van verdere uitwerking installaties
- bij de zolder verdieping is de maatvoering aangegeven tot 1500+vt. lijn

Project:	't Groen Heinenoord				
Projectnr.:	26490				
Omschrijving:	Overzichtstekening bouwnummer 9				
Rev.	Datum	Init.	Rev.	Datum	Init.
0	30-09-2022		A		
B			C		
Schaal:	1:50	TEK.NR.:	VK009		
Formaat:	A1	ROOSROS			