
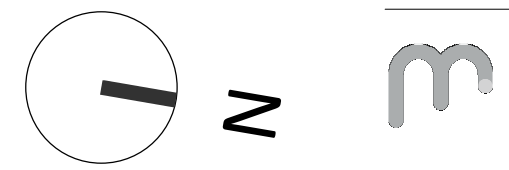
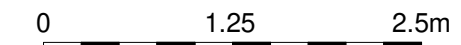


Renvooi

	Warmtepomp
	WTW ventilatiebox
	Opstelplaats wasmachine
	Meterkast
	Rookmelder
	Plafondventil t.b.v toevoer ventilatie
	Plafondventil t.b.v afvoer ventilatie
	Hemel water afvoer
	Beldrukker
	Intercom
	deurbel
	Schakelaar
	Dubbele schakelaar
	Wissel schakelaar
	Enkele wandcontactdoos
	Dubbele wandcontactdoos
	Enkele wandcontactdoos waterdicht
	Enkele wandcontactdoos elektrische radiator
	Data aansluitpunt CAT5E
	Aarde punt
	Plafond lichtpunt
	Wandlichtpunt
	schakelaar warmte terugwin unit
	Ruimte thermostaat draadloos
	Ruimte thermostaat
	Aansluitpunt wasmachine
	Aansluitpunt perilex
	Perilex aansluiting warmtepomp
	Aansluitpunt warmte terugwin unit
	Aardingsmat

Alle maten op tekening zijn circa maten. Deze kunnen in de praktijk afwijken.

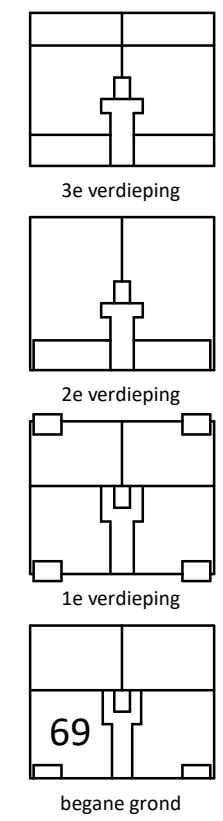

project
**Appartementen Tienvoet
 Heinenoord**
 onderdeel
**Bouwnummer 69
 Type A1 begane grond**



getekend **FORMHET** schaal **1: 50** formaat **A3**
 projectnummer **P22360**
 bladnummer **VK-101**

datum 14-06-2023