

# Welkom thuis.



SPUIFRONT 50 • OUD-BEIJERLAND



Vraagprijs  
€ 699.000 k.k.



**Ooms.com**  
Makelaars



**“Hier zie ik  
mezelf wel  
wonen”**





---

## Wat **leuk** dat je interesse hebt in deze woning!

Grijpt u deze kans om in deze unieke woonwijk te wonen? Het Spuifront; de nieuwe vooruitstrevende woonwijk aan het Spui in het centrum van Oud-Beijerland. U heeft waanzinnig uitzicht over het Spui en de woning beschikt over twee privé parkeerplekken.

De woning ligt met de gevel aan het Spui en de tuin ligt op het Zuiden. Deze zeer duurzame woning is voorzien van vloerverwarming en vloerkoeling. Verder voorzien van een bodemwarmtepomp en WTW-unit.

Deze 'Kadewoning type Oder' beschikt over 147m<sup>2</sup> woonoppervlakte verdeeld over vier verdiepingen. Een unieke architectuur door de moderne donkere baksteen en het dak is afgewerkt met zink. Vanaf de afgesloten parkeergarage betreedt u de begane grond verdieping welke is ingericht als woonkeuken. Alle aansluitingen voor uw droomkeuken zijn aanwezig. Een perfecte plek om van het uitzicht te genieten tijdens een diner.



## Woning

Soort	herenhuis
Type	geschakelde woning
Bouwjaar	2023
Tuin	achtertuin
Tuinligging	zuid
Verwarming	vloerverwarming gedeeltelijk, warmtepomp, warmte terugwininstallatie (, -)
Parkeergelegenheid	openbaar parkeren, parkeergarage





woonoppervlakte  
**147 m<sup>2</sup>**



perceeloppervlakte



inhoud  
**513 m<sup>3</sup>**



aantal woonlagen  
**4**



slaapkamers  
**3**



badkamer  
**1**



inpandige ruimte  
**-**








---


# Begane grond

Begane grond - parkeergarage niveau

Entreehal, meterkast, keukenaansluiting, in pandige berging met wasmachine aansluiting en warmte pompunit, verder voorzien van een casco toiletruimte (zonder toilet wel met aansluitingen) en een tweede hal welke toegang geeft tot het parkeerterrein.

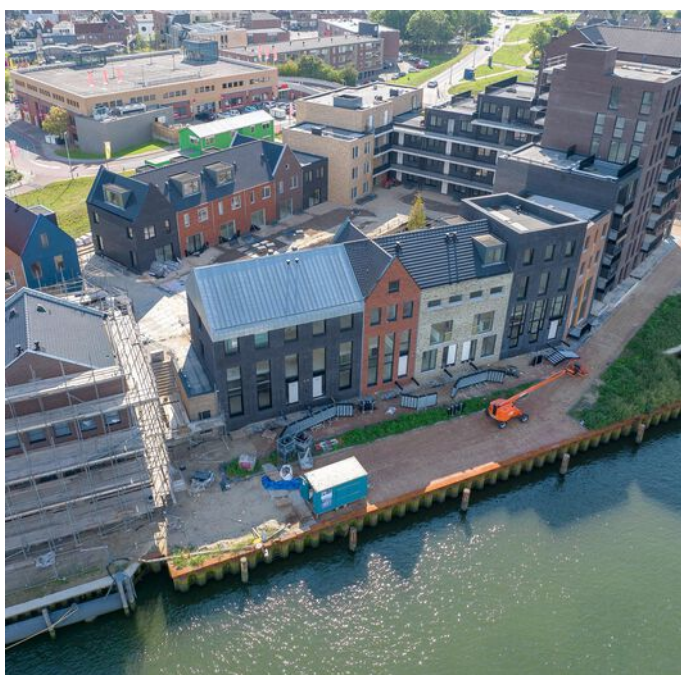

De twee privé parkeerplekken liggen gesitueerd voor deze hal en geeft dus de luxe om vanuit de parkeerplek direct de woning te betreden.


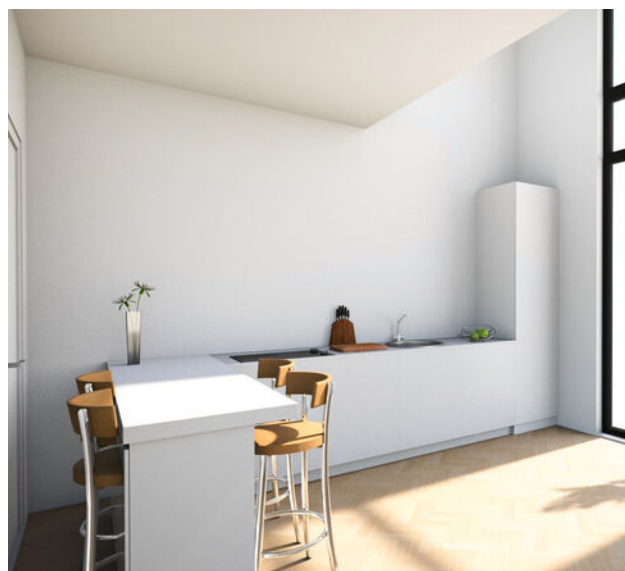




# Tuin

De tuin is gelegen op het zuiden en is circa 8 met lang en 5 meter breed. Het zal een dek-binnentuin worden waar de parkeergarage onder gesitueerd is. Er worden heggen geplaatst door de ontwikkelaar rondom het eigendom.

Vanuit de slaapkamers en woonkamer fraai uitzicht op het Spui en de toekomstige sfeervolle binnentuinen. Kortom zeer uniek wonen in het centrum van Oud-Beijerland!

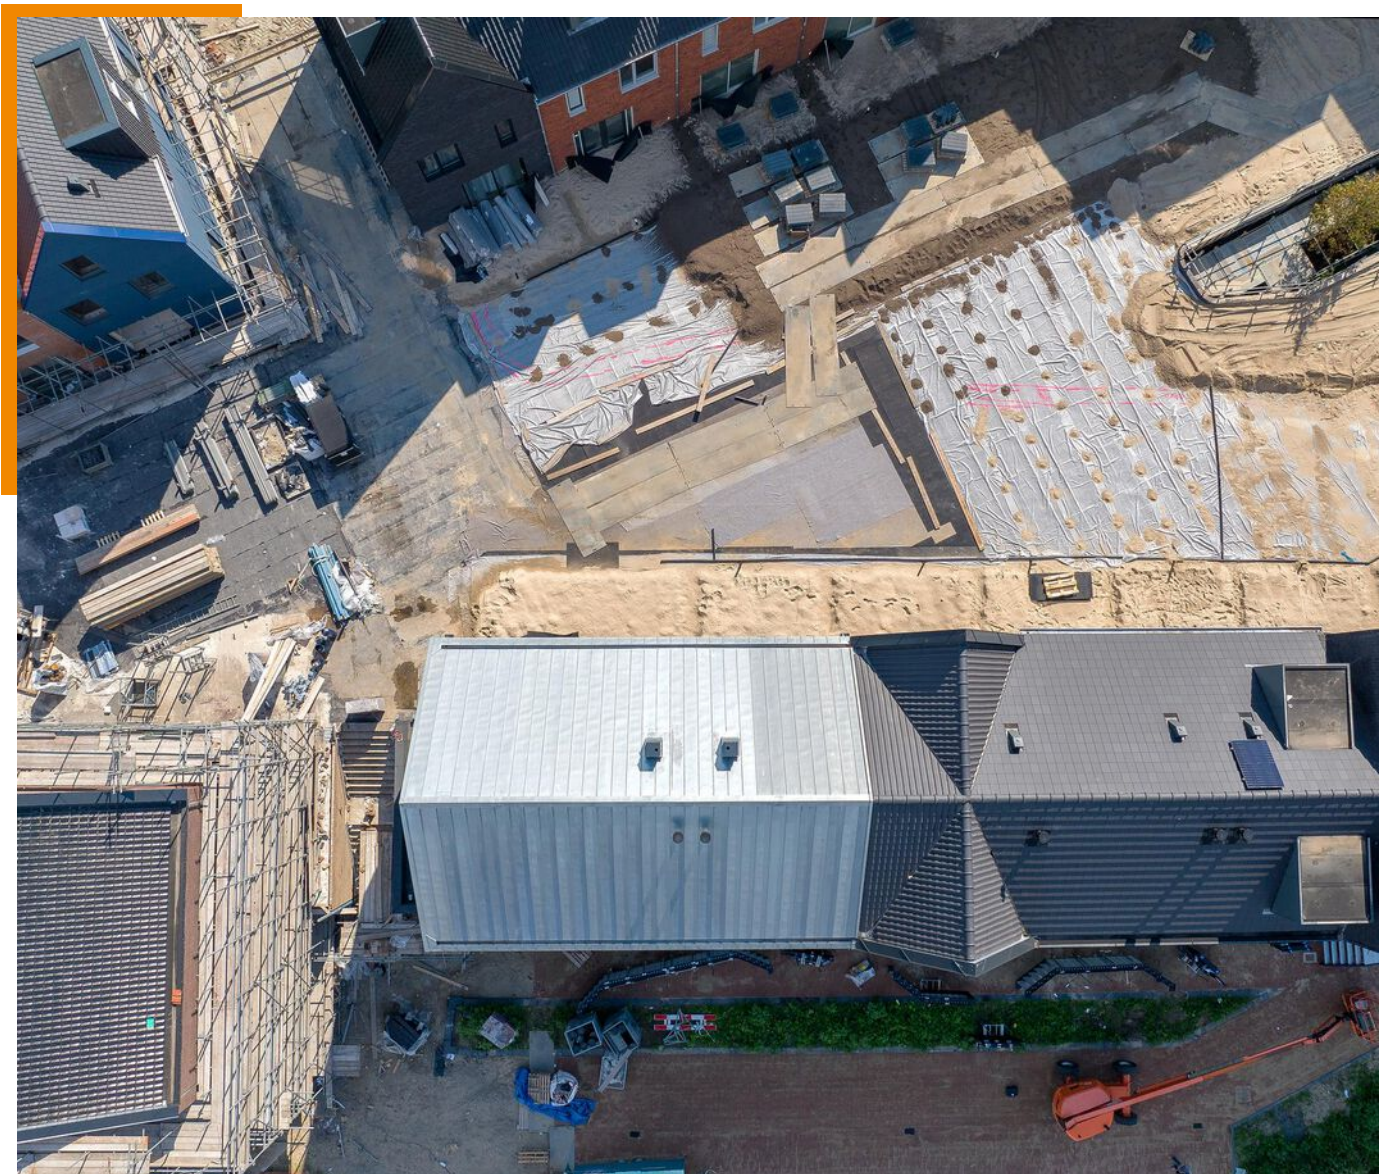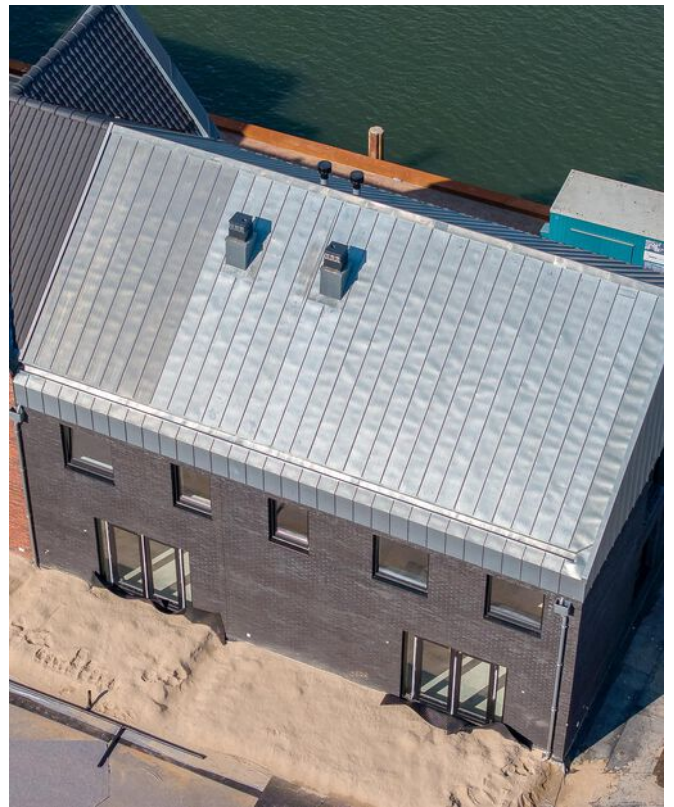




# 1e verdieping

Eerste verdieping - kade niveau

De eerste verdieping is indrukwekkend door de royale ruimte, de uniek vide met waanzinnig uitzicht op het Spui en dubbele deuren naar de binnentuin. Deze ruimte kan volledig ingericht worden al woonkamer. De tuin dient nog te worden aangelegd. De makelaar vertelt u daar graag meer over.

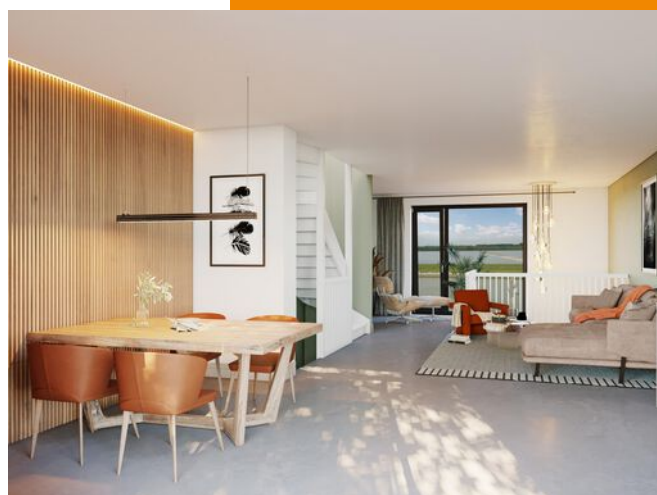




---

## 2e verdieping

De tweede verdieping is voorzien van drie slaapkamers. De badkamer is casco en kan nog naar eigen smaak en wensen worden ingericht.

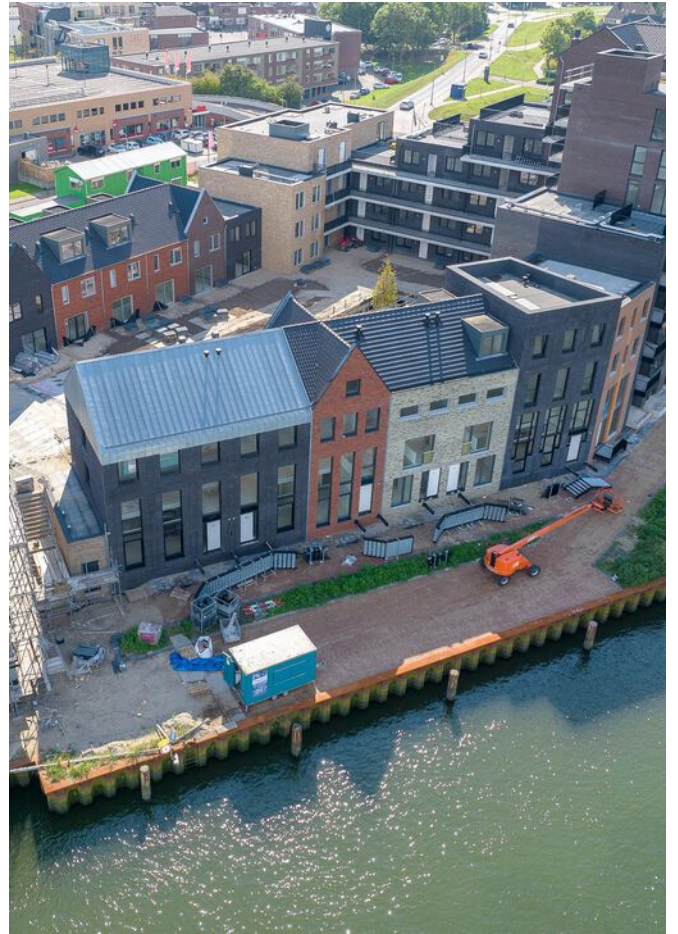



---

# 3e verdieping

Deze verdieping is ingericht als zolderverdieping; een zeer ruime verdieping.

Verder voorzien van technische ruimte met de WTW unit (duurzaam ventilatiesysteem).





# Volledige woning informatie

Grijpt u deze kans om in deze unieke woonwijk te wonen? Het Spuifront; de nieuwe vooruitstrevende woonwijk aan het Spui in het centrum van Oud-Beijerland. U heeft waanzinnig uitzicht over het Spui en de woning beschikt over twee privé parkeerplekken.

De woning ligt met de gevel aan het Spui en de tuin ligt op het Zuiden. Deze zeer duurzame woning is voorzien van vloerverwarming en vloerkoeling. Verder voorzien van een bodemwarmtepomp en WTW-unit.

Deze 'Kadewoning type Oder' beschikt over 147m<sup>2</sup> woonoppervlakte verdeeld over vier verdiepingen. Een unieke architectuur door de moderne donkere baksteen en het dak is afgewerkt met zink.

Vanaf de afgesloten parkeergarage betreedt u de begane grond verdieping welke is ingericht als woonkeuken. Alle aansluitingen voor uw droomkeuken zijn aanwezig. Een perfecte plek om van het uitzicht te genieten tijdens een diner.

## Begane grond - parkeergarage niveau

Entreehal, meterkast, keukenaansluiting, inpandige berging met wasmachine aansluiting en warmte pompunit, verder voorzien van een casco toiletruimte (zonder toilet wel met aansluitingen) en een tweede hal welke toegang geeft tot het parkeerterrein. De twee privé parkeerplekken liggen gesitueerd voor deze hal en geeft dus de luxe om vanuit de parkeerplek direct de woning te betreden.

## Eerste verdieping - kade niveau

De eerste verdieping is indrukwekkend door de royale ruimte, de uniek vide met waanzinnig uitzicht op het Spui en dubbele deuren naar de binnentuin. Deze ruimte kan volledig ingericht worden al woonkamer. De tuin dient nog te worden aangelegd. De makelaar vertelt u daar graag meer over.

## Tweede verdieping

De tweede verdieping is voorzien van drie slaapkamers. De badkamer is casco en kan nog naar eigen smaak en wensen worden ingericht.

## Derde verdieping

Deze verdieping is ingericht als zolderverdieping; een zeer ruime verdieping.

Verder voorzien van technische ruimte met de WTW unit (duurzaam ventilatiesysteem).

## De tuin

De tuin is gelegen op het zuiden en is circa 8 met lang en 5 meter breed. Het zal een dek-binnentuin worden waar de parkeergarage onder gesitueerd is. Er worden heggen geplaatst door de ontwikkelaar rondom het eigendom.



Vanuit de slaapkamers en woonkamer fraai uitzicht op het Spui en de toekomstige sfeervolle binnentuinen. Kortom zeer uniek wonen in het centrum van Oud-Beijerland!

U kunt bij de makelaar online informatie opvragen, bij verder interesse nodigen wij u uit op ons kantoor. Bezichtigen van de woning mogelijk enkel in overleg met de makelaar. Vriendelijk verzoeken wij u niet zelf het bouwterrein te betreden i.v.m. de werkzaamheden.

De aannemer is BAM en de ontwikkelaar is AM wonen. Alle garanties worden overgedragen aan de nieuwe eigenaar. Het appartement wordt gebouwd onder woningbouwgarantie.

Bijzonderheden:

- woning is bouwnummer 17 in het nieuwbouwproject;
- de woning is opgeleverd; woning per direct beschikbaar;
- de woning wordt geleverd met overdrachtsbelasting (2%), ná oplevering huidige eigenaar;
- de woning dient nog te worden afgewerkt met keuken, badkamer en vloer- en wandafwerking;
- unieke woning in bijzonder nieuwbouwproject 'Spuifront';
- voorzien van 2 privé parkeerplekken in afgesloten parkeerterrein;
- 147m<sup>2</sup> woonoppervlakten verdeeld over 3 woonverdiepingen, en zolder;
- gelegen in het centrum van Oud-Beijerland;
- eigendom bestaat uit een appartementsrecht;
- voorzien van een VvE voor de gezamenlijk delen: parkeerterrein en binnen tuinen.
- bijdrage nog niet bekend verwachting/begroot €1,- per m<sup>2</sup> dus € 154,- per maand;
- zeer energiezuinig voorzien van warmtepomp, vloerverwarming en WTW unit.

We nodigen u uit op ons kantoor zodat wij u goed kunnen informeren over het appartement, de locatie en de oplevering.

De aannemer is BAM en de ontwikkelaar is AM wonen. Alle garanties worden overgedragen aan de nieuwe eigenaar. Het appartement wordt gebouwd onder woningbouwgarantie.

ENTHOUSIAST GEWORDEN? Dat kunnen wij ons voorstellen. Maak dan snel een afspraak voor een oriënterende bezichtiging van deze woning. Uw eigen woning nog niet verkocht? Wij komen graag bij u langs! Bel voor een vrijblijvend verkoopgesprek met één van onze 10 vestigingen.

DE MOOIESTE HUIZEN KOOP JE BIJ OOMS VELDHOEN & ROMEIJN MAKELAARS. DIT HUIS BEWIJST HET.

#### HOEKSCHE WAARD


De Hoeksche Waard is een eiland ten zuiden van Rotterdam met een oppervlakte van 27.420 hectare en telt zo'n 80.000 inwoners. Door de status van "Nationaal Landschap" is haar open en landelijk karakter op de lange termijn verzekerd en door de versterking van natuurwaarden zal het er altijd goed wonen blijven.

Deze informatie is door ons met de nodige zorgvuldigheid samengesteld. Onzerzijds wordt echter geen enkele aansprakelijkheid aanvaard voor enige onvolledigheid, onjuistheid of anderszins dan wel de gevolgen daarvan. Alle opgegeven maten en oppervlakten zijn indicatief. Van toepassing zijn de NVM voorwaarden.


Ooms Veldhoen & Romeijn behartigt de belangen van de verkopende partij. Neem uw eigen NVM-aankoopmakelaar mee.






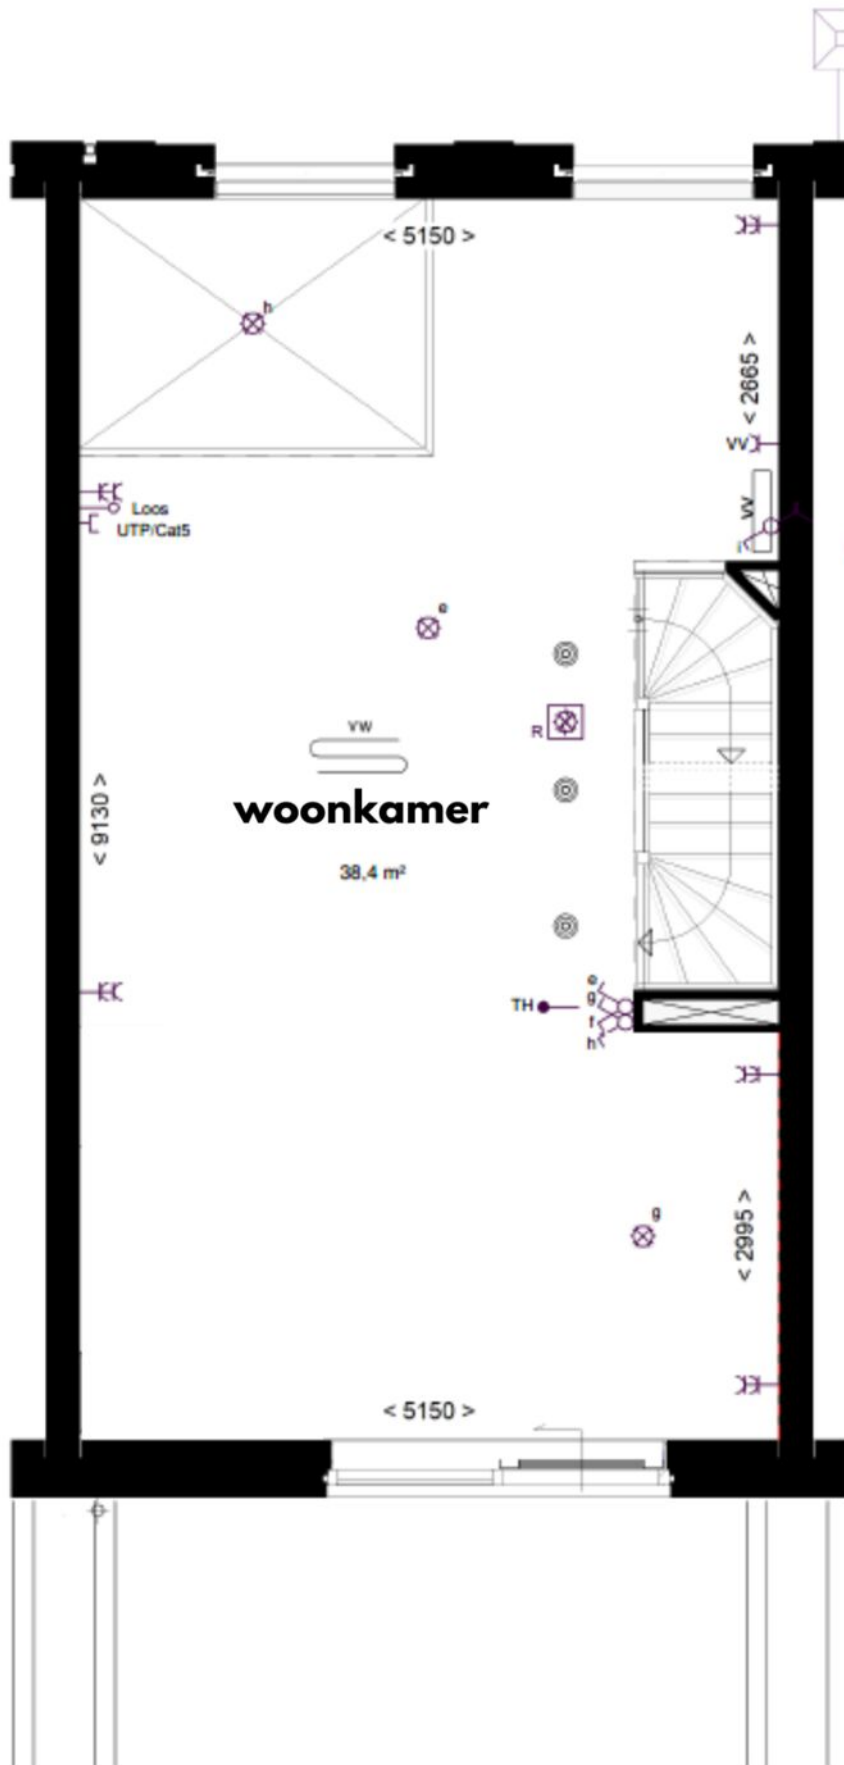

1 : 50  
1e VERDIEPING

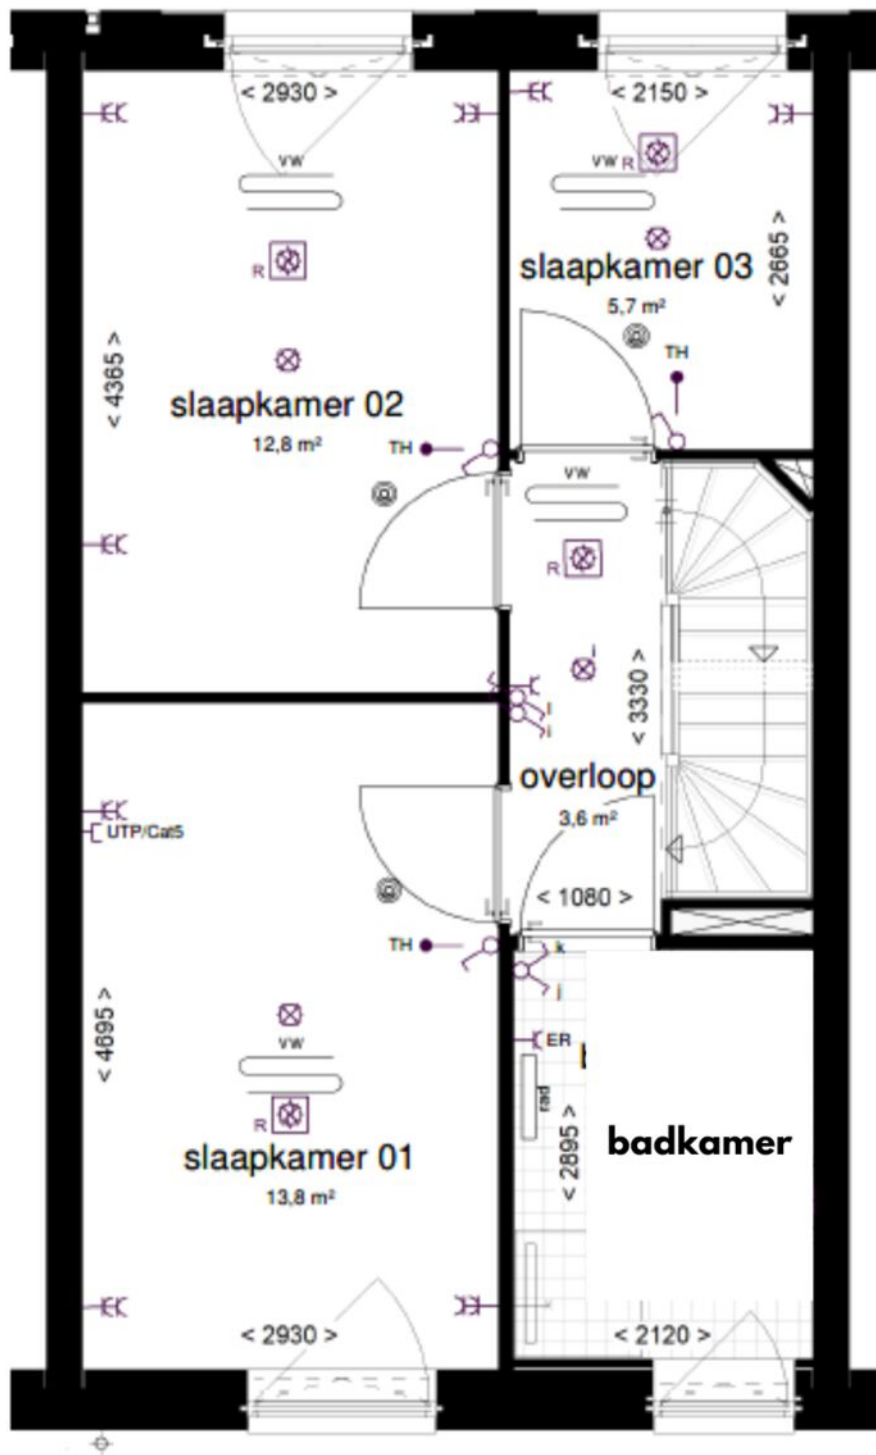



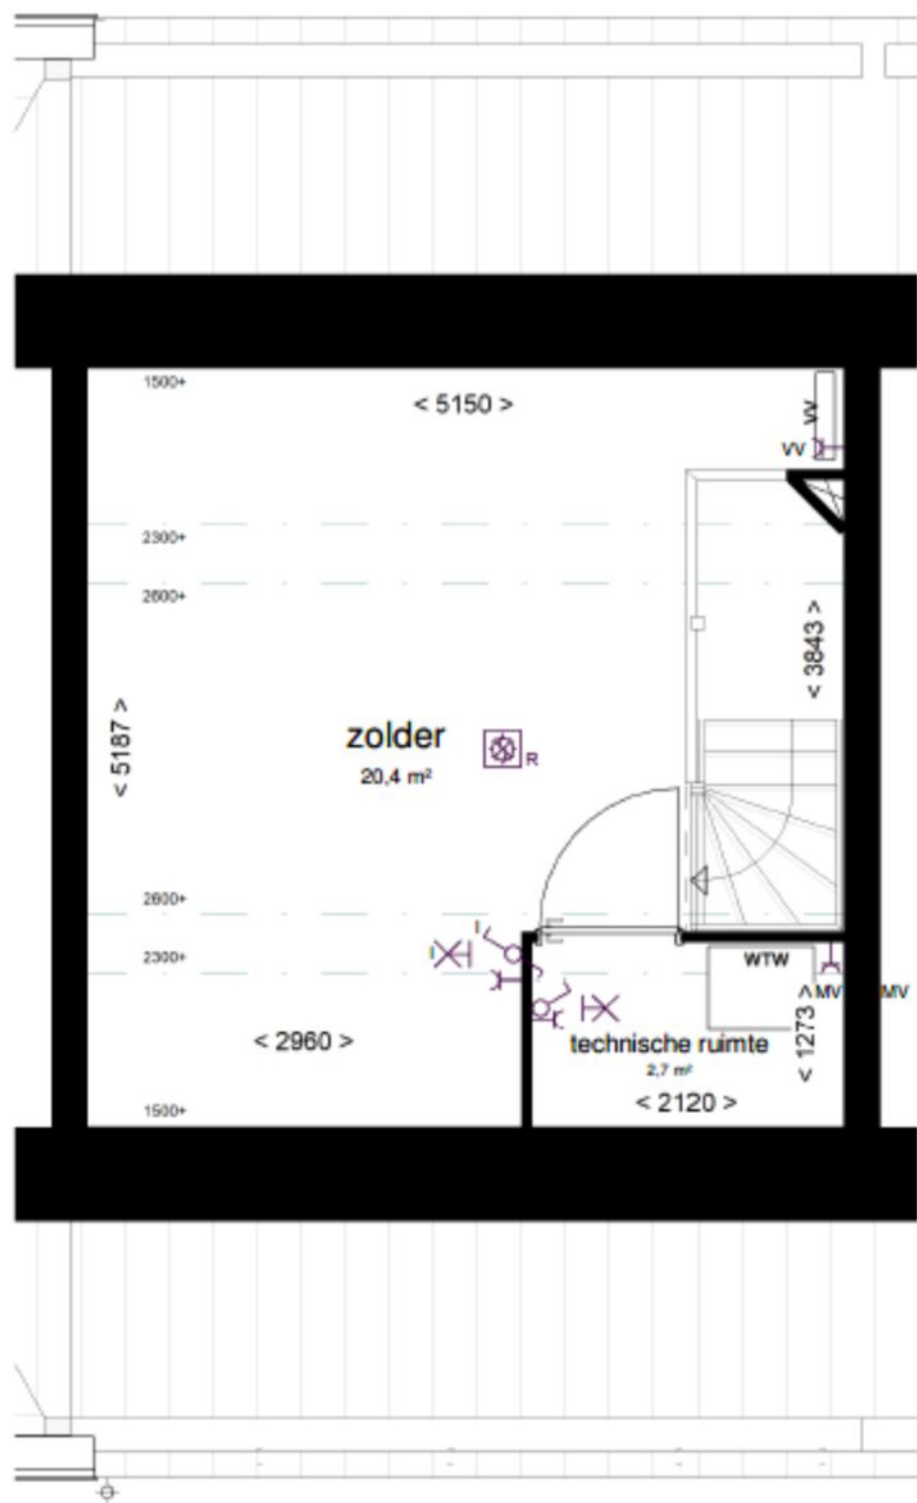

# Vier tips.



1.

Nu je op huizenjacht bent, is het belangrijk dat je weet wat je te besteden hebt. In welke prijsklasse kun je gaan zoeken? Laat een berekening maken via de onafhankelijke adviseur van Ooms Financieel Adviseurs, waardoor je vlot en nauwkeurig weet wat je financiële mogelijkheden zijn.



2.

Nu je weet hoeveel je kunt en wilt betalen zien we dat deze droomwoning binnen je budget past. Wat fijn! Met dit budget voor ogen is dan nu het spannende moment aangebroken om een bod uit te brengen op je nieuwe thuis.

3.

Je bod is geaccepteerd. Gefeliciteerd! Verdiep je nu in een goede taxateur en notaris om je droomwoning definitief eigen te maken. De sleutels naar je eigen plek zijn binnen handbereik.

4

Bereid je verhuizing voor. Denk niet alleen het inpakken van de dozen, maar regel ook alvast je snelle internet verbinding. Netflix moet natuurlijk wel mee. Klaar met verhuizen? Kijk dan nog eens kritisch naar je verzekeringen.



# Financieel advies en verzekeringen

Het is jouw huis, jouw leven, jouw toekomst. Dus het enige juiste advies dat we kunnen geven is er één dat exact past bij jou. Bij jouw situatie, bij de fase in je leven, bij wat jij belangrijk vindt, bij je karakter zelfs. Zo ver gaan we.

Er zijn namelijk heel wat zaken die je je afvraagt wanneer je op zoek bent naar een nieuw huis. Heb je nog een woning, dan wil je weten of je daarvan nog overwaarde hebt. Je wilt hoe dan ook weten wat er voor jou verandert en wat er financieel allemaal gaat gebeuren. Daarom zijn we uitermate geïnteresseerd in jouw verhaal.

## Onafhankelijk

Het is goed om te weten dat je bij ons terecht kunt voor financieel advies, hypotheekadvies, verzekeringsadvies, vermogensadvies en elk ander advies waar een financieel aspect aan zit. Ook belangrijk: Ooms Financieel Adviseurs werkt volledig onafhankelijk.

## Hypotheek

Of je een woning koopt, verbouwt of verduurzaamt: een hypotheek moet passen bij je persoonlijke

situatie. Koop je geen woning via ons? Maakt niet uit! Wij helpen je graag bij het vinden van een passende hypotheek. Ook voor het oversluiten kun je bij ons terecht.

## Verzekeringen

Of je starter bent of niet, ook voor verzekeringen geldt: het hangt af van jouw situatie. Ben je nog jong, dan kan je levensverzekering (overlijdensrisico-verzekering) goedkoper uitpakken. Houdt, naast de hypotheek-premie en overlijdensrisicoverzekering, rekening met een paar tientjes per maand voor een opstalverzekering, inboedelverzekering en aansprakelijkheidsverzekering.

Financieel advies is maatwerk. Dat geven we je voor financiële weerbaarheid in elke fase van je leven. Je persoonlijke adviseur helpt je bij het maken van de beste keuzes voor nu en later.



## Ik wil mijn huis **verkopen**

Wij kennen uw wijk, uw straat en uw potentiële kopers. Hierdoor bepalen onze ervaren makelaars samen met u de optimale vraagprijs en realiseren wij aantoonbaar het beste verkoopresultaat.

- ✓ Sneller verkocht dan de gemiddelde verkoop.
- ✓ Kleiner verschil tussen koopsom en vraagprijs dan de gemiddelde verkoop.
- ✓ Lokale en landelijke dekking en marketing.

- ✓ Het in kaart brengen van uw woonwensen en het geven van een realistisch woonadvies.
- ✓ Jouw ideale huis eerder vinden, nog voordat deze op Funda staat.
- ✓ Tijdig advies en raad op de juiste momenten.

## Ik wil een huis **kopen**

U staat op het punt een huis te kopen. Eén van de grootste aankopen in uw leven. Het kopen van een huis vereist deskundigheid, ervaring, een realistische blik en onafhankelijk advies. Daarom neemt u een aankoopmakelaar mee.

## Ik wil mijn huis laten **taxeren**

Bij de koop van een huis, een verbouwing of bij het oversluiten van jouw hypotheek heb je een taxatierapport nodig. Onze taxateurs kennen de regio en leveren een leesbaar, betrouwbaar en door alle partijen geaccepteerd taxatierapport.

- ✓ Objectief en betrouwbaar.
- ✓ Taxatierapport binnen 5 werkdagen na opname van de woning.
- ✓ Tegen een aantrekkelijk tarief!



# Ons team.

Vragen over deze woning of hulp nodig bij het vinden van jouw droomhuis? Ons team staat voor je klaar met persoonlijk advies passend bij jouw situatie. Door ruim 90 jaar ervaring in de makelaardij kennen

wij écht iedere wijk van Hoeksche Waard op ons duimpje, waardevolle kennis die bij zowel aankoop als verkoop het verschil maakt. **Met Ooms heb je alles onder controle, van A tot Z!**



**Roy Eibel**

Directeur / Register Makelaar en Taxateur o.z.

06 - 53384191  
088 - 4240212 | r.eibel@ooms.com



**Jasper Huisman**

Register Makelaar

06 - 12496072  
088 - 4240230 | j.huisman@ooms.com



**Dagmar Hendriks**

Register Makelaar en Taxateur o.z.

06-12571609  
088 - 4240262 | d.hendriks@ooms.com



**Dick Veldhoen**

Register Makelaar en Taxateur o.z.

06 - 51991761  
088 - 4240290 | d.veldhoen@ooms.com



**Paul van den Herik**

Financieel Adviseur

06-53390801  
088 - 4240221 | p.vd.herik@ooms.com



**Sander de Koning**

Financieel Adviseur

010 - 424 8810 | s.de.koning@ooms.com



**Debby Verbaas**

Commercieel Medewerker Wonen

0186 - 619300 | hoekschewaard@ooms.com



**Mariska Maaskant**

Commercieel Medewerker Wonen

0186 - 619300 | hoekschewaard@ooms.com



**Susanne Mudde**

Commercieel Medewerker Wonen

088-4240288 | hoekschewaard@ooms.com

# Extra informatie.

## Schriftelijkheidsvereiste

Voor particulieren geldt dat er van een juridische overeenkomst pas sprake is als de koopovereenkomst door zowel verkoper als koper is ondertekend.

## Onderhoud

De staat van onderhoud en beoordeling van de bouwkundige staat geldt op basis van visuele waarnemingen, gerelateerd aan de ouderdom van het object. Een uitgebreide bouwkundige opname valt nadrukkelijk buiten het kader van deze brochure. Dit behoort eventueel tot de onderzoeksplicht van de kandidaat-koper(s). Koper heeft de mogelijkheid, in samenspraak met de verkoper, om voor eigen rekening een bouwkundige keuring te (laten) verrichten dan wel andere adviseurs te raadplegen teneinde een goed inzicht te verkrijgen over de staat van onderhoud.

## Aansprakelijkheid

Het bovenstaande behelst slechts een globale omschrijving van een object. De informatie berust deels op door derden aan onze kantoren verstrekte gegevens. Met de meeste zorg hebben wij deze informatie verwerkt doch kunnen ten aanzien van de juistheid van deze gegevens geen aansprakelijkheid aanvaarden. Aan deze brochure kunnen geen rechten worden ontleend.

## Koopakte

De koopakte wordt opgesteld volgens model NVM.

## Ontbinding

De termijn die wordt opgenomen voor eventuele (overeengekomen) ontbindende voorwaarden (bijvoorbeeld verkrijgen financiering) wordt met elkaar besproken na de dag dat overeenstemming is bereikt over de koopsom en de overige voorwaarden.

## Zekerheidsstelling

De waarborgsom/bankgarantie is 10% van de koopsom. De koper dient deze binnen 6 weken na de dag dat overeenstemming is bereikt over de koopsom en de overige voorwaarden bij de desbetreffende notaris te deponeren.

## Bedenktijd

De koper die een natuurlijke persoon is en niet handelt in de uitoefening van een beroep of bedrijf heeft bedenktijd om de koopovereenkomst te ontbinden. De bedenktijd duurt drie dagen en begint om 00.00 uur op de dag die volgt op de dag dat de tussen partijen opgemaakte akte (in kopie) aan de koper ter hand wordt gesteld. Deze objectinformatie beoogt geen uitputtende lijst te geven met betrekking tot mogelijk aanwezige gebreken in de woning.

De informatie die is vermeld, is verkregen van de eigenaar/verkoper en uit eigen waarnemingen ter plaatse en heeft als bedoeling om de koper zo goed mogelijk te informeren en tegelijk te voldoen aan de op de verkoper rustende mededelingsplicht.

## Onderzoeksplicht koper + mededelingsplicht

Op grond van het Burgerlijk Wetboek heeft de verkoper van een woning een mededelingsplicht en de koper van een woning een onderzoeksplicht. Dit houdt in dat de koper zelf verantwoordelijk is voor de beoordeling of de woning de eigenschappen zal bezitten om te voldoen voor het gebruik dat hij van de woning zal willen maken. Het verdient dan ook aanbeveling om een ter zake (bouwkundig) deskundige in te schakelen.



### **Mededeling tot verkoop**

Alle verstrekte informatie dient gezien te worden als een uitnodiging om in onderhandeling te treden. Een bieding gelijk aan de gestelde vraagprijs doet dan ook niet direct een koopovereenkomst tot stand komen.

### **Biedverloop**

Het biedverloop bij onderhandelingen over onroerende zaken kent diverse bijzonderheden die u het best vooraf met de makelaar kunt bespreken.

### **Gunning**

Verkoper behoudt zich uitdrukkelijk het recht voor het object te gunnen aan de gegadigde van zijn en/of haar keuze. Een overeenkomst komt tot stand, indien overeenstemming is bereikt over de koopsom, oplevering, bijkomende voorwaarden, roerende zaken en de koopovereenkomst is ondertekend.

### **Koopakte**

Behoudens nadere afspraken gelden de standaardregels, zoals deze voorkomen in de modelkoopakte die is opgesteld door de Nederlandse Vereniging van Makelaars NVM, de Consumentenbond en de Vereniging Eigen Huis. De waarborgsom (of bankgarantie) is gebruikelijk 10% van de koopsom en wordt voldaan aan de notaris. Eventueel door de koper te maken voorbehouden (zoals het verkrijgen van hypotheek, Nationale Hypotheek Garantie), worden alleen vermeld als deze in de onderhandelingen zijn afgesproken. Voor zover er in deze brochure aanvullende clausules zijn vermeld, worden deze opgenomen in de koopakte. Het verdient aanbeveling in plaats van een waarborgsom van 10% van de koopsom te storten bij de notaris, een bankgarantie van 10% van de koopsom bij de notaris te

doen deponeren in verband met mogelijke discussie met de inspecteur van de Inkomsten Belasting.

### **Notariskeuze koper**

Indien u als koper een notaris verkiest buiten een straal van 20km van het pand, zullen eventuele kosten ten behoeve van een volmacht voor verkopers voor rekening van kopers komen.

### **Disclaimer**

Deze brochure is door ons kantoor met de meeste zorg samengesteld aan de hand van de door de verkoper aan ons ter hand gestelde gegevens en tekeningen. Derhalve kunnen wij geen garanties verstrekken, noch kunnen wij op enigerlei wijze eventuele aansprakelijkheid voor deze gegevens aanvaarden. De meetinstructie is gebaseerd op de NEN2580. De meetinstructie is bedoeld om een meer eenduidige manier van meten toe te passen voor het geven van een indicatie van de gebruiksoppervlakte. De meetinstructie sluit verschillen in meetuitkomsten niet volledig uit, door bijvoorbeeld interpretatieverschillen, afrondingen of beperkingen bij het uitvoeren van de meting.



---

## Ooms weet wat er leeft

Actuele artikelen, interessante interviews en de laatste woningen. Volg ons op social media en meld je aan voor de nieuwsbrief.



[instagram.com/ooms\\_makelaars](https://www.instagram.com/ooms_makelaars)



[facebook.com/oosmakelaarsrotterdam](https://www.facebook.com/oosmakelaarsrotterdam)



[linkedin.com/company/ooms-makelaars](https://www.linkedin.com/company/ooms-makelaars)



[youtube.com/user/OomsMakelaars](https://www.youtube.com/user/OomsMakelaars)



[ooms.com](https://www.ooms.com)



# Waarom Ooms?

## Omdat wij **alles** voor je regelen

Verkoopplannen? Dat kan een spannend avontuur zijn. Wij komen graag bij je thuis langs om hier over te praten. Tijdens deze vrijblijvende afspraak inventariseren wij je verkoopwensen en zullen wij je onze

werkwijze toelichten. Bij Ooms Makelaars staan kwaliteit, persoonlijke aandacht en een goed gevoel bij onze klanten op één. Reken daarbij ook op de juiste strategie voor het beste resultaat. **Daarom Ooms.**

## Je vindt het bij ons

- ✓ De meest verkopende makelaar in jouw regio
- ✓ Trotse NVM Makelaar (Preferred Funda-Partner)
- ✓ Met 10 vestigingen altijd een kantoor in de buurt!
- ✓ Jouw specialist op het gebied van woningmakelaardij, bedrijfsmakelaardij, financieel advies en taxaties
- ✓ Al bijna 100 jaar een gevestigde naam en jouw betrouwbare partner binnen vastgoed
- ✓ Persoonlijk, betrokken en een echte aanpakkersmentaliteit



**Op huizenjacht?**

Bel ons vandaag nog: 0186-619300



**Ooms  
Veldhoen  
& Romeijn**

DYNAMIS Makelaars & Financieel Adviseurs