


Parkeer normering					
naam	gebruiksfunctie	P-normering	oppervlak	P-norm / 100m² BVO	P-aantal
BVO	indusriefunctie	Bedrijf arbeidsintensief/bezoekersintensief	1258.75 m²	1	13
BVO	indusriefunctie licht	Bedrijf arbeidsloos (alleen opslag)	238.34 m²	0	0
BVO	kantoorfunctie	Bedrijf arbeidsintensief/bezoekersintensief	92.19 m²	1	1
BVO	kantoorfunctie	Kantoor (zonder baliefunctie)	261.42 m²	1.7	4
totaal parkeren			1850.70 m²		18

Parkeerplaatsen gerealiseerd	
type parkeerplaats	aantal
parkeerplaats graskeien	17
parkeerplaats optioneel	1

Bbl Artikel 4.160b. (oplaadpunten en leidingdoorvoeren)
 Een gebouw, anders dan een woongebouw, met een parkeergelegenheid in het bouwwerk of buiten het bouwwerk op hetzelfde bouwwerkperceel, met meer dan tien parkeervakken, heeft ten minste één oplaadpunt en leidingdoorvoeren voor oplaadpunten voor ten minste een op de vijf parkeervakken (20%).

Bbl parkeren 1/5 (20%) voorziening toekomstig laden		
P	aantal	20%
parkeerplaats graskeien	17	3
parkeerplaats optioneel	1	0
totaal	18	4

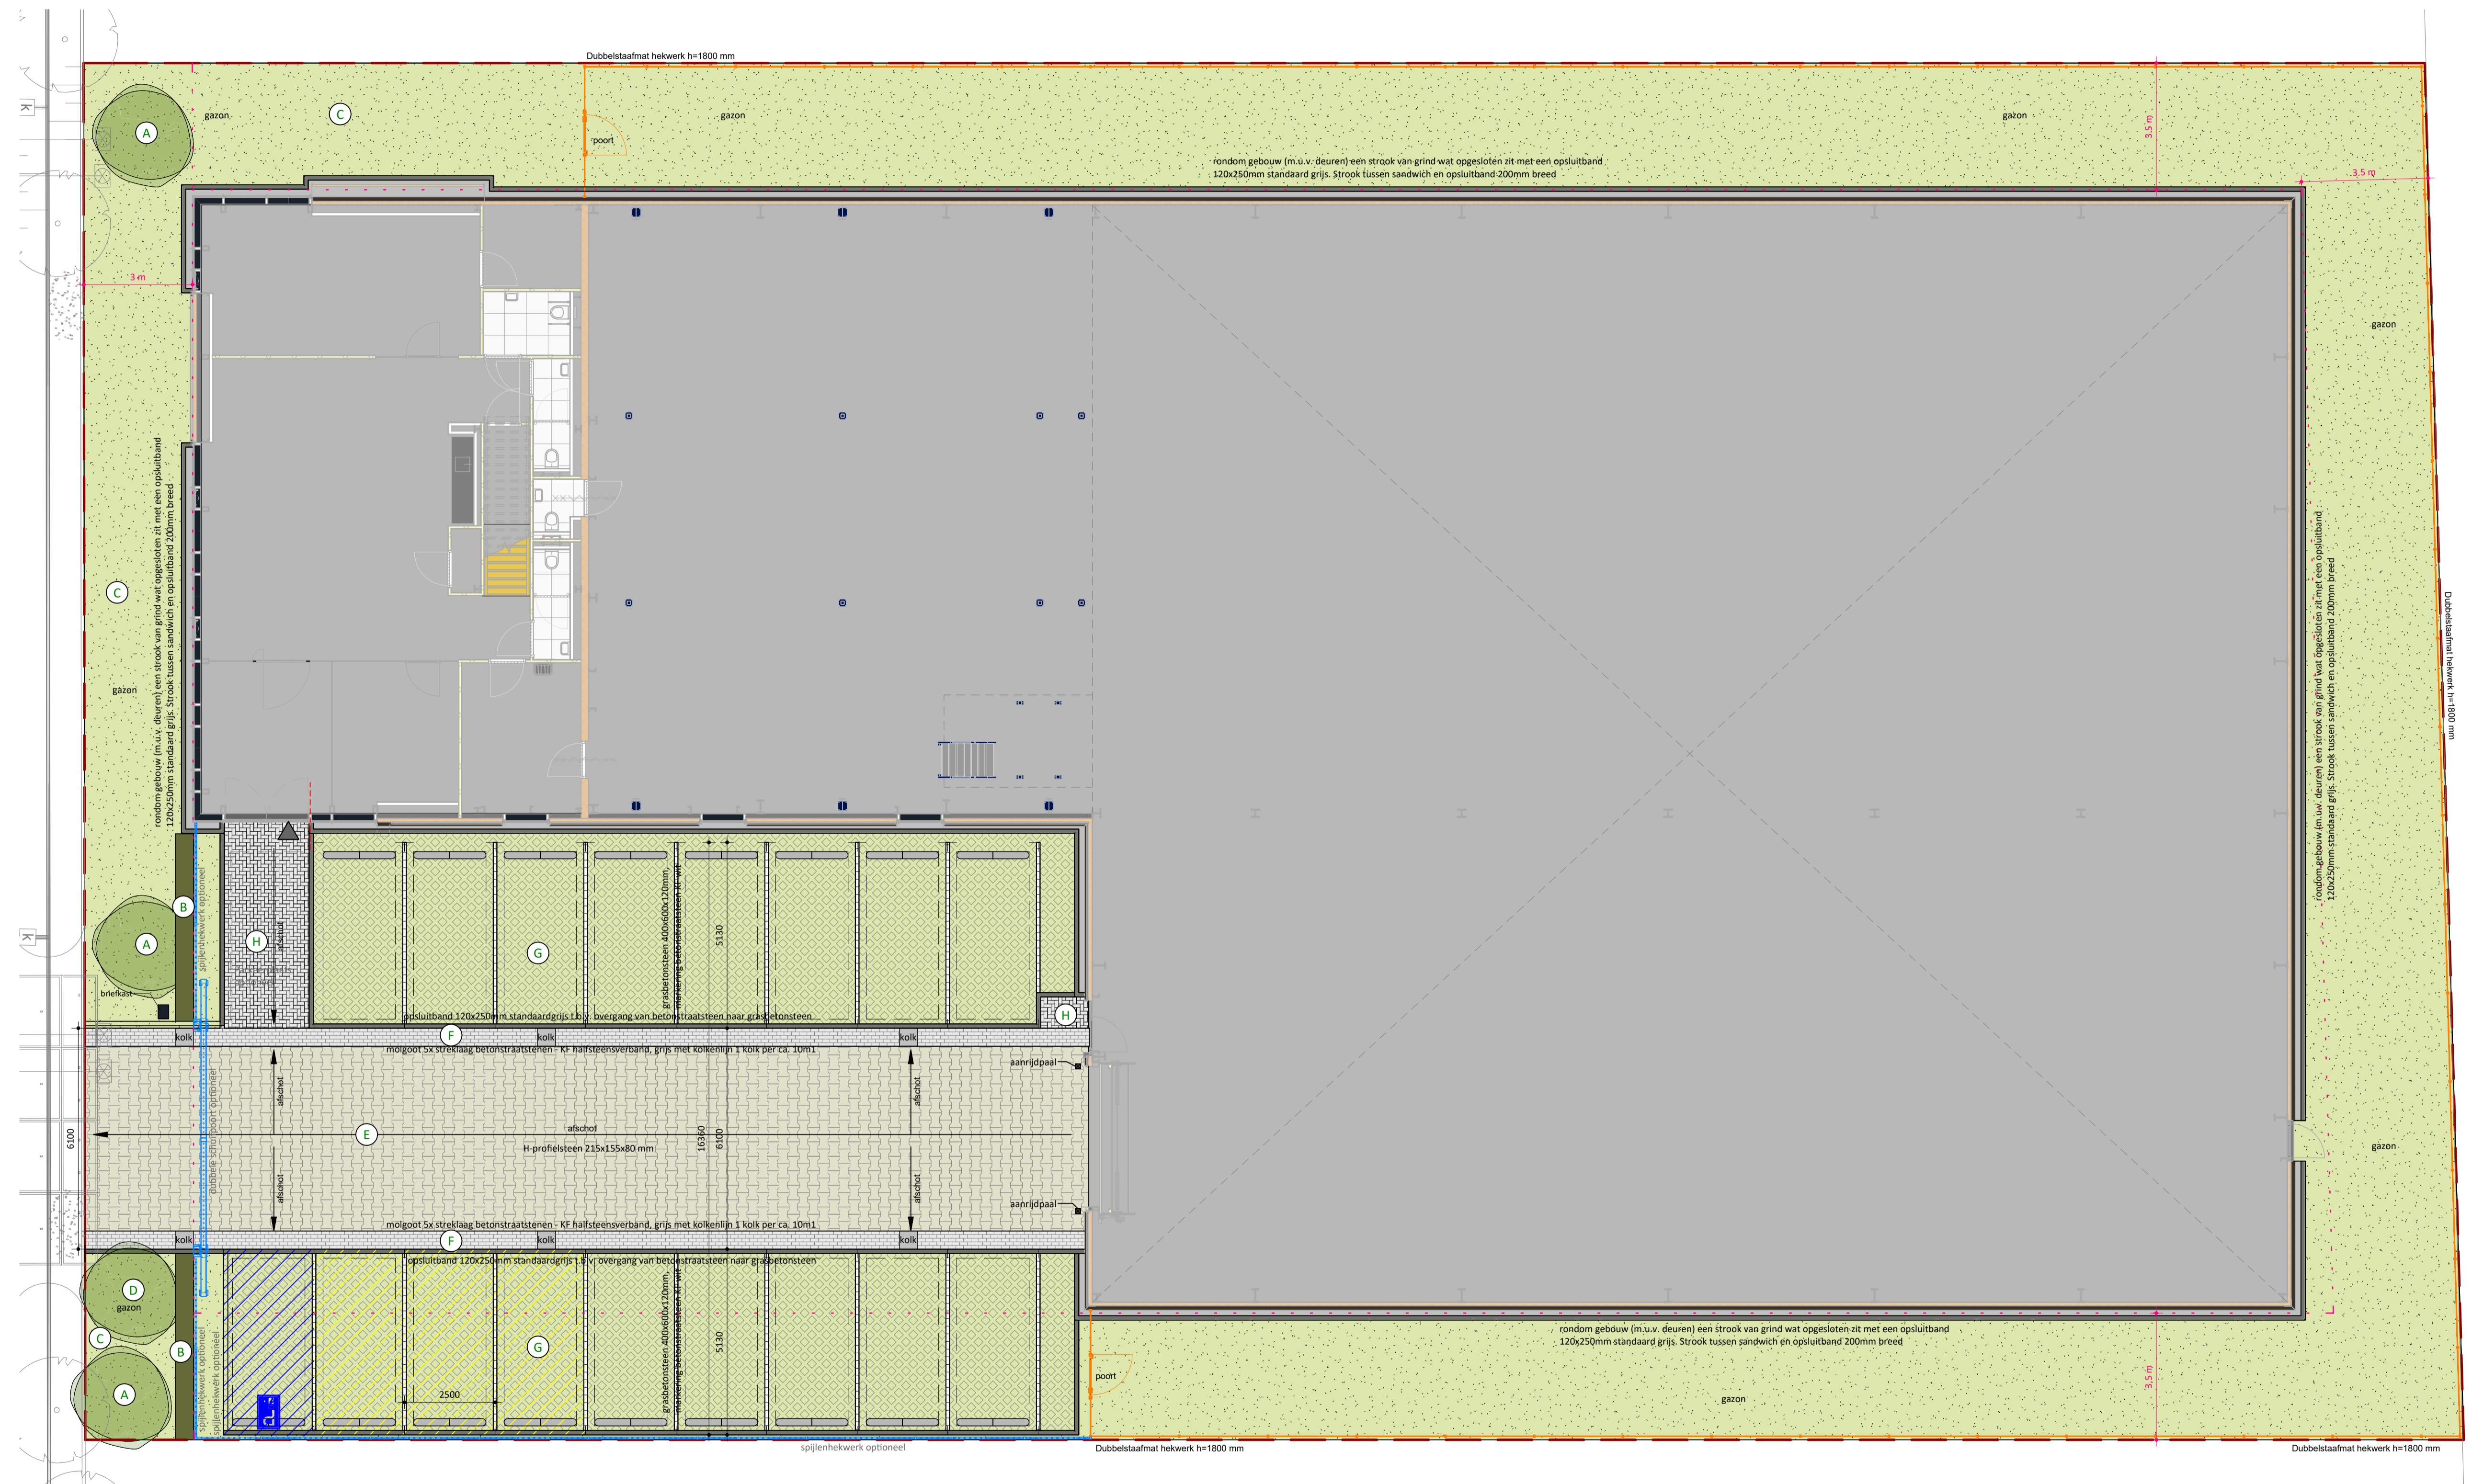

LEGENDA

- Algemeen**
 P= 0 = 250 mm -/- NAP (= 350 mm + kruin weg)
 opverhoogde terrein (door gemeente) = 1350 -/- NAP
 kruin van de weg = 1100 -/- NAP
- voorziening elektrisch laden
 - voorziening toekomstig elektrisch laden
 - bebouwinglijn
 - kavelgrens
 - schuifpoort optioneel, spijlenhekwerk kleur zwart
 - hekwerk optioneel, spijlenhekwerk kleur zwart
 - hekwerk, dubbelstaafmat hekwerk h=1800 mm
- A** Boom met slanke groeiwijze (optioneel)
 - B** Ligusterhaag voor hekwerk (optioneel)
 - C** Tuinzone conform beplantingsplan, laagblijvende bodembedekkers (optioneel)
 - D** Euonymus Europaeus (optioneel)
 - E** Betonnen H klinkers
 - F** Molgoot van betonklinkers (halfsteens)
 - G** Graskeien
 - H** Betonklinkers (blokverband)



project : Kringloopweg J4
 opdrachtgever : U-build B.V.
 werknr. : P24043
 tek. nr. : N011
 onderwerp : **Terreinrichting en parkeren**

fase : TO
 datum : 06.02.2025
 formaat : A1
 schaal : 1 : 100