


SCHIEDAMSE VEST




Begane grond
1:100

WILLIAM BOOTHLAAN

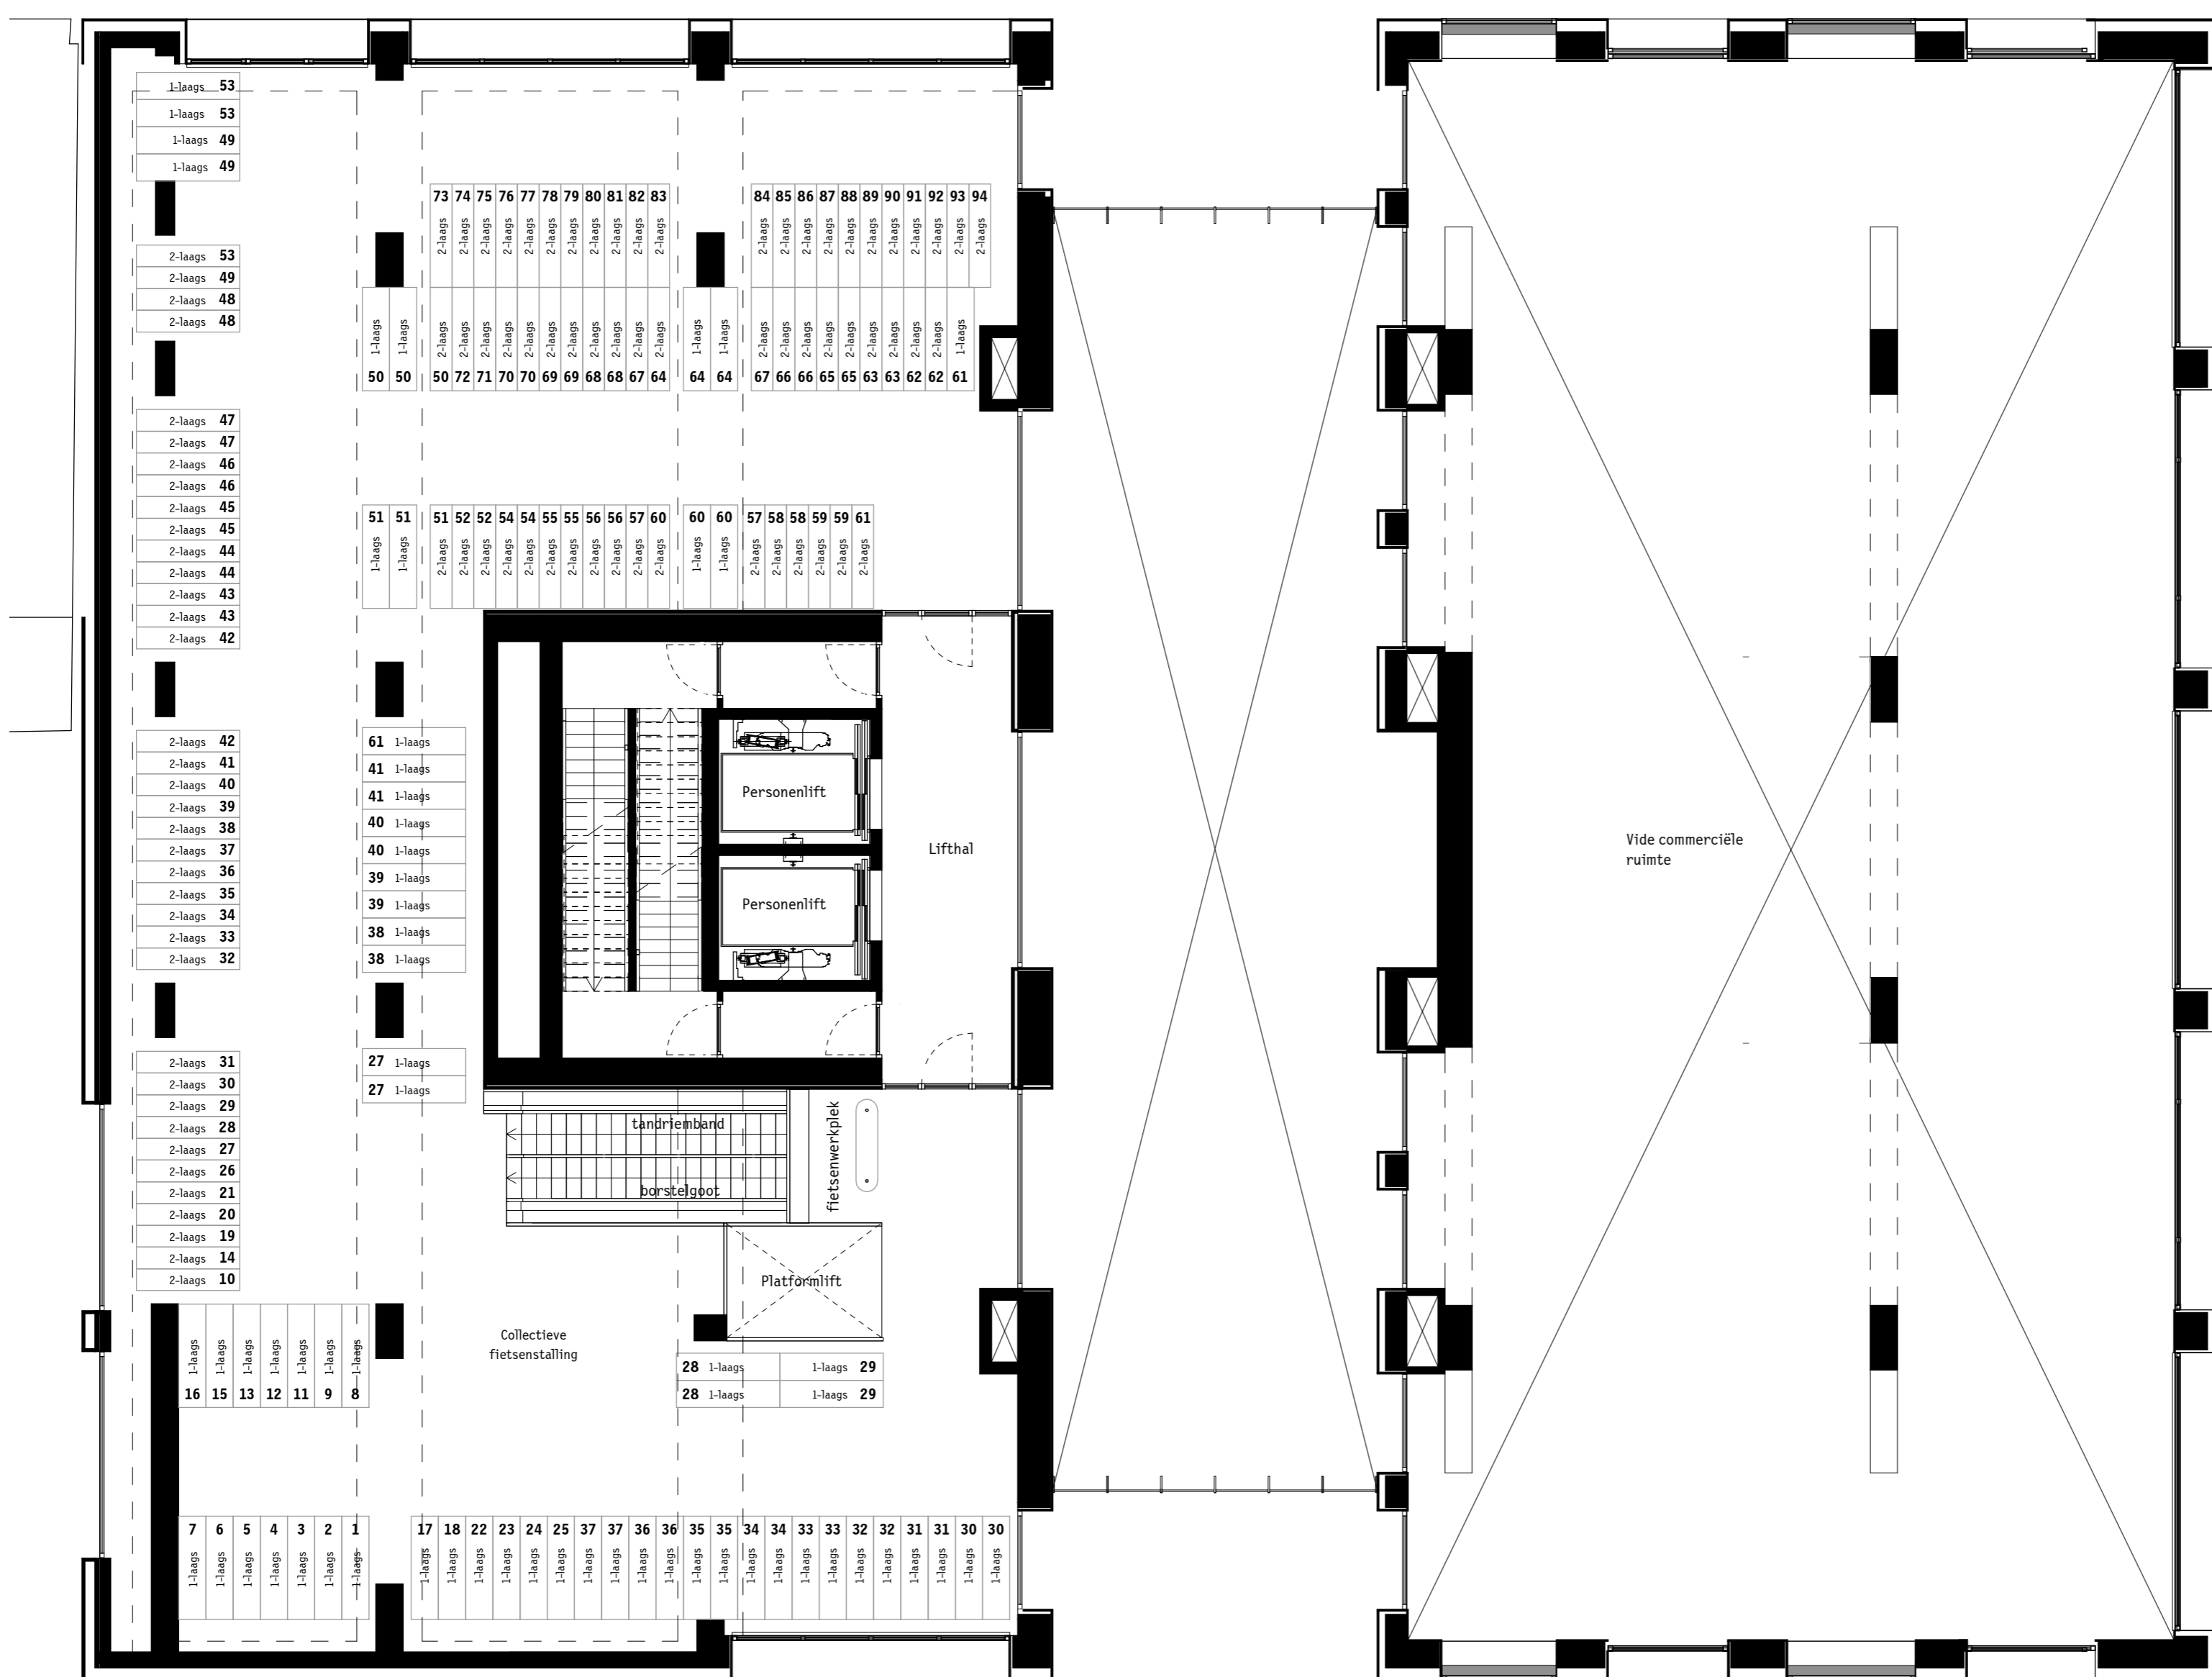

Eerste Verdieping
1:100

SCHIEDAMSEINGEL

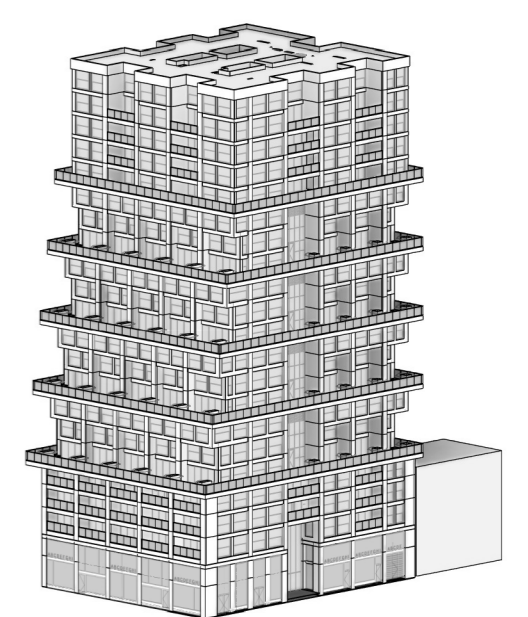

project

De Maasbode

Plattegronden

Begane grond & eerste verdieping

bouw Van Wijnen Stolkijk

architect Van Bergen Kolpa Architecten

tekening Verkooptekening

tekeningnummer VK-101

datum/status 26-10-2020

papierformaat A2