




Doorsnede A-A
1:100

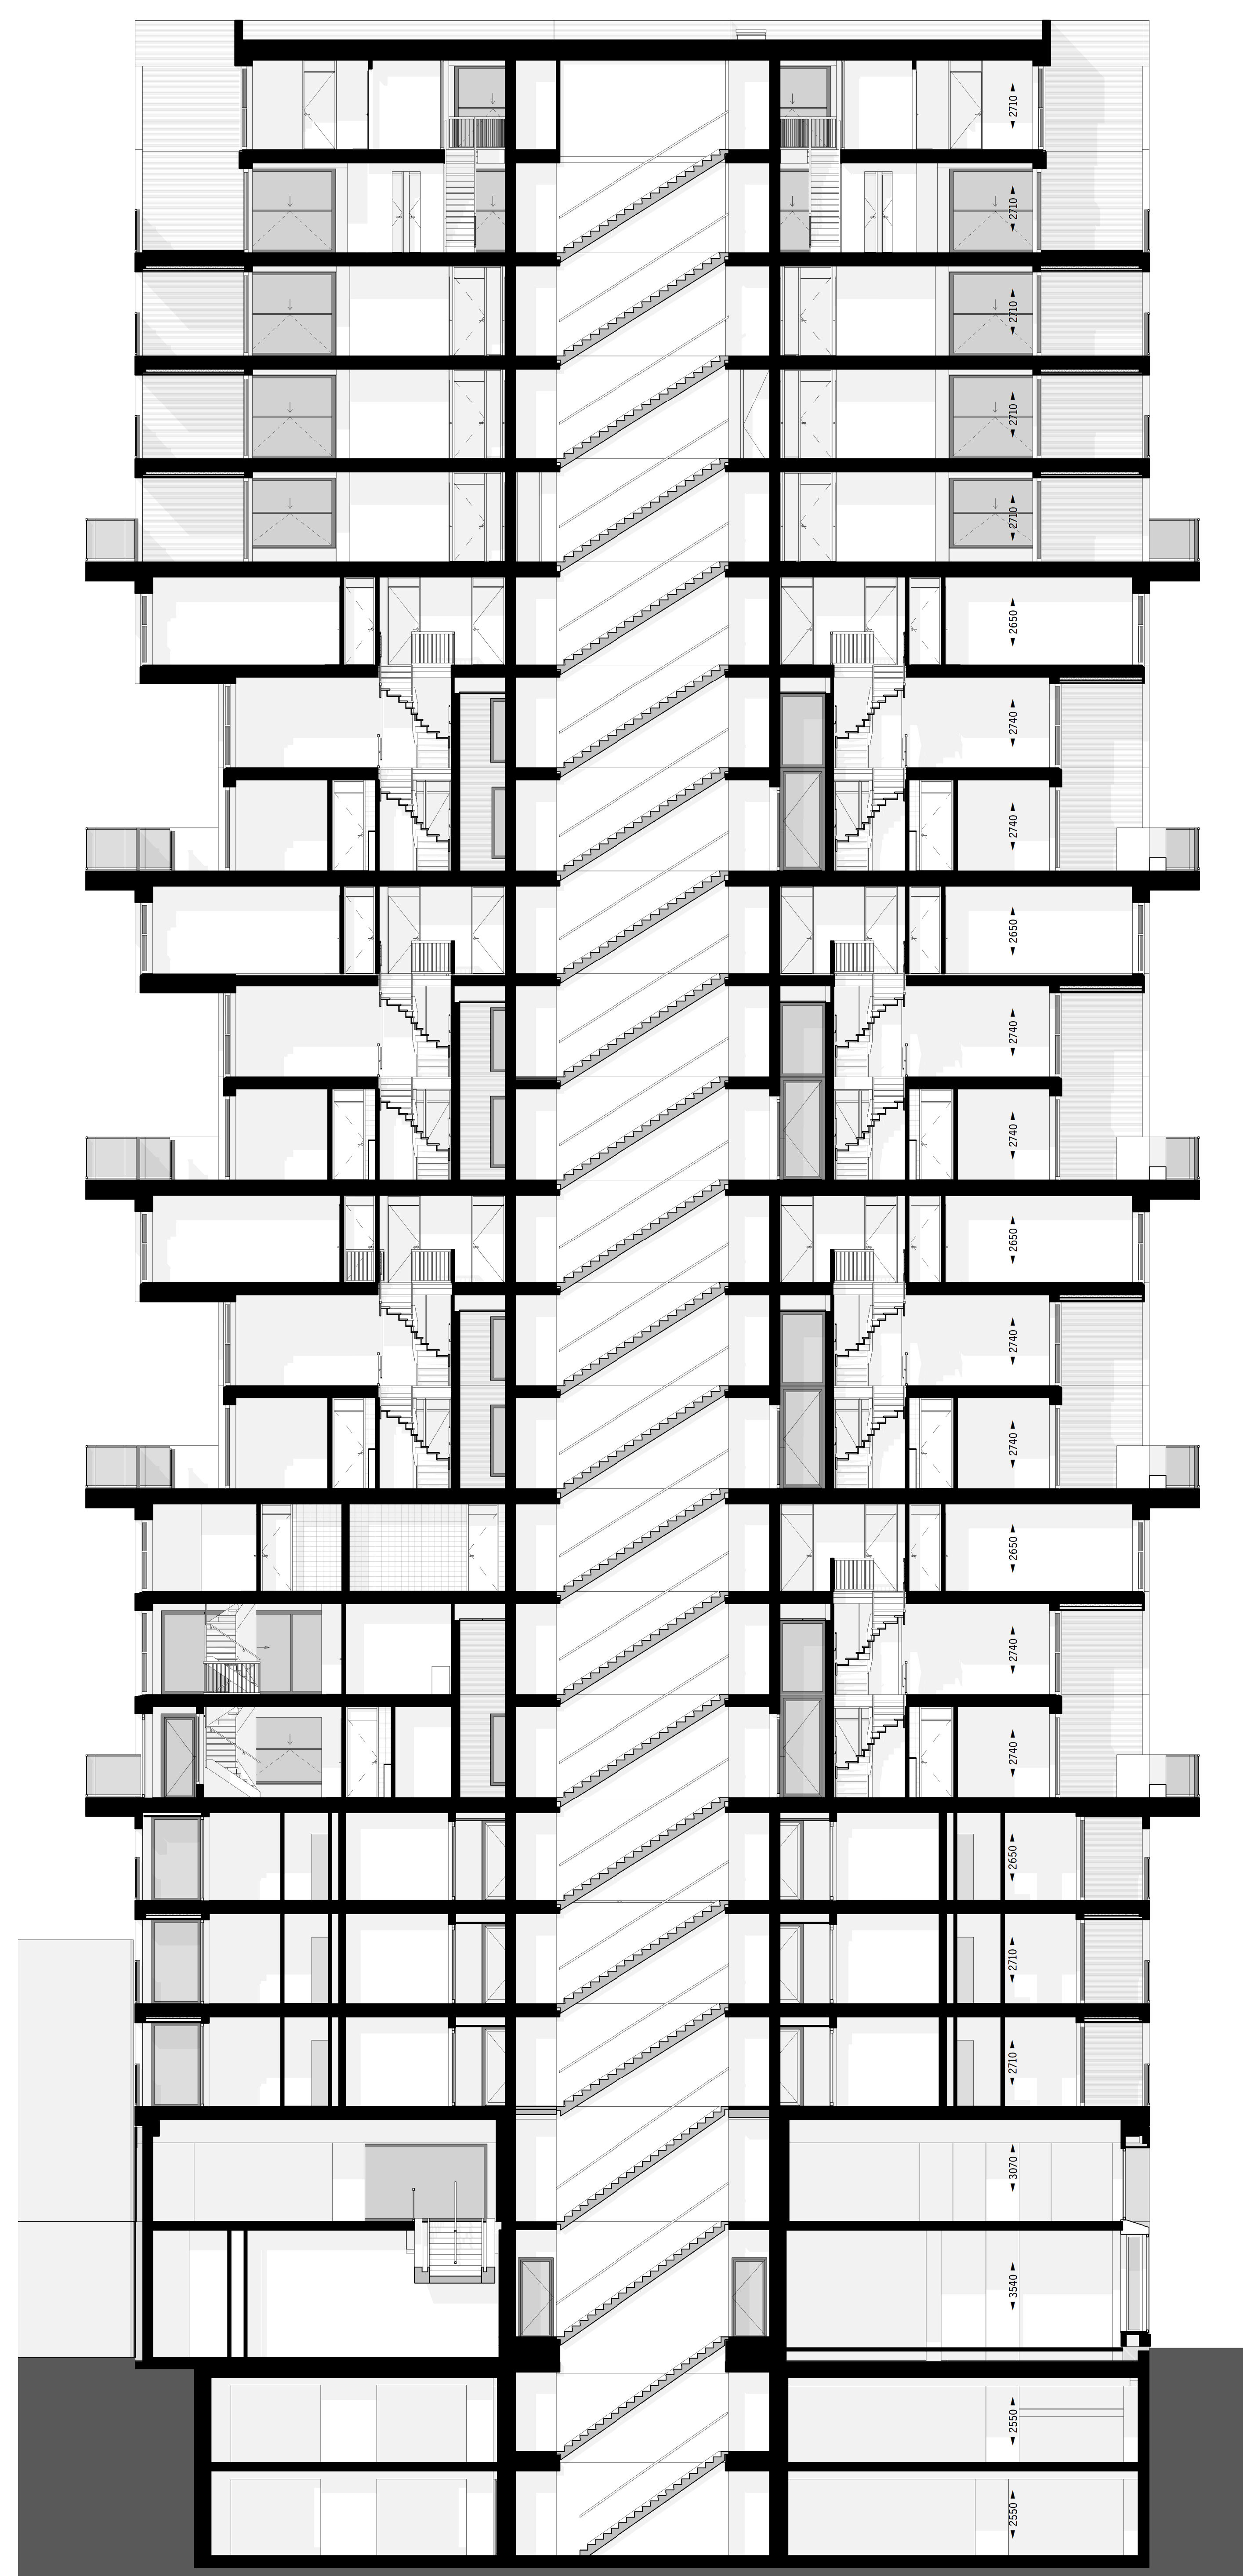


Doorsnede B-B
1:100

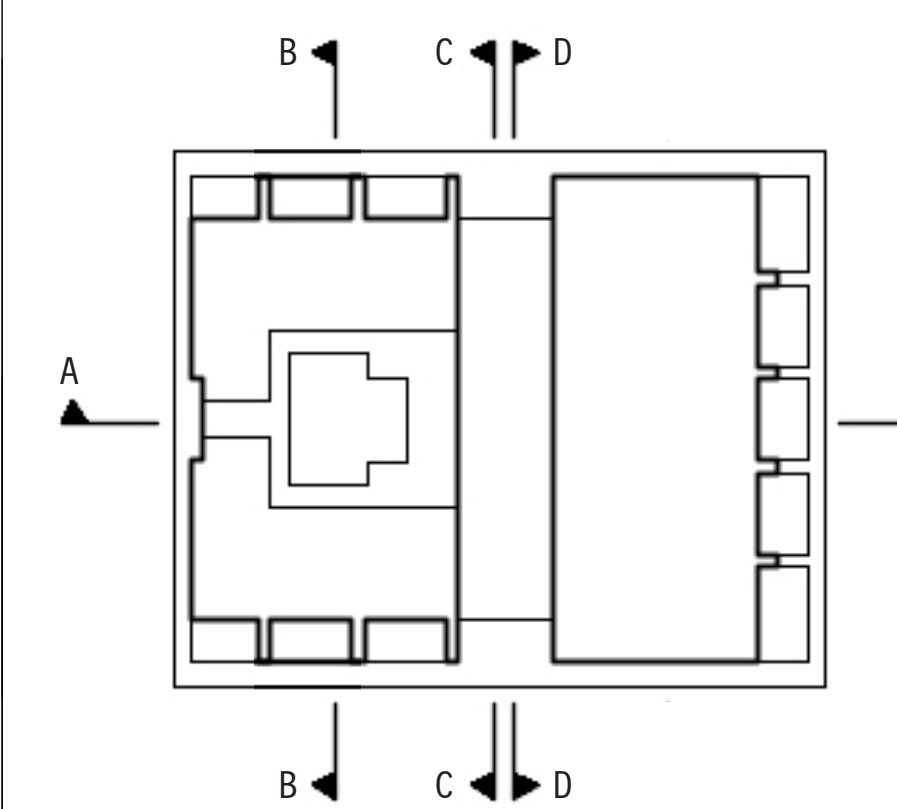


project	De Maasbode
	Doorsneden
	Doorsnede A-A en B-B
bouw	Van Wijnen Stohwijk
architect	Van Bergen Kolpa Architecten
tekening	Verkooptekening
tekeningnummer	VK-201
datum/status	26-10-2020
papierformaat	A0

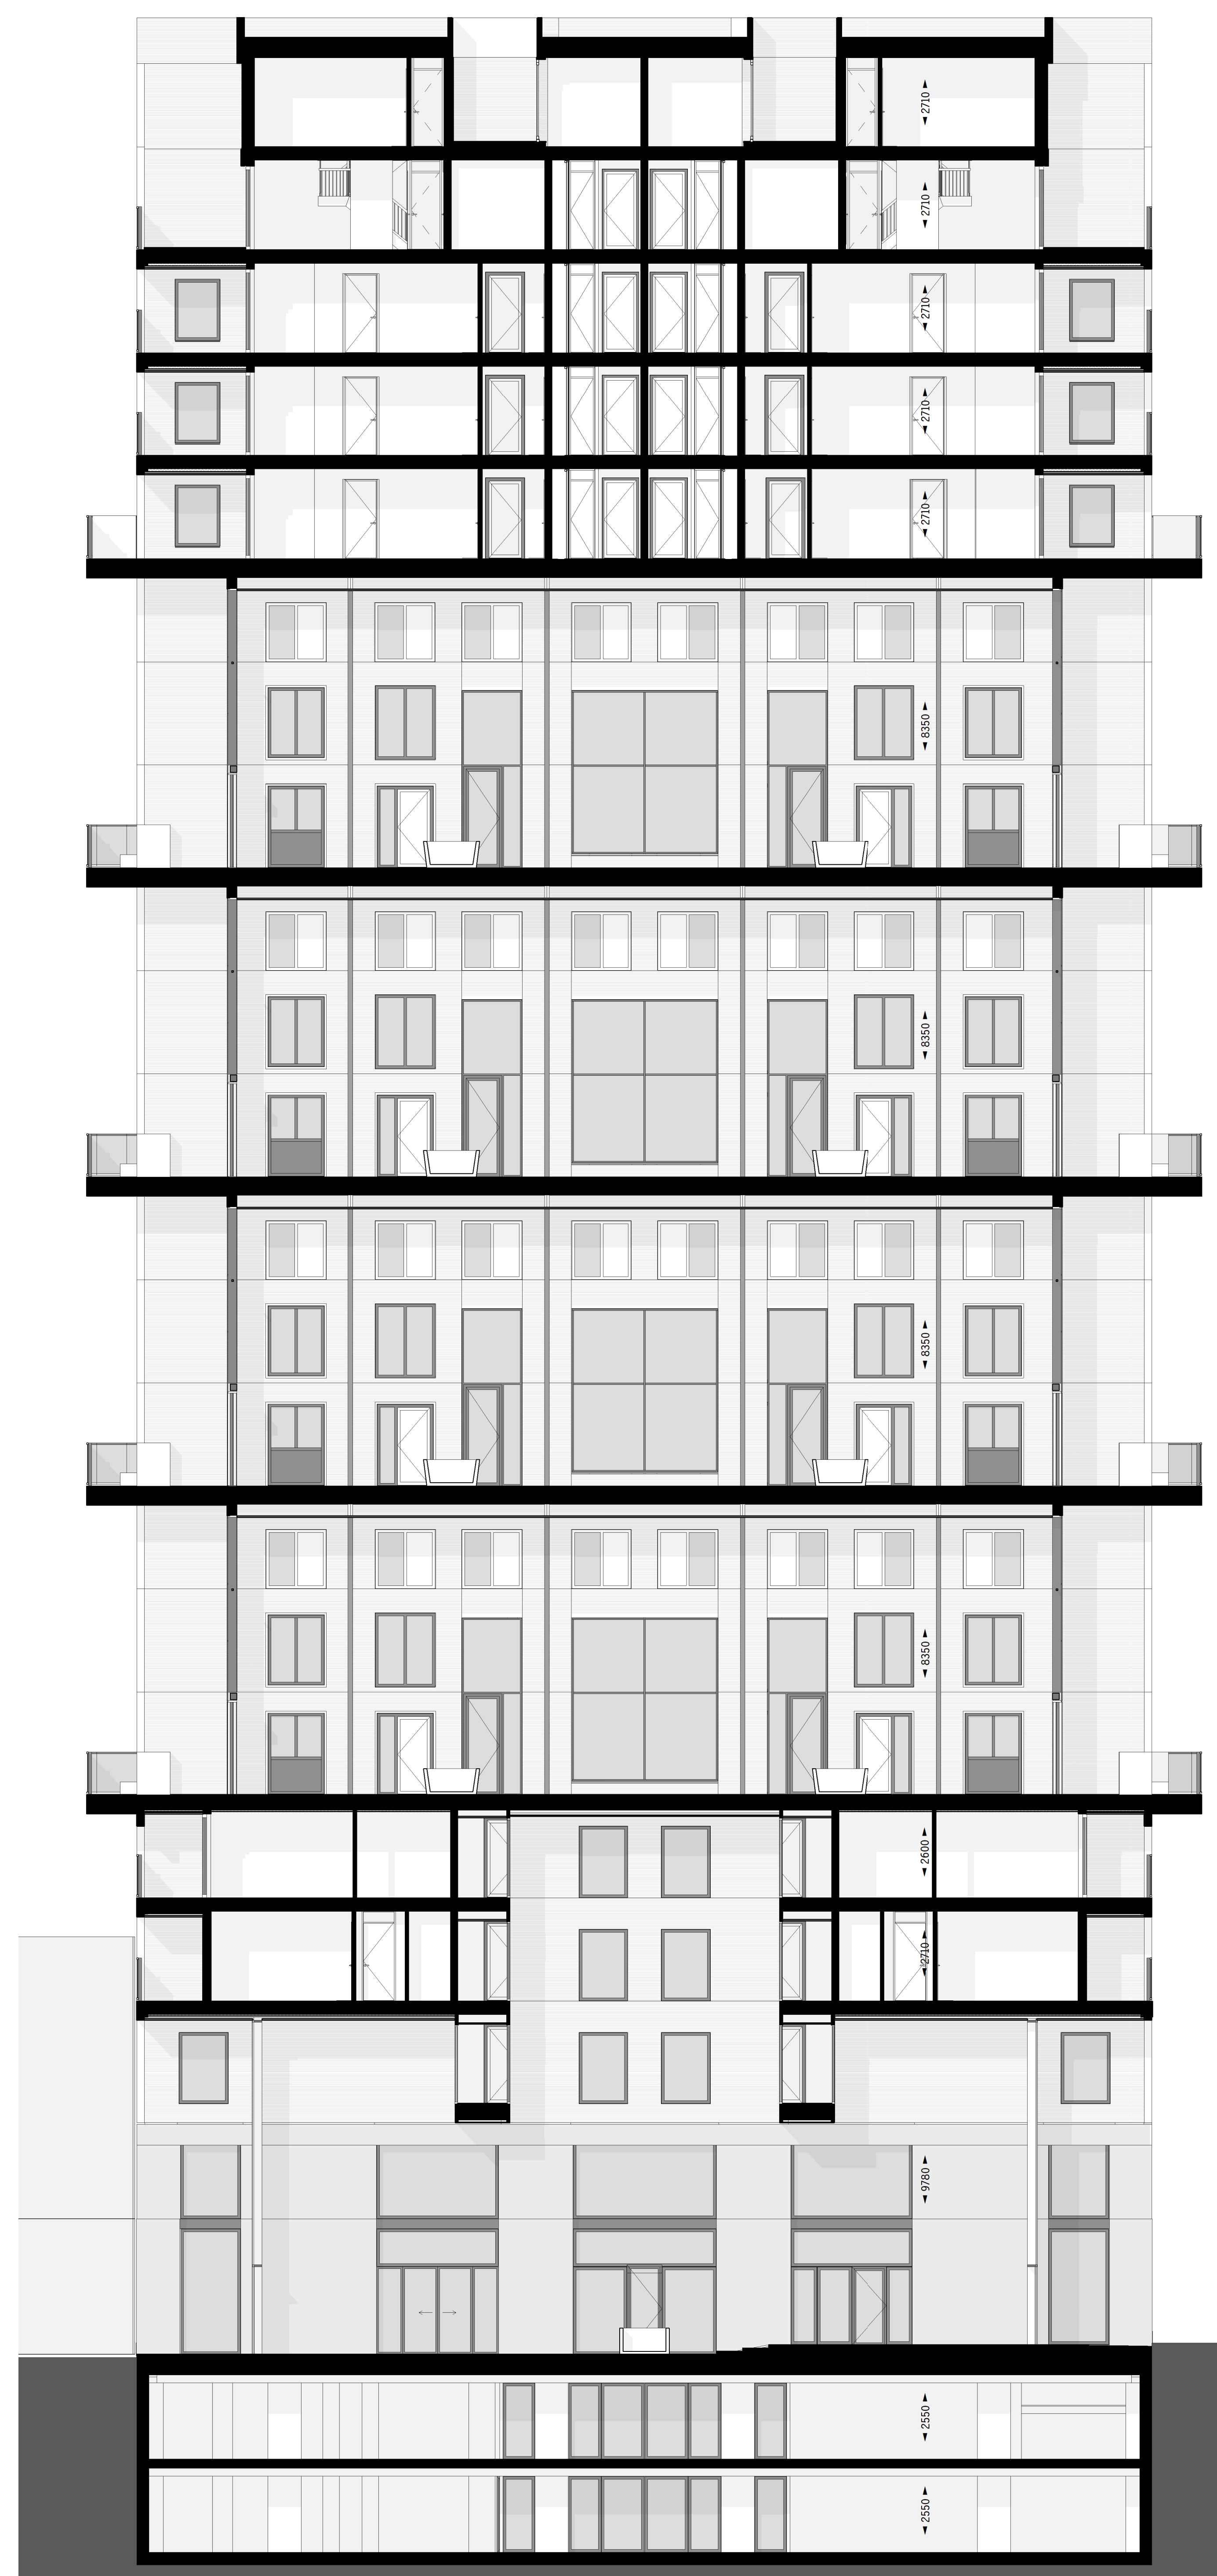

Doorsnede C-C
1:100

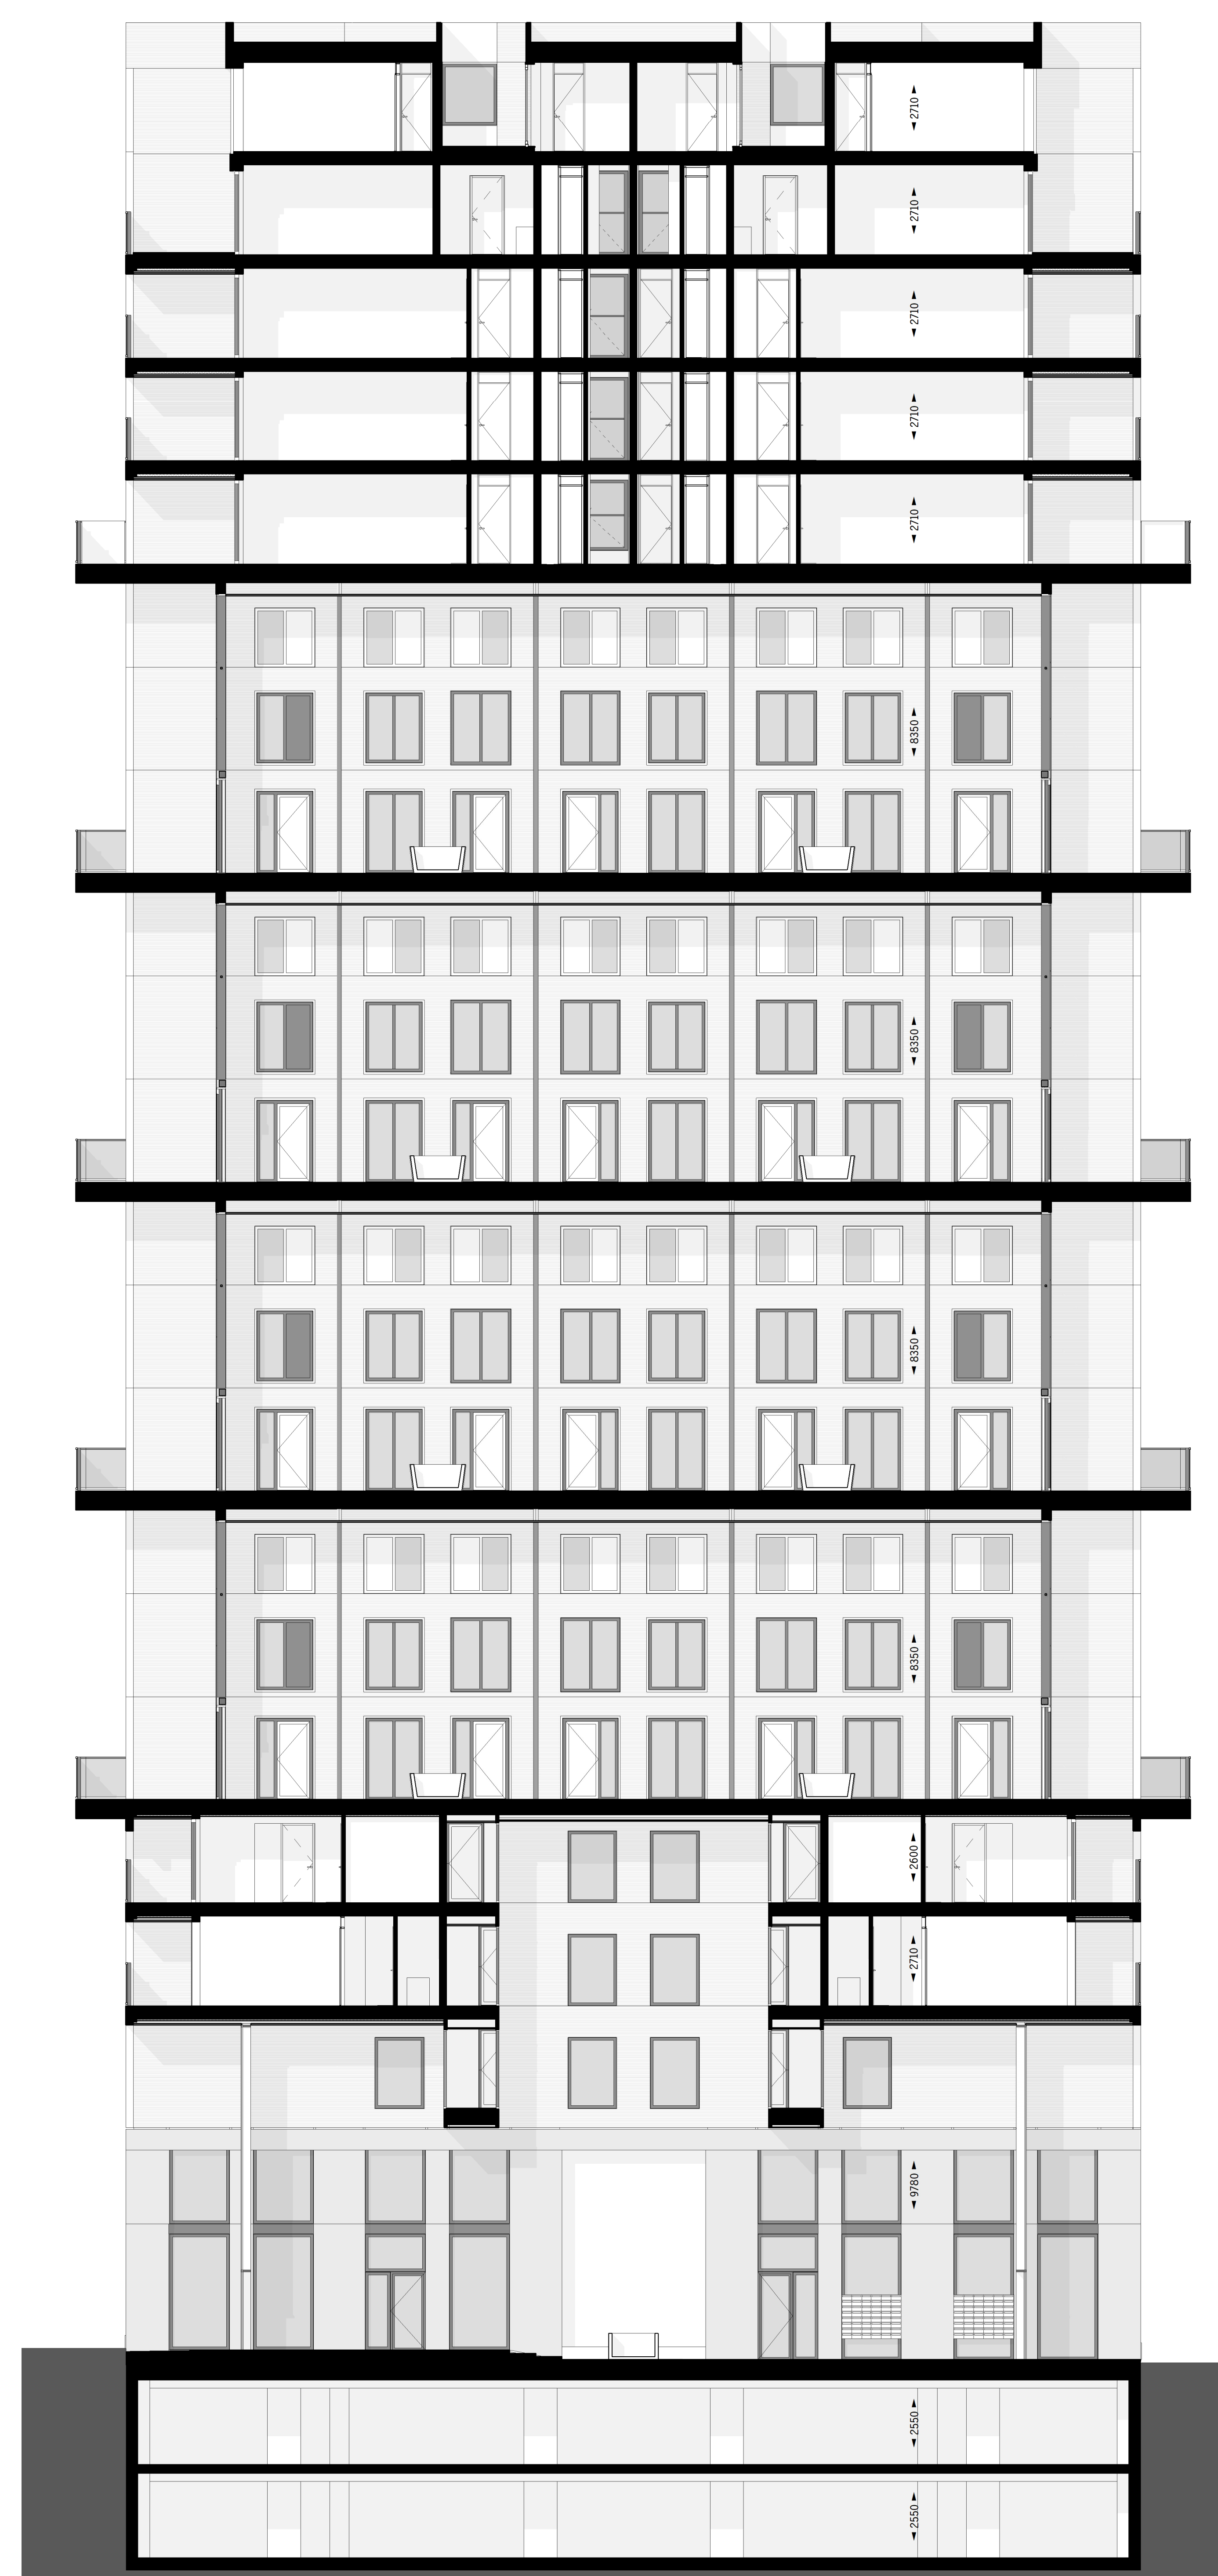

Doorsnede D-D
1:100

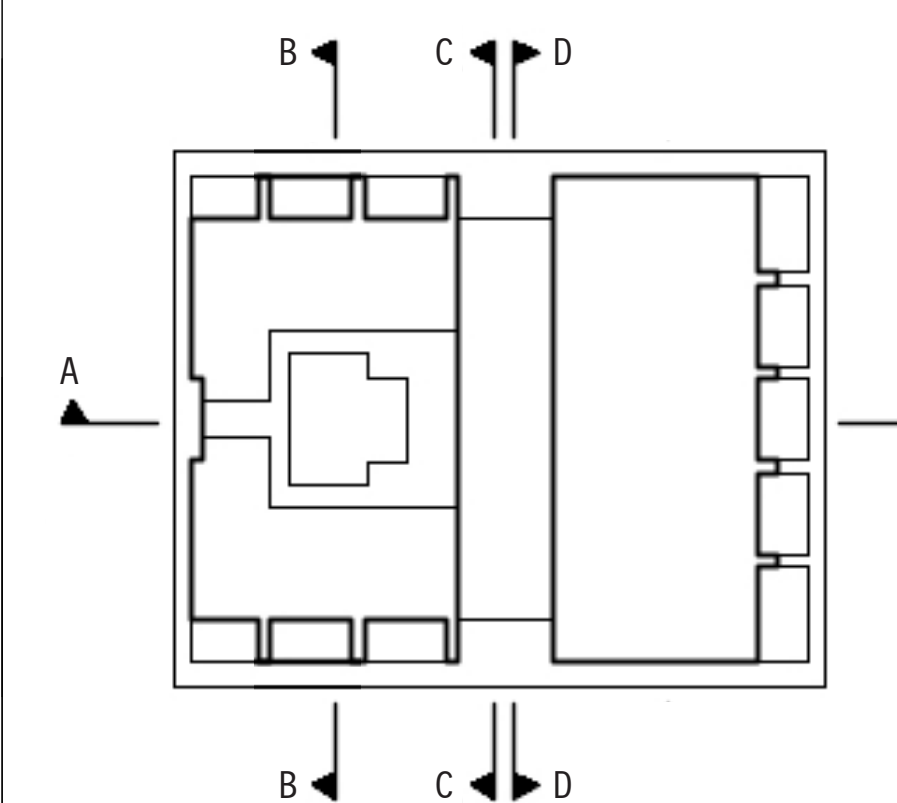

project	De Maasbode
	Doorsneden
	Doorsnede C-C en D-D
bouw	Van Wijnen Stoltwijk
architect	Van Bergen Kolpa Architecten
tekening	Verkooptekening
tekeningnummer	VK-202
datum/status	26-10-2020
papierformaat	A0