


Begane grond ① • Enkele deur achterzijde i.p.v. dubbele deuren ② • Dubbele deuren achterzijde deuren ③

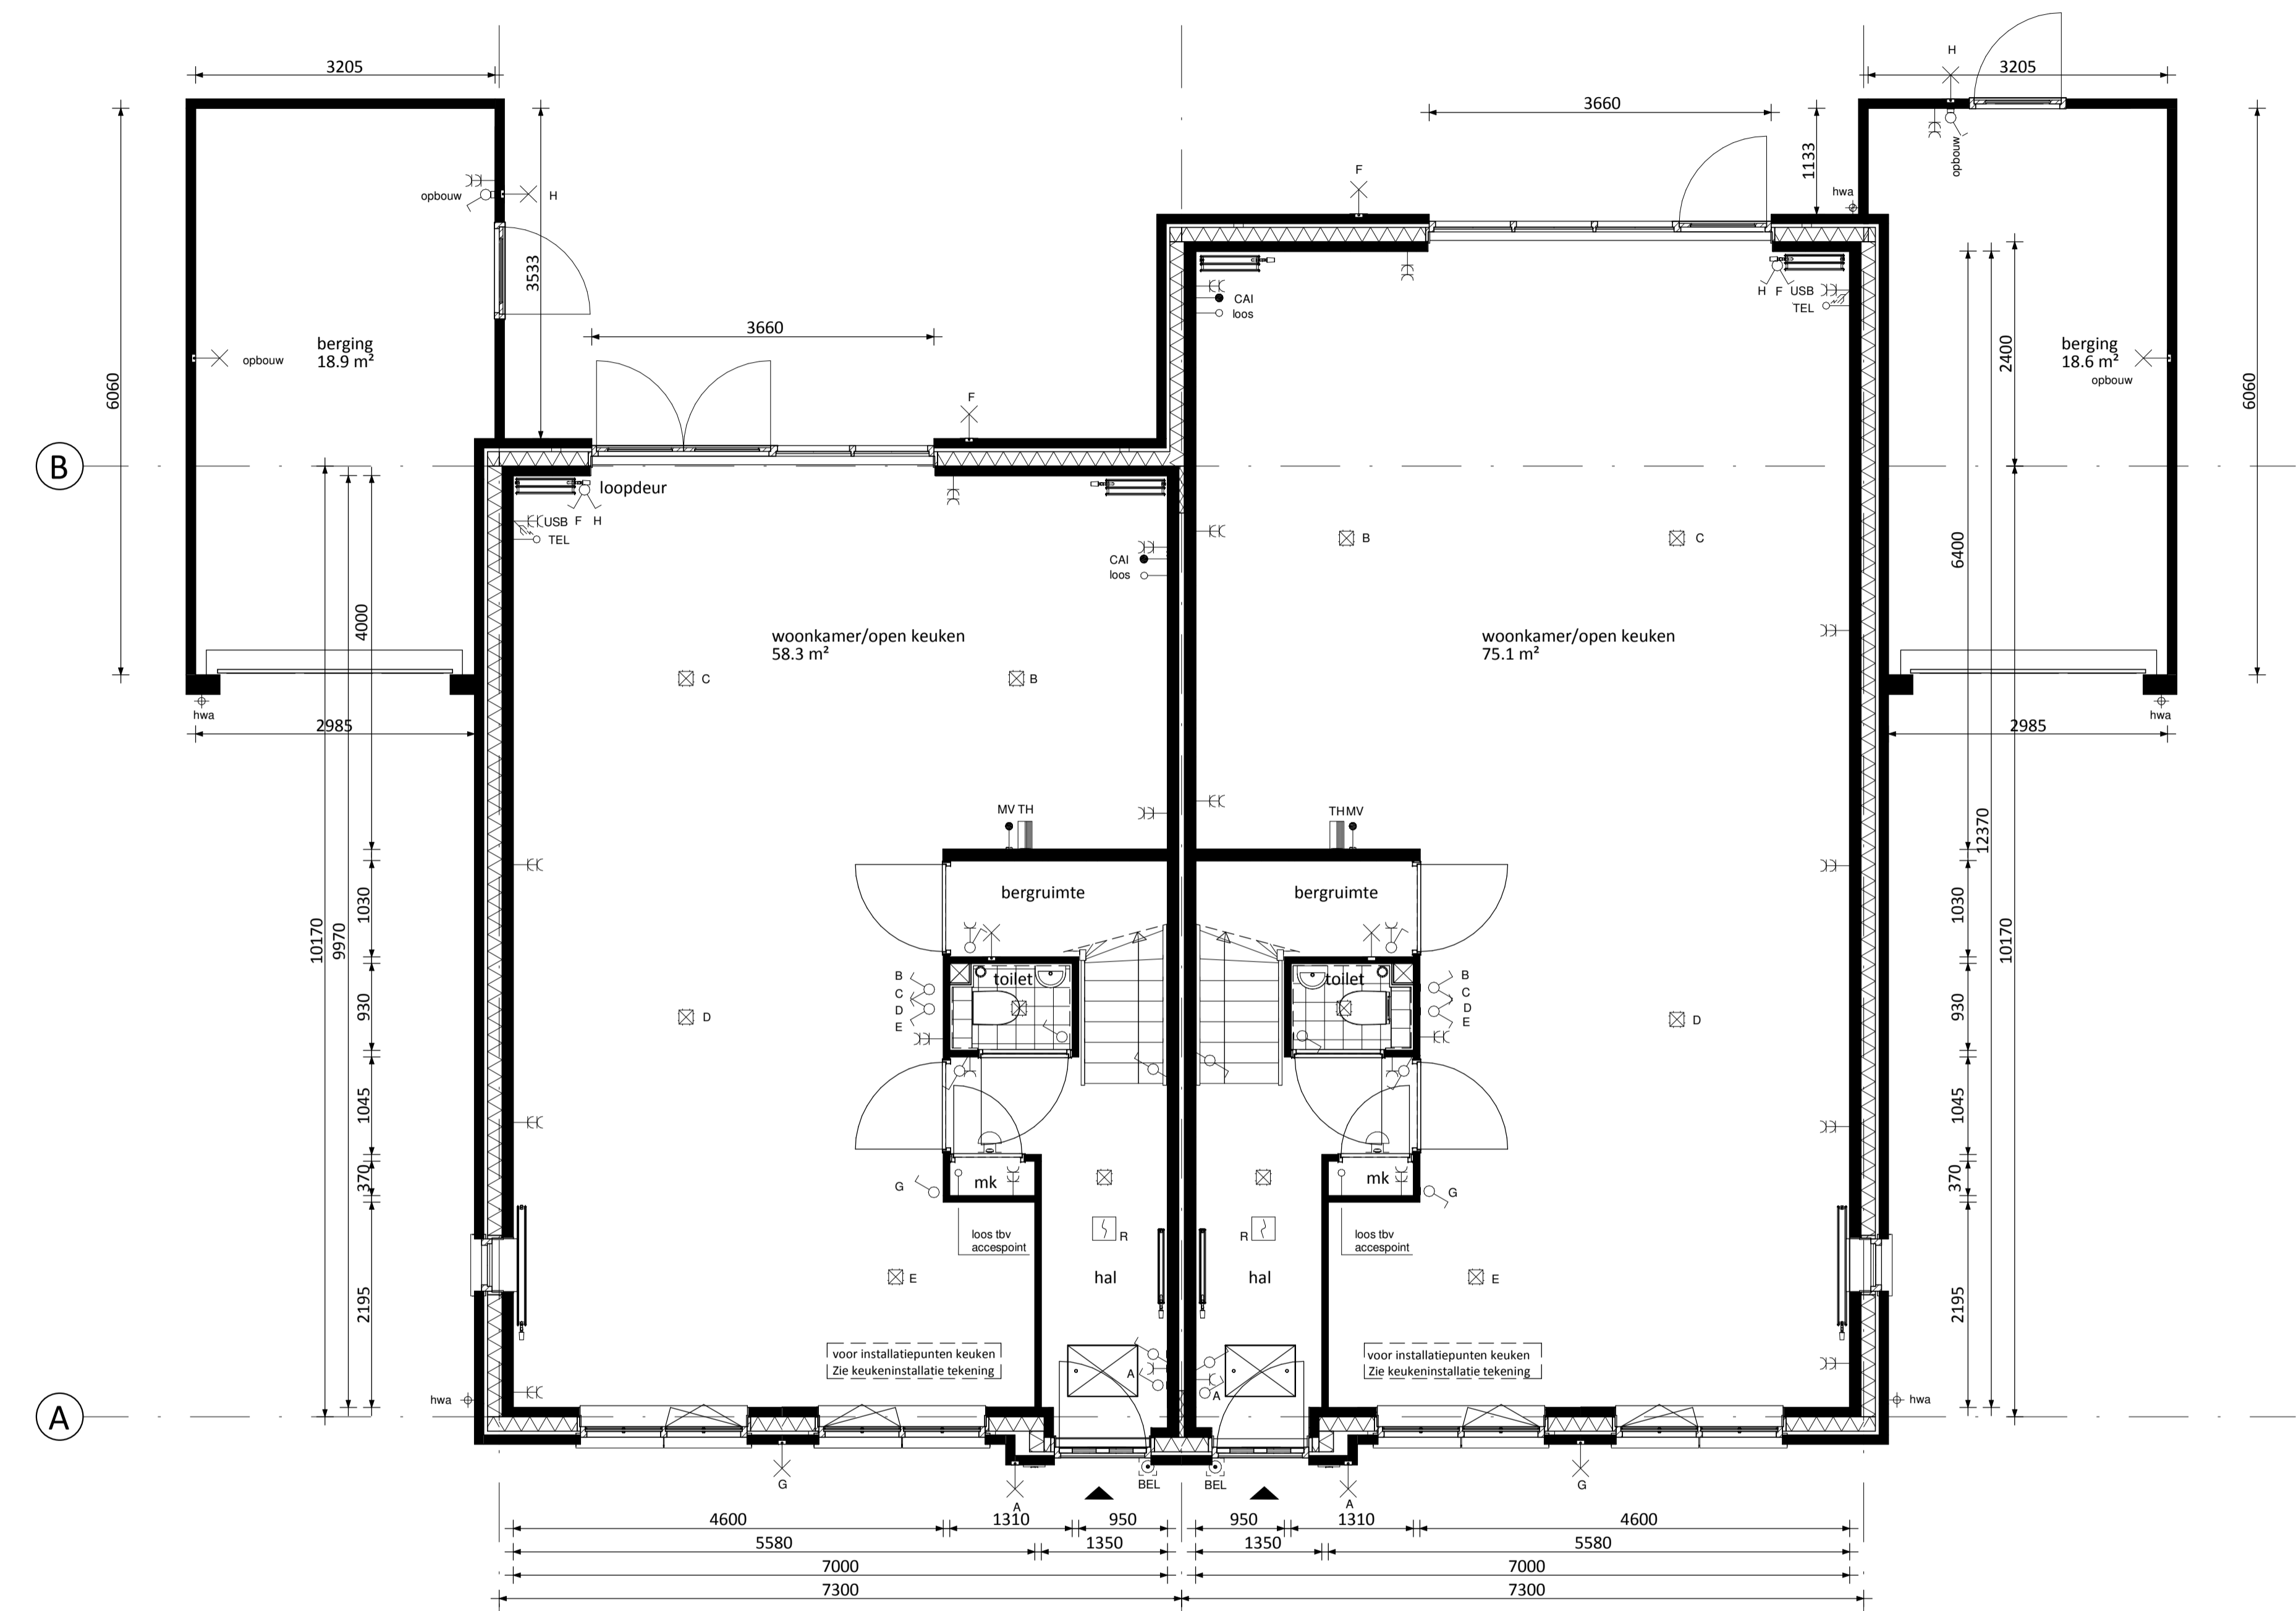

Begane grond ① • Brede gevelpui achterzijde (dubbele deuren) ② • Brede gevelpui achterzijde (enkele deur) ③ • Aanbouw 2400mm

RENVOOI ELEKTRA

- ☒ Centraaldoos / Lichtpunt
 - ☒ Enkelpolige schakelaar
 - ☒ Serieschakelaar
 - ☒ Wissel schakelaar
 - ☒ Gecombineerde enkelvoudige wandcontactdoos gearaad met enkelpolige schakelaar
 - ☒ Gecombineerde enkelvoudige wandcontactdoos gearaad met wisselchakelaar
 - ☒ Enkele gearade wandcontactdoos
 - ☒ Dubbele gearade wandcontactdoos
 - ☒ Dubbele gearade wandcontactdoos voorzien van USB oplaadpunt
 - ☒ Groepenkast
 - ☒ Loze buisleiding
 - ☒ Bedrade buisleiding
 - ☒ Optische rookmelder
 - ☒ Thermostaat
 - ☒ Schel
 - ☒ Belddrukker
 - ☒ Alzuigpunt
- CAP Centraal Aardpunt R Rookmelder
 CAI Centrale Antenne Installatie TEL Telecom aansluiting
 CV Centrale verwarming TH Thermostaat
 CON Omvormer t.b.v. pv cellen WD Wasdroger
 MV Mechanische Ventilatie WM Wasmachine

RENVOOI ALGEMEEN

- ▲ entree woningen
- mk meterkast, voorzien van underlayment meterkastbord inclusief zijwangen
- tegelwerk
- maaiveld
- binnendeur
- colorbel

D				
C				
B				
A				
O	16-03-2018	Definitief		JK WJ
Rev.	Datum	Omschrijving	Get.	Contr.
Opdrachtgever: Vorm 6D Wonen BV te Papendrecht				
Project: Portlandse Hoek fase 11 te Rhoon				
Type (geschakelde) tweekapper 7,3m (Oud Hollands) - Risaliet				
Overzicht kopersopties begane grond Bouwnummers 01 t/m 26				
Schaal	1:50	Fase	VK	
Formaat	1260 x 594	Status	Definitief	
Project nr.	170830	Blad nr.	0	
		Rev.	F7300-OH-VK-B0210	

6D Wonen
 Vorm 6D Wonen B.V.
 Veerweg 165
 Postbus 15
 3150 AA Papendrecht
 T 078 - 6421300
 E info@vorm.nl
 www.vorm.nl

Niets van deze tekening mag worden oangeleverd en/of gewijzigd op welke wijze dan ook, zonder voorafgaande schriftelijke toestemming van de eigenaar. Alle rechten voorbehouden.