



Begane grond

- met optie keuken aan voorzijde (inclusief het wijzigen van het toilet de entreehal)
- met optie trapkast
- met optie schuifpui voorgevel
- met optie schuifpui achtergevel

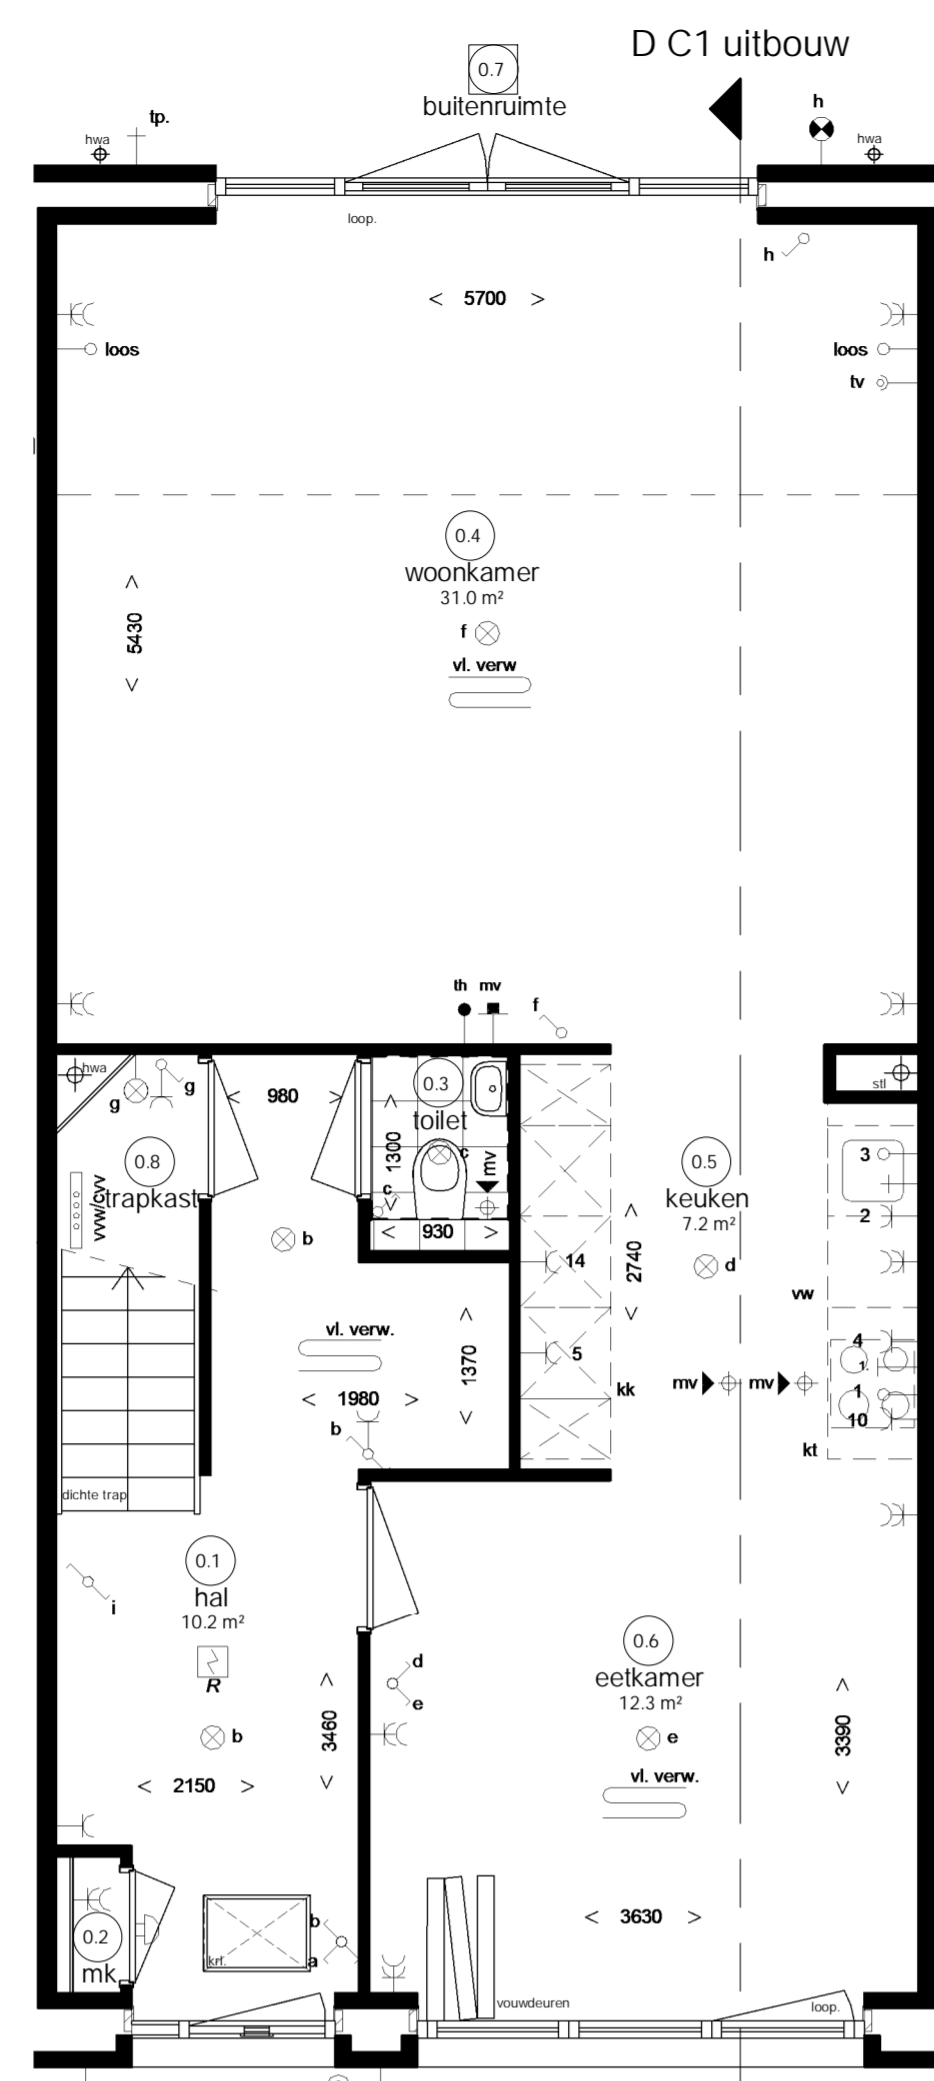


Begane grond

- met optie uitbreiding achterzijde 1.8 m (optie 1 en 3)
- met optie wijzigen van de vouwrichting vouwdeuren
- met optie trapkast
- met optie vergrote hal

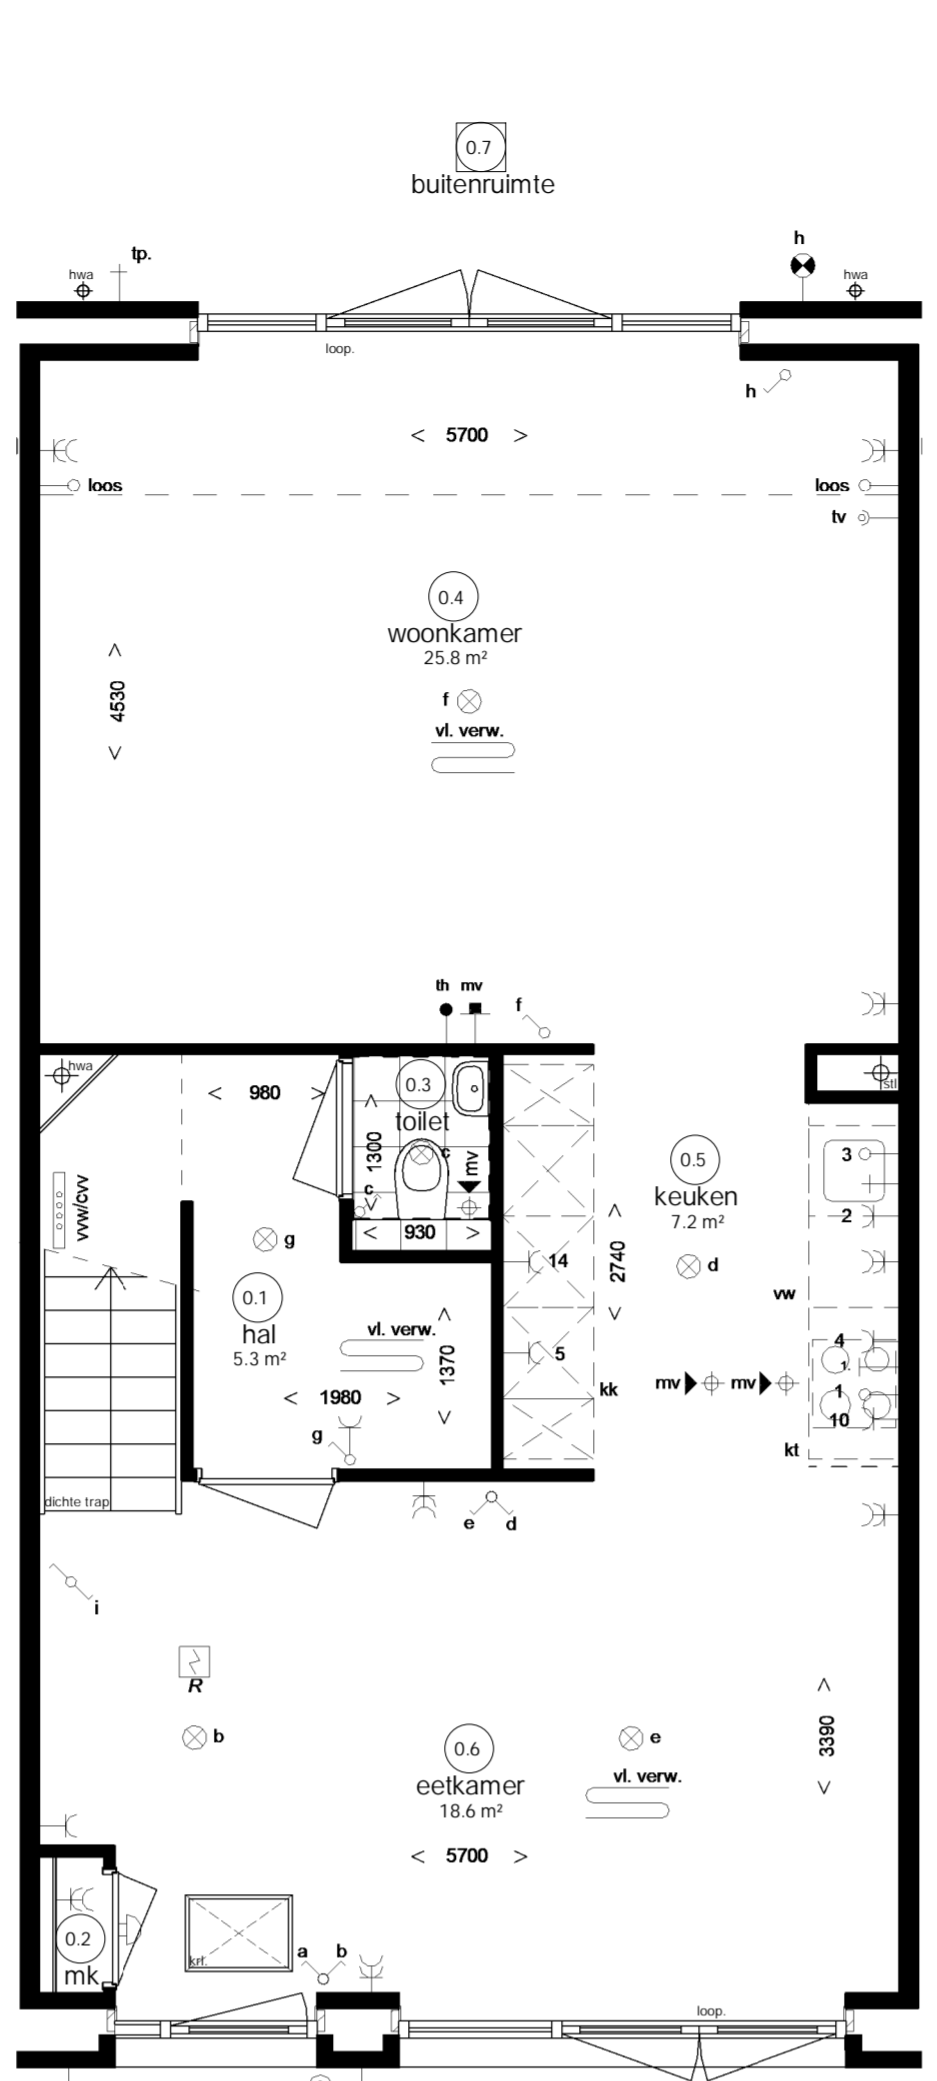


Begane grond

- met optie uitbreiding achterzijde 0.9 m (alleen 1.0 m optie uitbreiding achterzijde 0.9 m op 1e en 2e verdieping) (optie 2)
- met optie wijziging voordeur in een glasdeur
- met optie dubbele openslaande deuren in de voorgevel

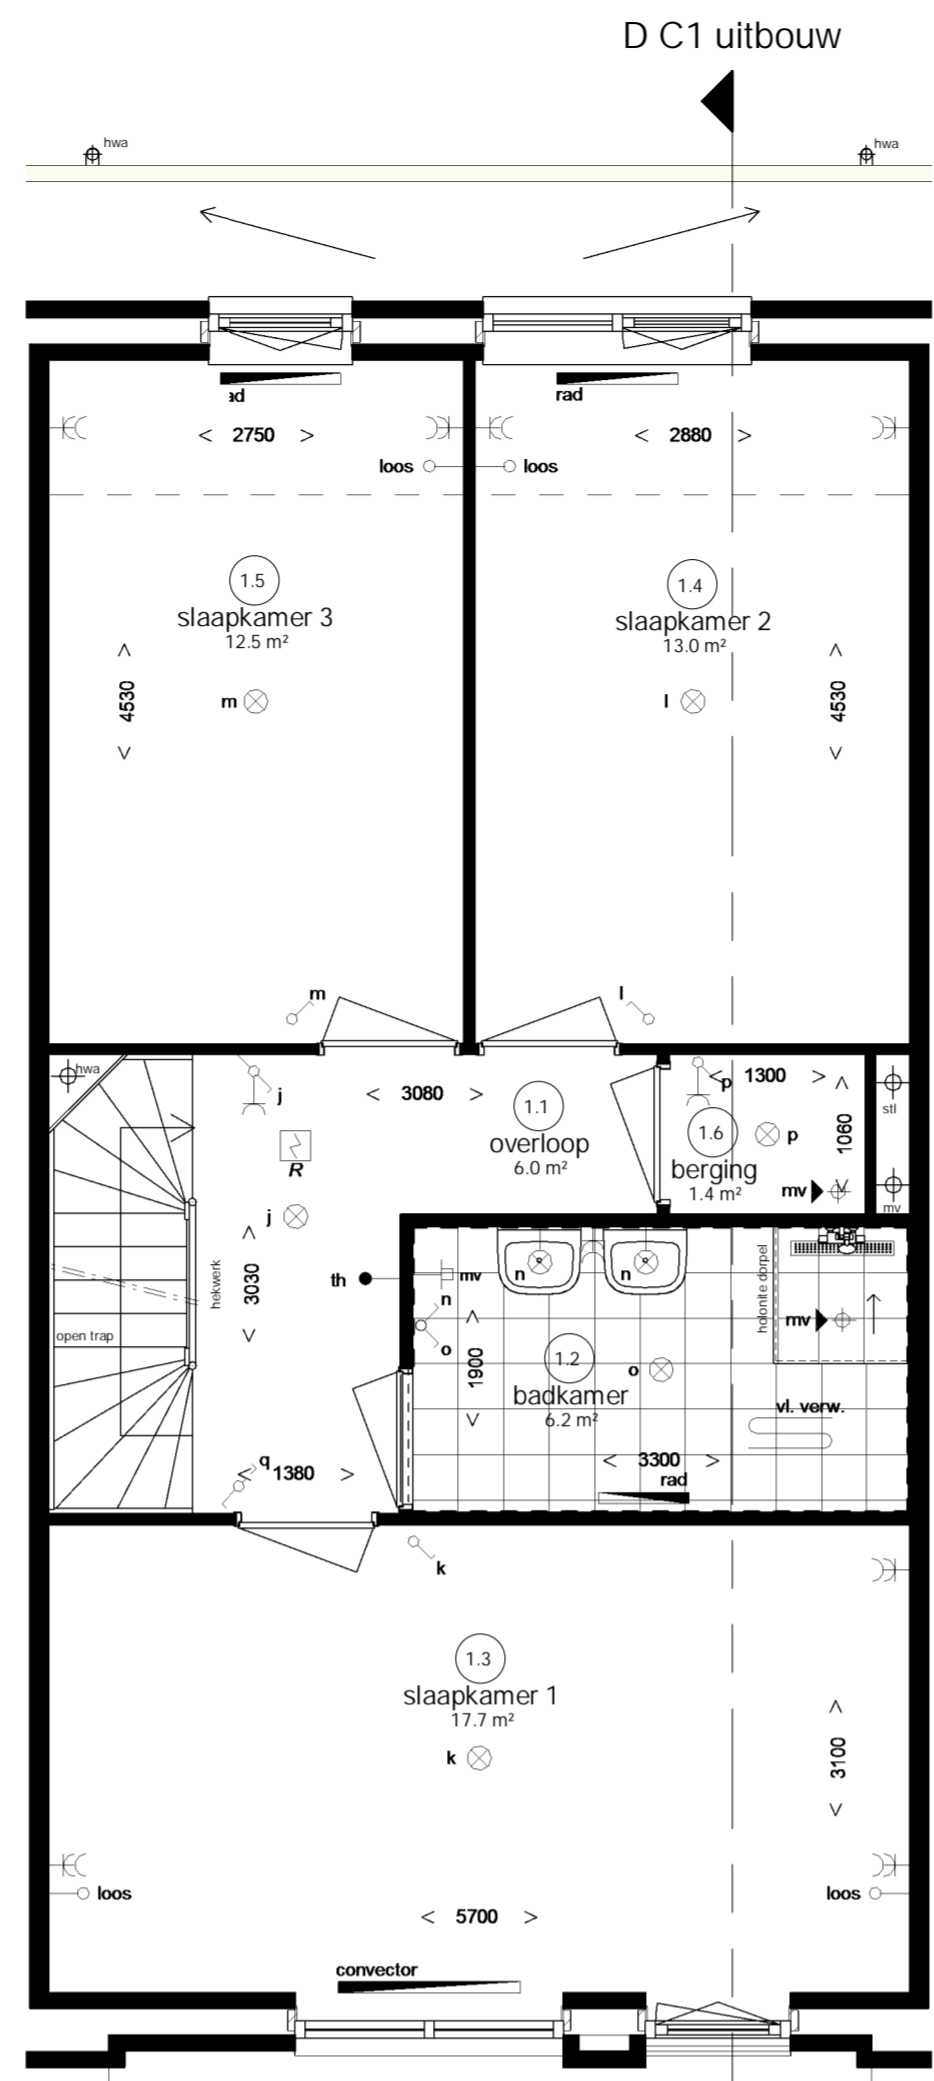


1e Verdieping

- met optie uitbreiding achterzijde 0.9 m (optie 2 en 3)
- met optie uitbreiding achterzijde 1.8 m begane grond
- met optie dubbele wastafel

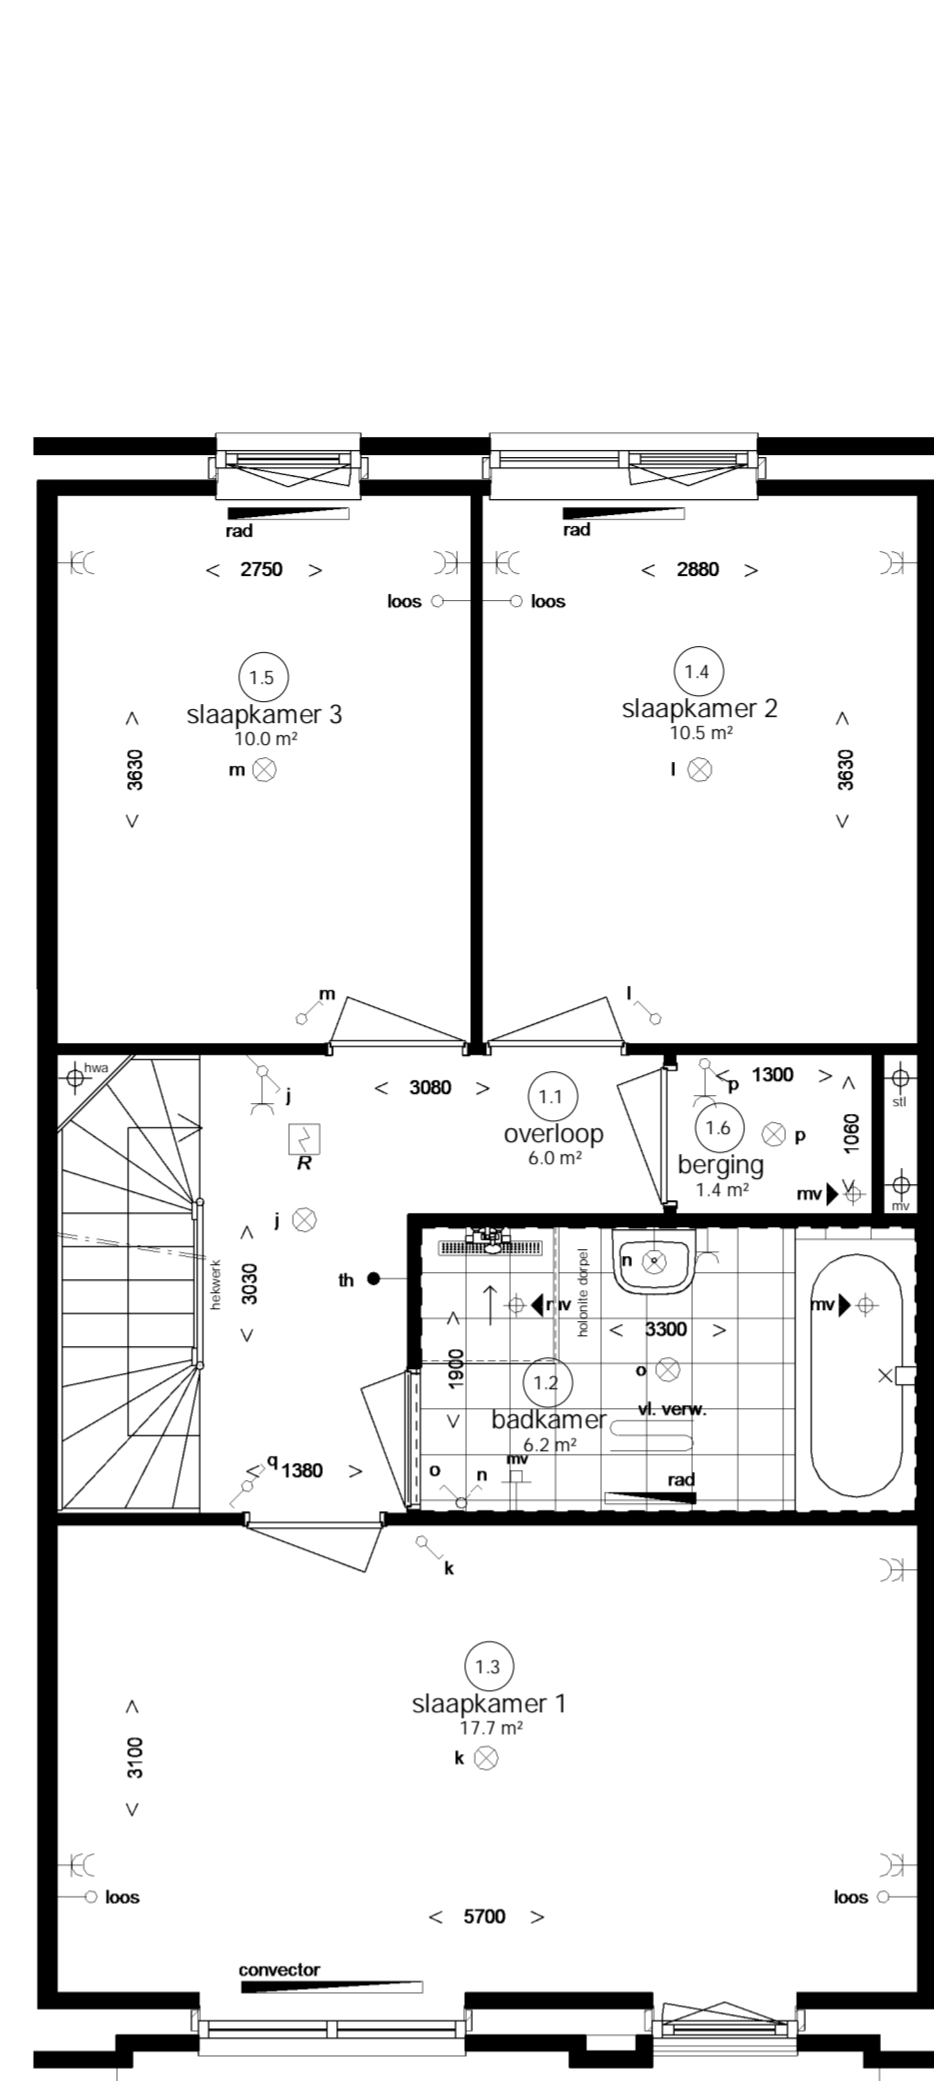


1e Verdieping

- met optie ligbad

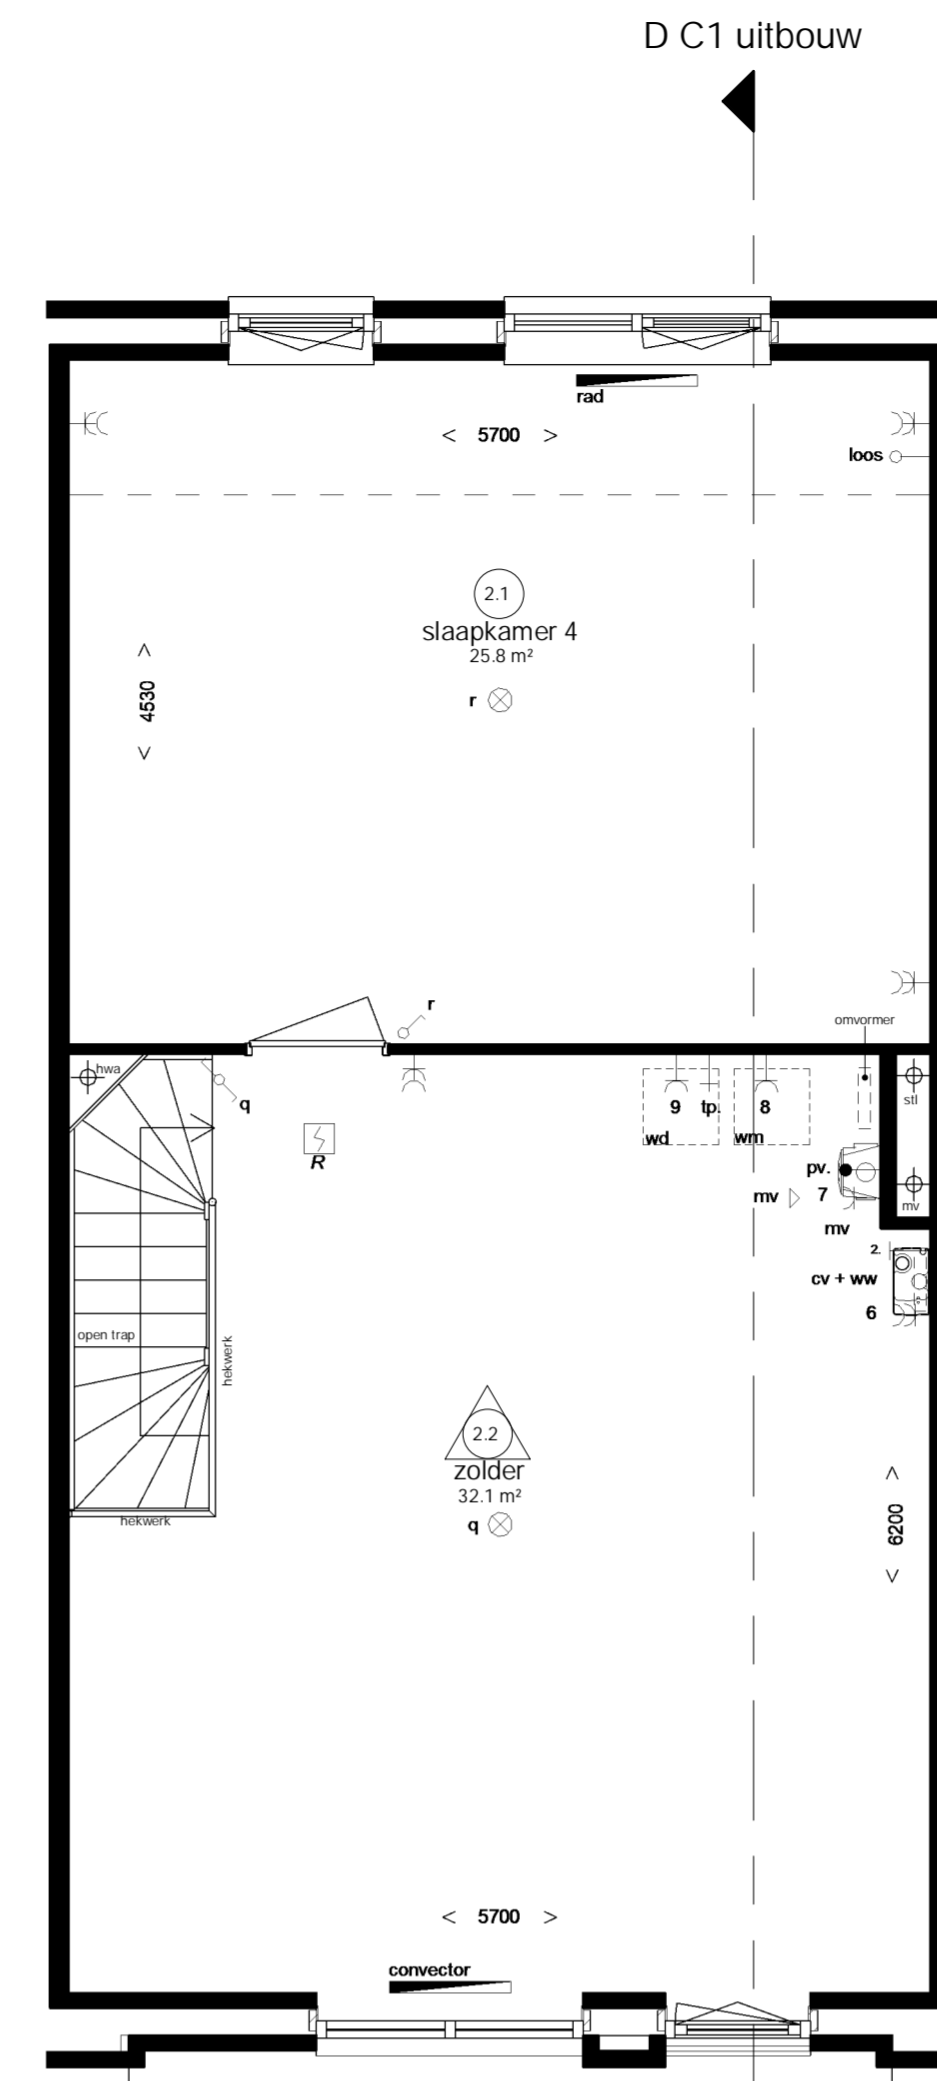


2e Verdieping

- met optie uitbreiding achterzijde 0.9 m (optie 2 en 3)

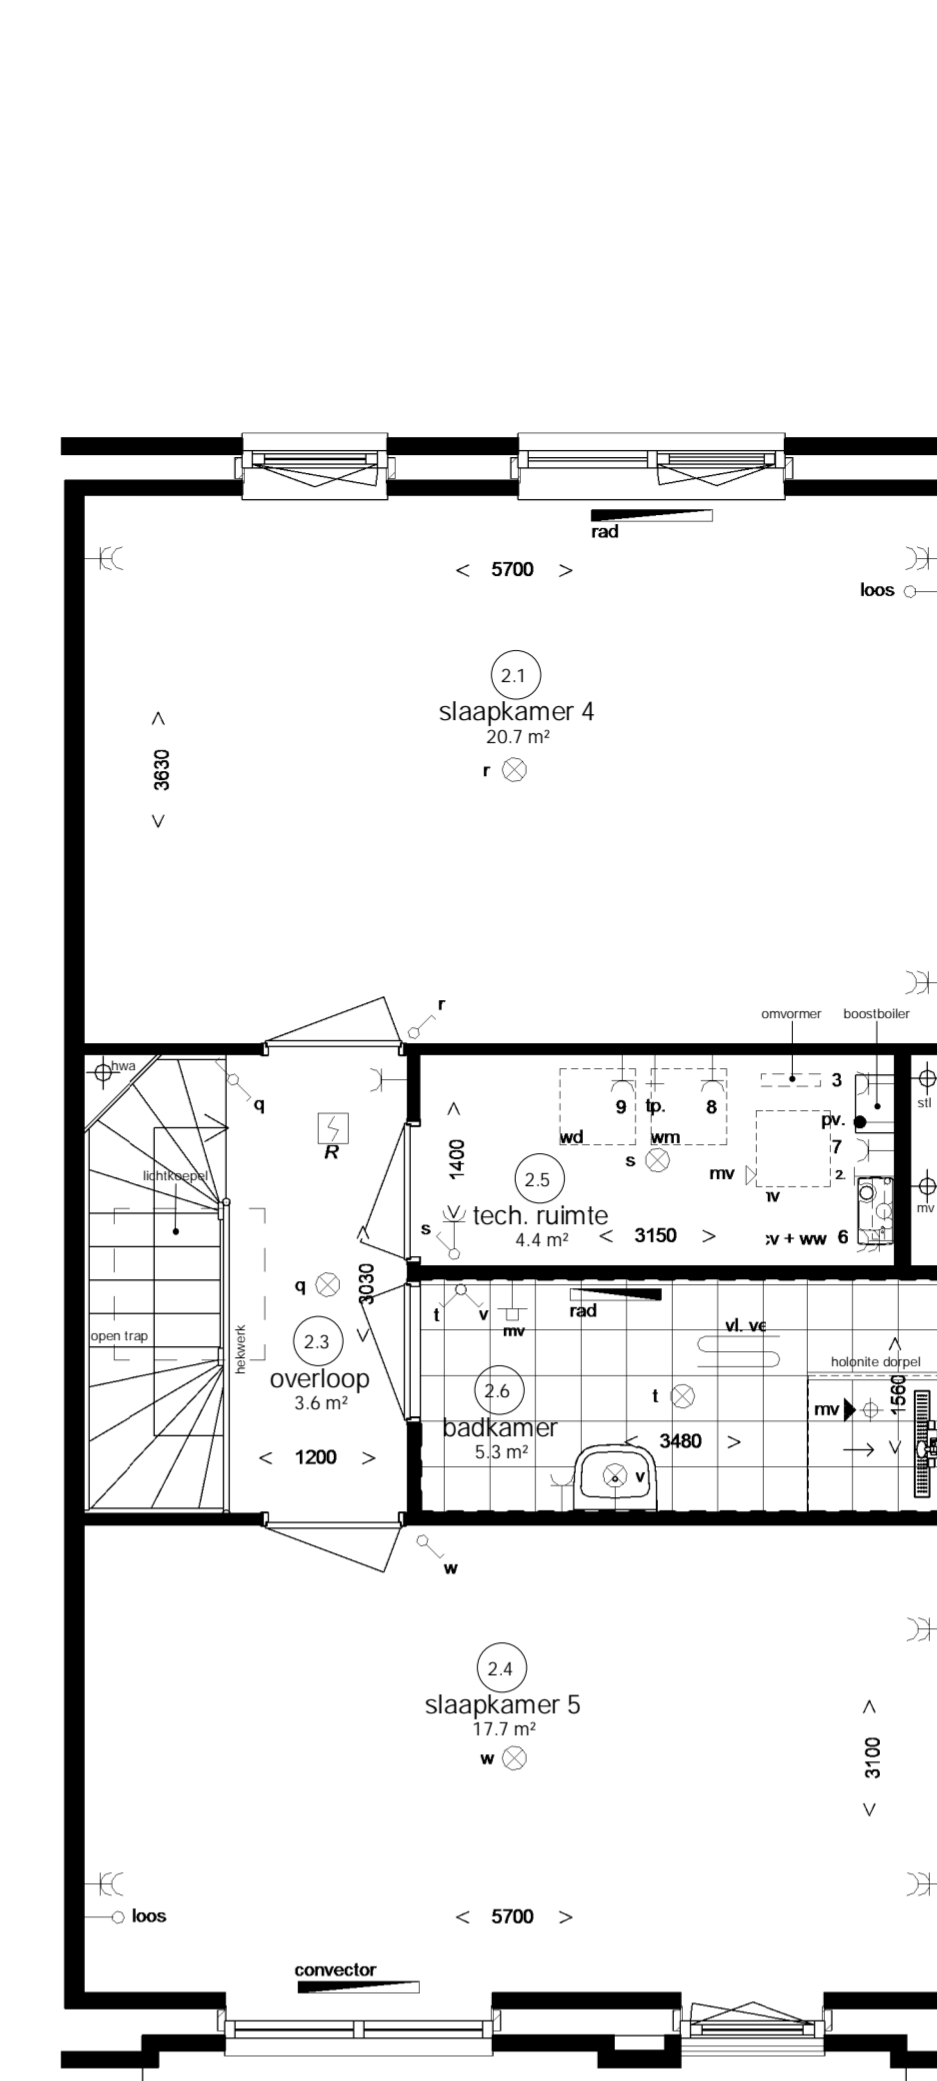


2e Verdieping

- met optie indeling zolder
- met optie lichtkoepeel 1000 x 1000 mm

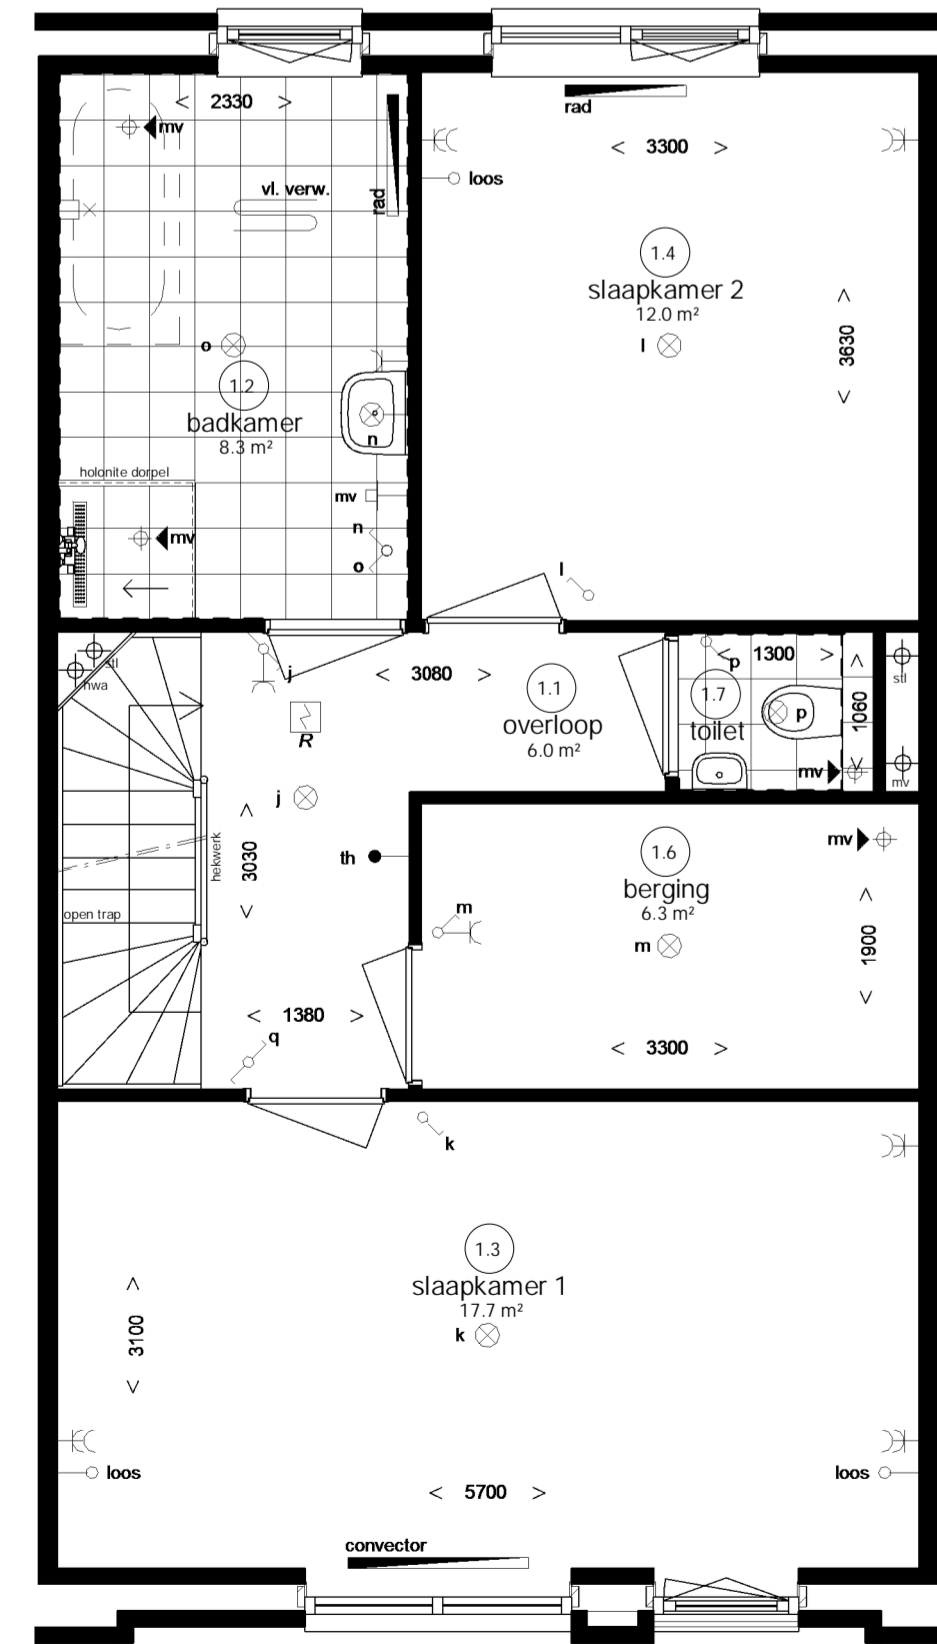

1e Verdieping

- met optie badkamer aan de achterzijde
- met optie 2e toilet
- met optie vergrote berging
- met optie ligbad

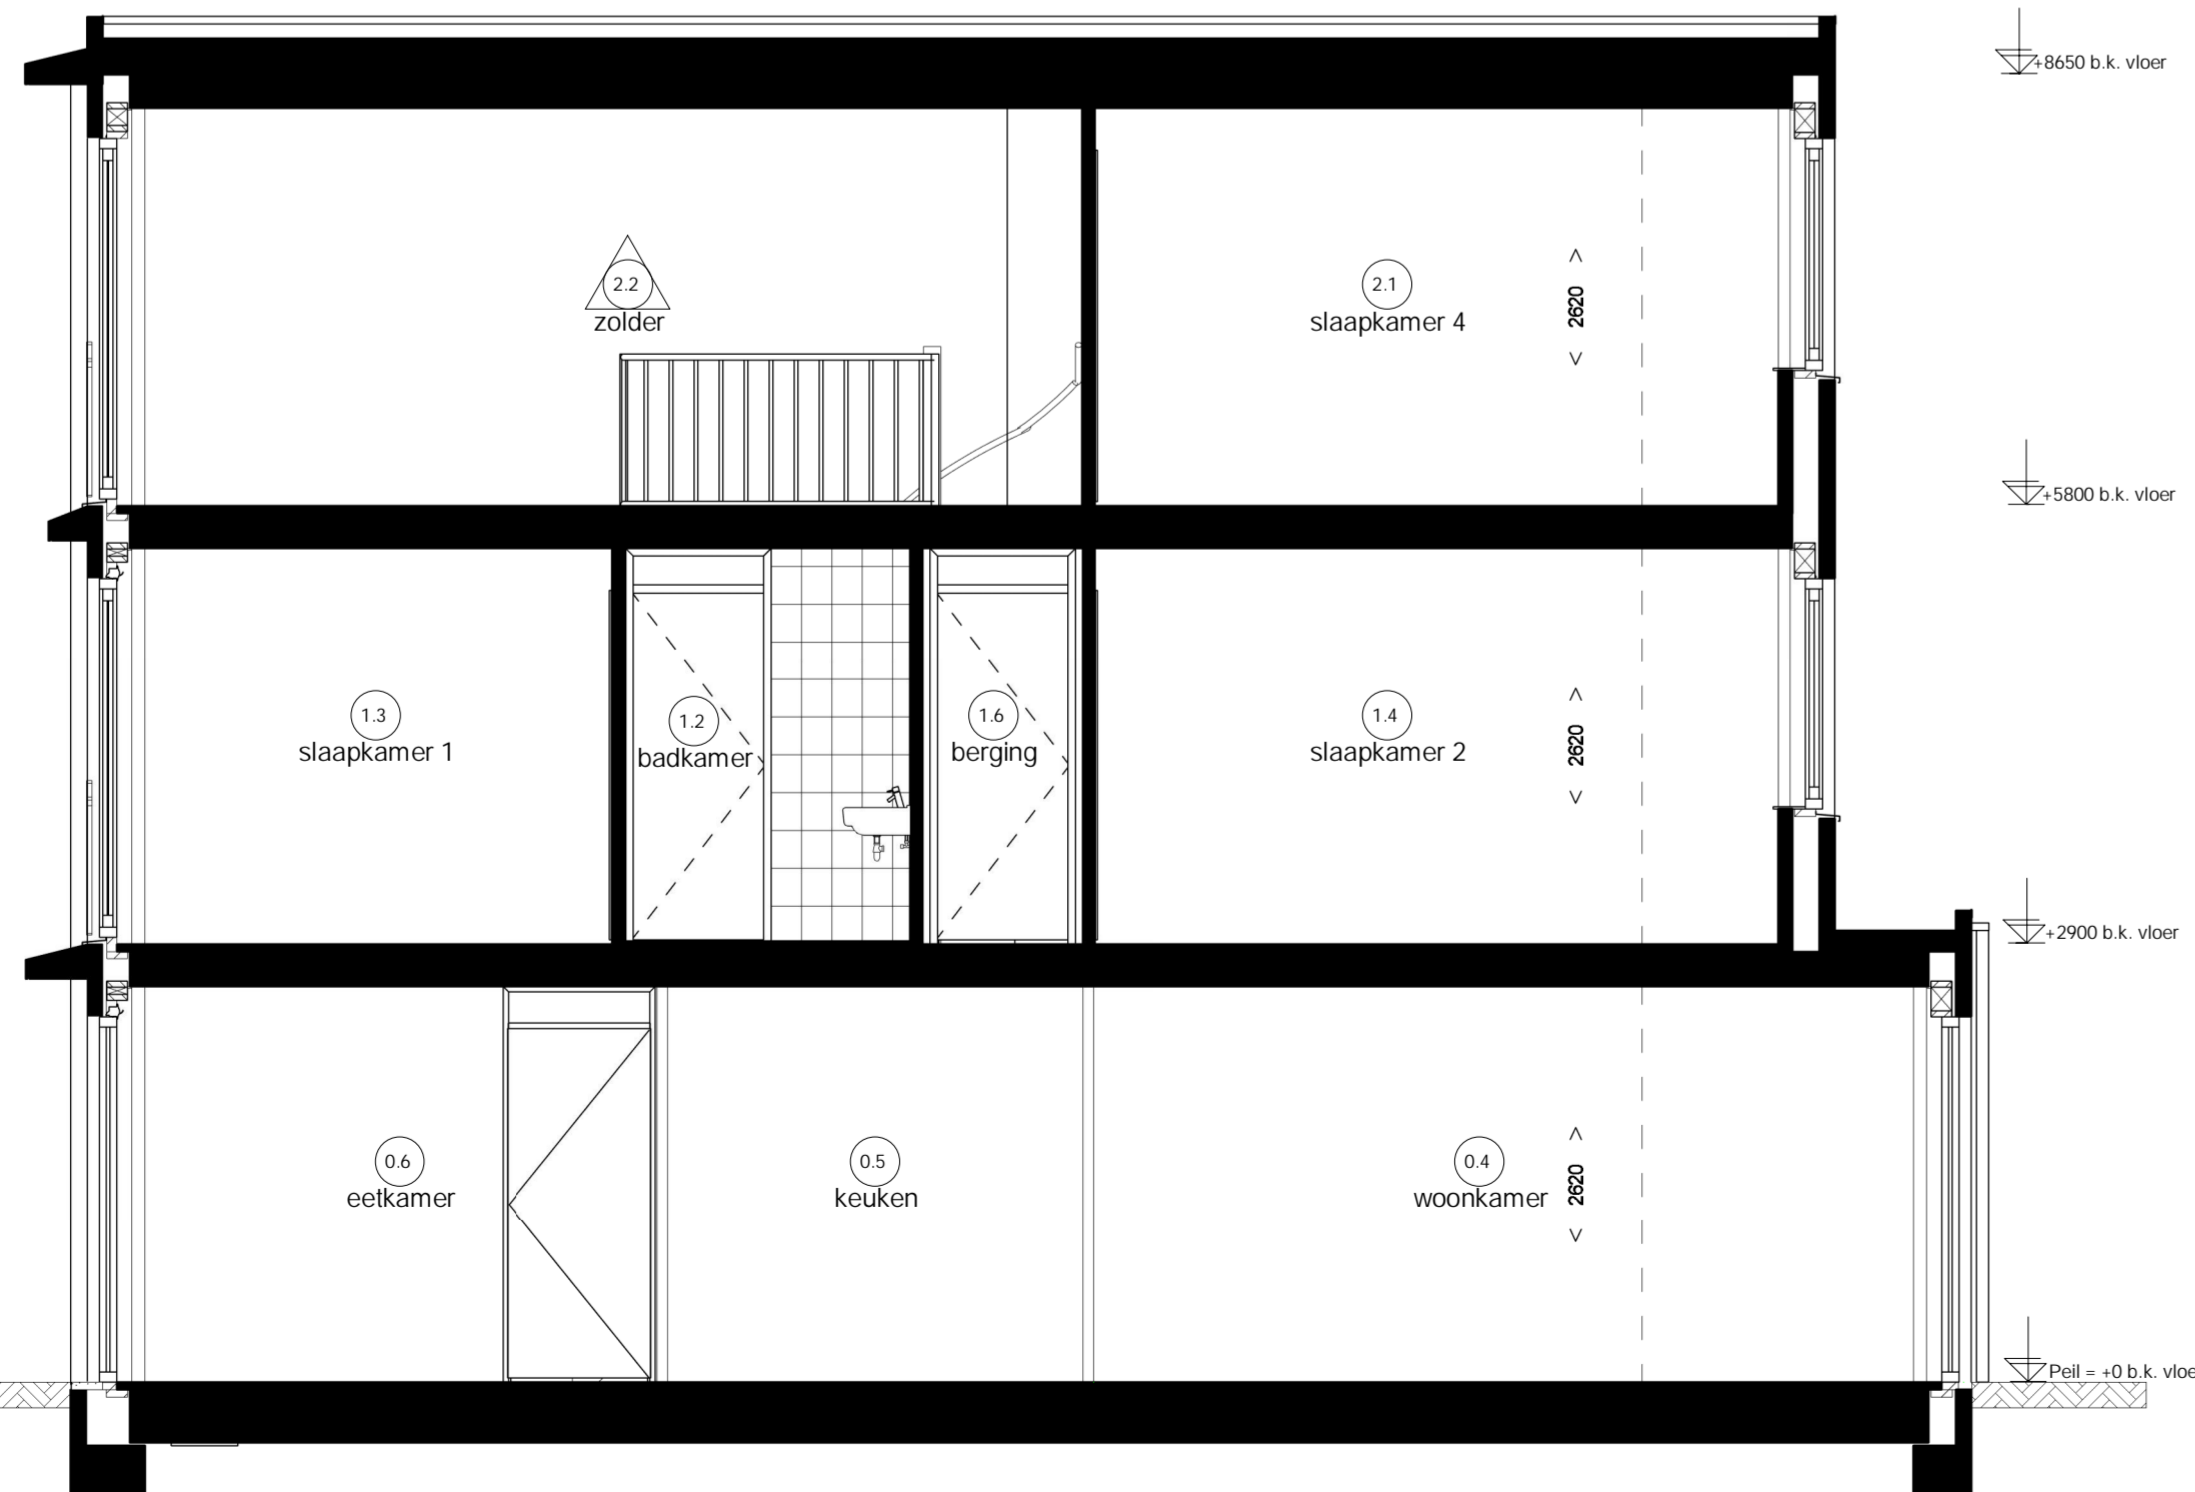


Doorsnede C1 uitbouw

- met optie uitbreiding achterzijde 1.8 m begane grond (optie 1 en 3)
- met optie uitbreiding achterzijde 0.9 m 1e verdieping (optie 2 en 3)
- met optie uitbreiding achterzijde 0.9 m 2e verdieping (optie 2 en 3)


Overzicht uitbreidingsopties achterzijde



Optie 1: Uitbreidinge begane grond 1800mm

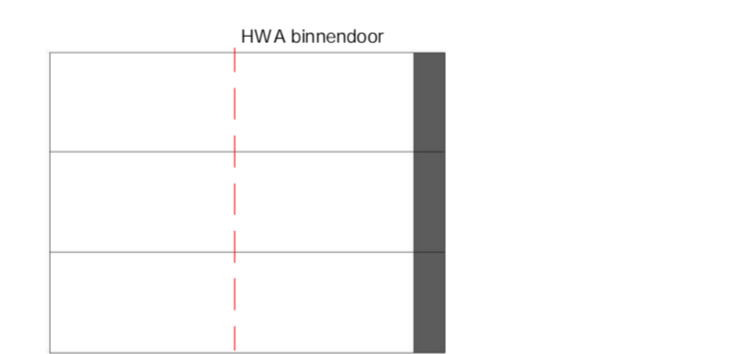

Optie 2: Uitbreidinge alle verdiepingen 900mm

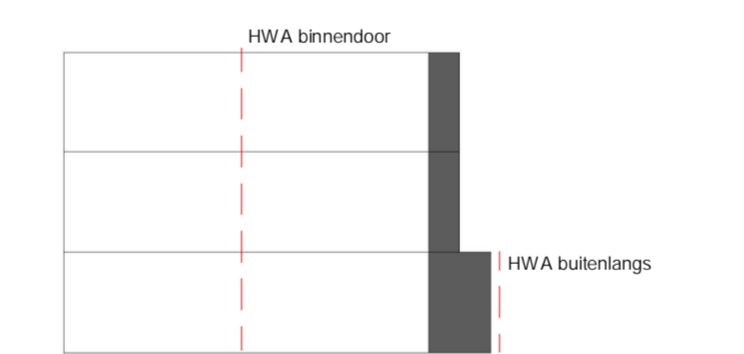

Optie 3: Uitbreiding begane grond 1800mm
Uitbreiding verdieping 900mm



Voorgevel

- met optie wijziging voordeur in glasdeur
- met optie dubbele openslaande deuren in de voorgevel




Voorgevel

- met optie schuifpui
- ventilatie rooster bij indeling zolder



Achtergevel

- met optie uitbreiding achterzijde 1.8 m begane grond (optie 1 en 3)
- met optie uitbreiding achterzijde 0.9 m 1e verdieping (optie 2 en 3)
- met optie uitbreiding achterzijde 0.9 m 2e verdieping (optie 2 en 3)

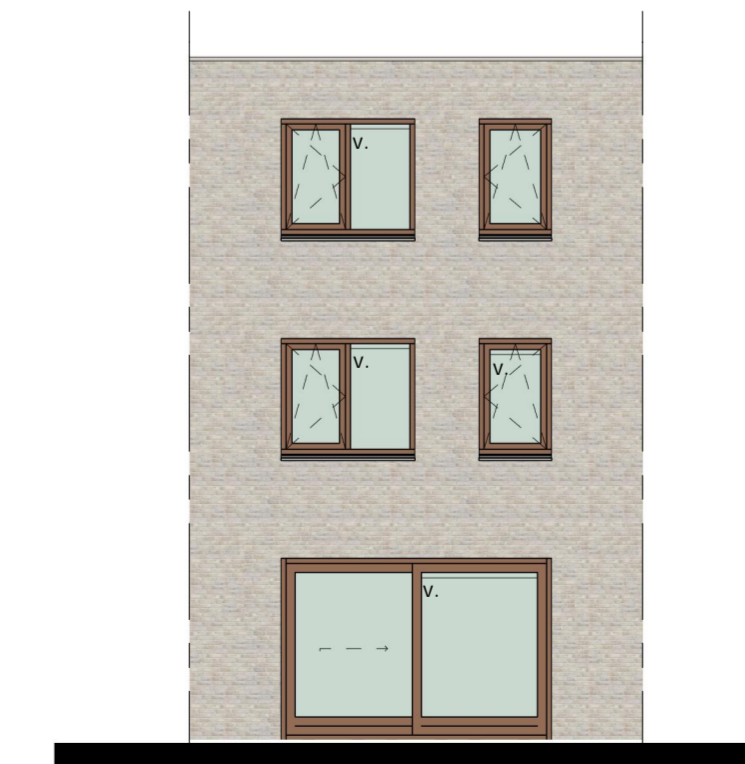

Achtergevel

- met optie schuifpui

Renvooi Installaties

⊙ tv	tv aansluiting algemeen	⊙ radiator	radiator
⊙ data	data aansluiting algemeen	⊙ vloerverwarming	vloerverwarming
⊙ bos	magneetron, koz leiding	⊙ mv	standaard

Ruimte benamingen volgens Bouwbesluit

01 verkeersruimte	06 berging	17 toilet
02 motorruimte	11 verkeersruimte	21 voorbijruimte
03 toilet	12 badruimte	22 onbepaalde ruimte
04 verbijruimte	13 verbijruimte	23 verkeersruimte
05 verbijruimte	14 verbijruimte	24 voorbijruimte
06 verbijruimte	15 verbijruimte	25 technische ruimte
07 buitenruimte	16 berging	26 badruimte

N.B.
Bij de standaard optie uitbreiding aan de achtergevel wordt de buitenkant van de zijgevels 250 mm over de erfgras heen gebouwd. Een en ander conform notarieel vastgelegd. De binnenwanden lopen zo gelijk, zonder sprong, door.




Type C1 t/m C4 met opties