



Begane grond

- met optie uitbreiding achterzijde 1.8 m (optie 1 en 3)
- met optie wijziging van voorwicking vouwdeuren

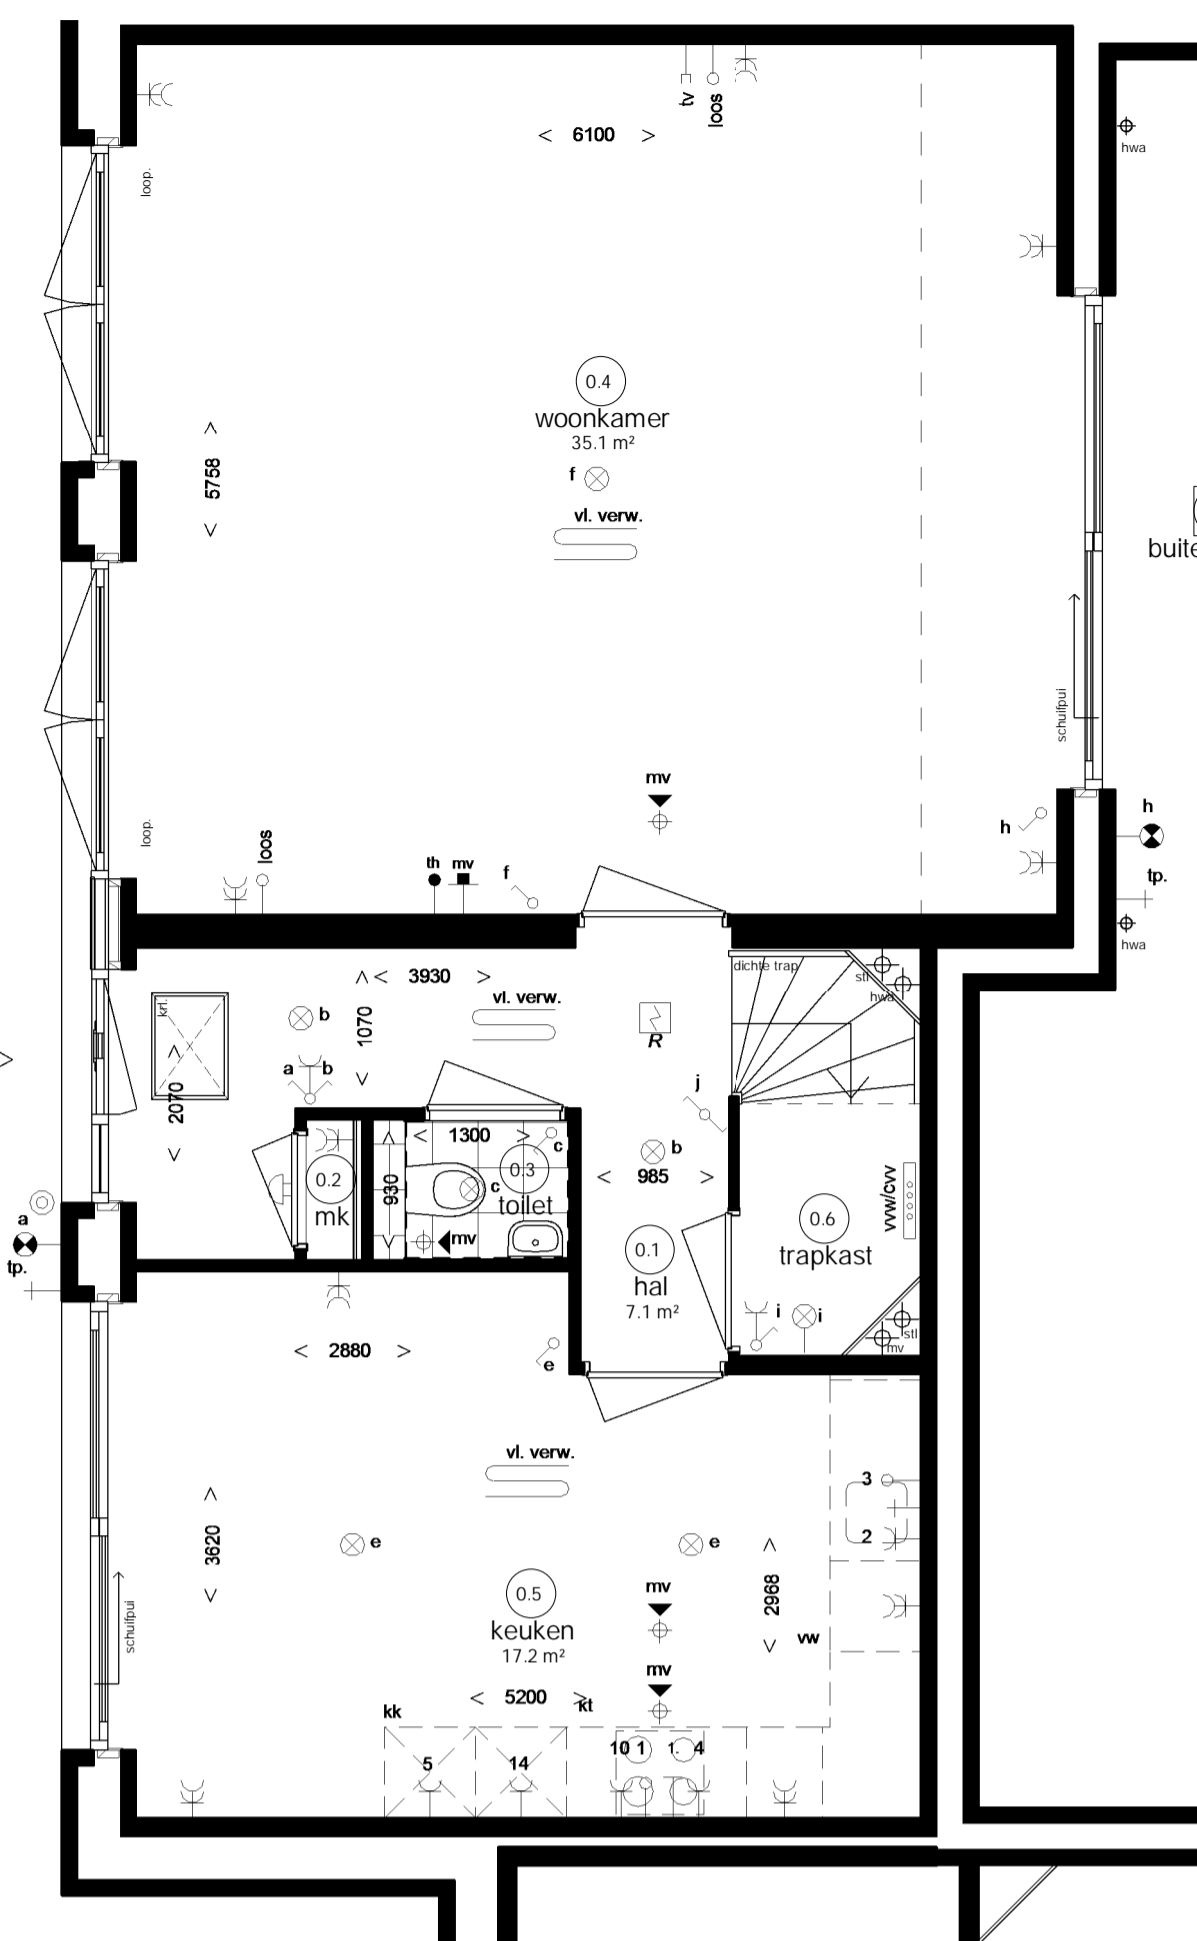


Begane grond

- met optie uitbreiding achterzijde 0.9 m (alleen i.c.m. optie uitbreiding achterzijde 1.8 m op 1e en 2e verdieping) (optie 2)
- met optie schuifpui voorgevel
- met optie schuifpui achtergevel

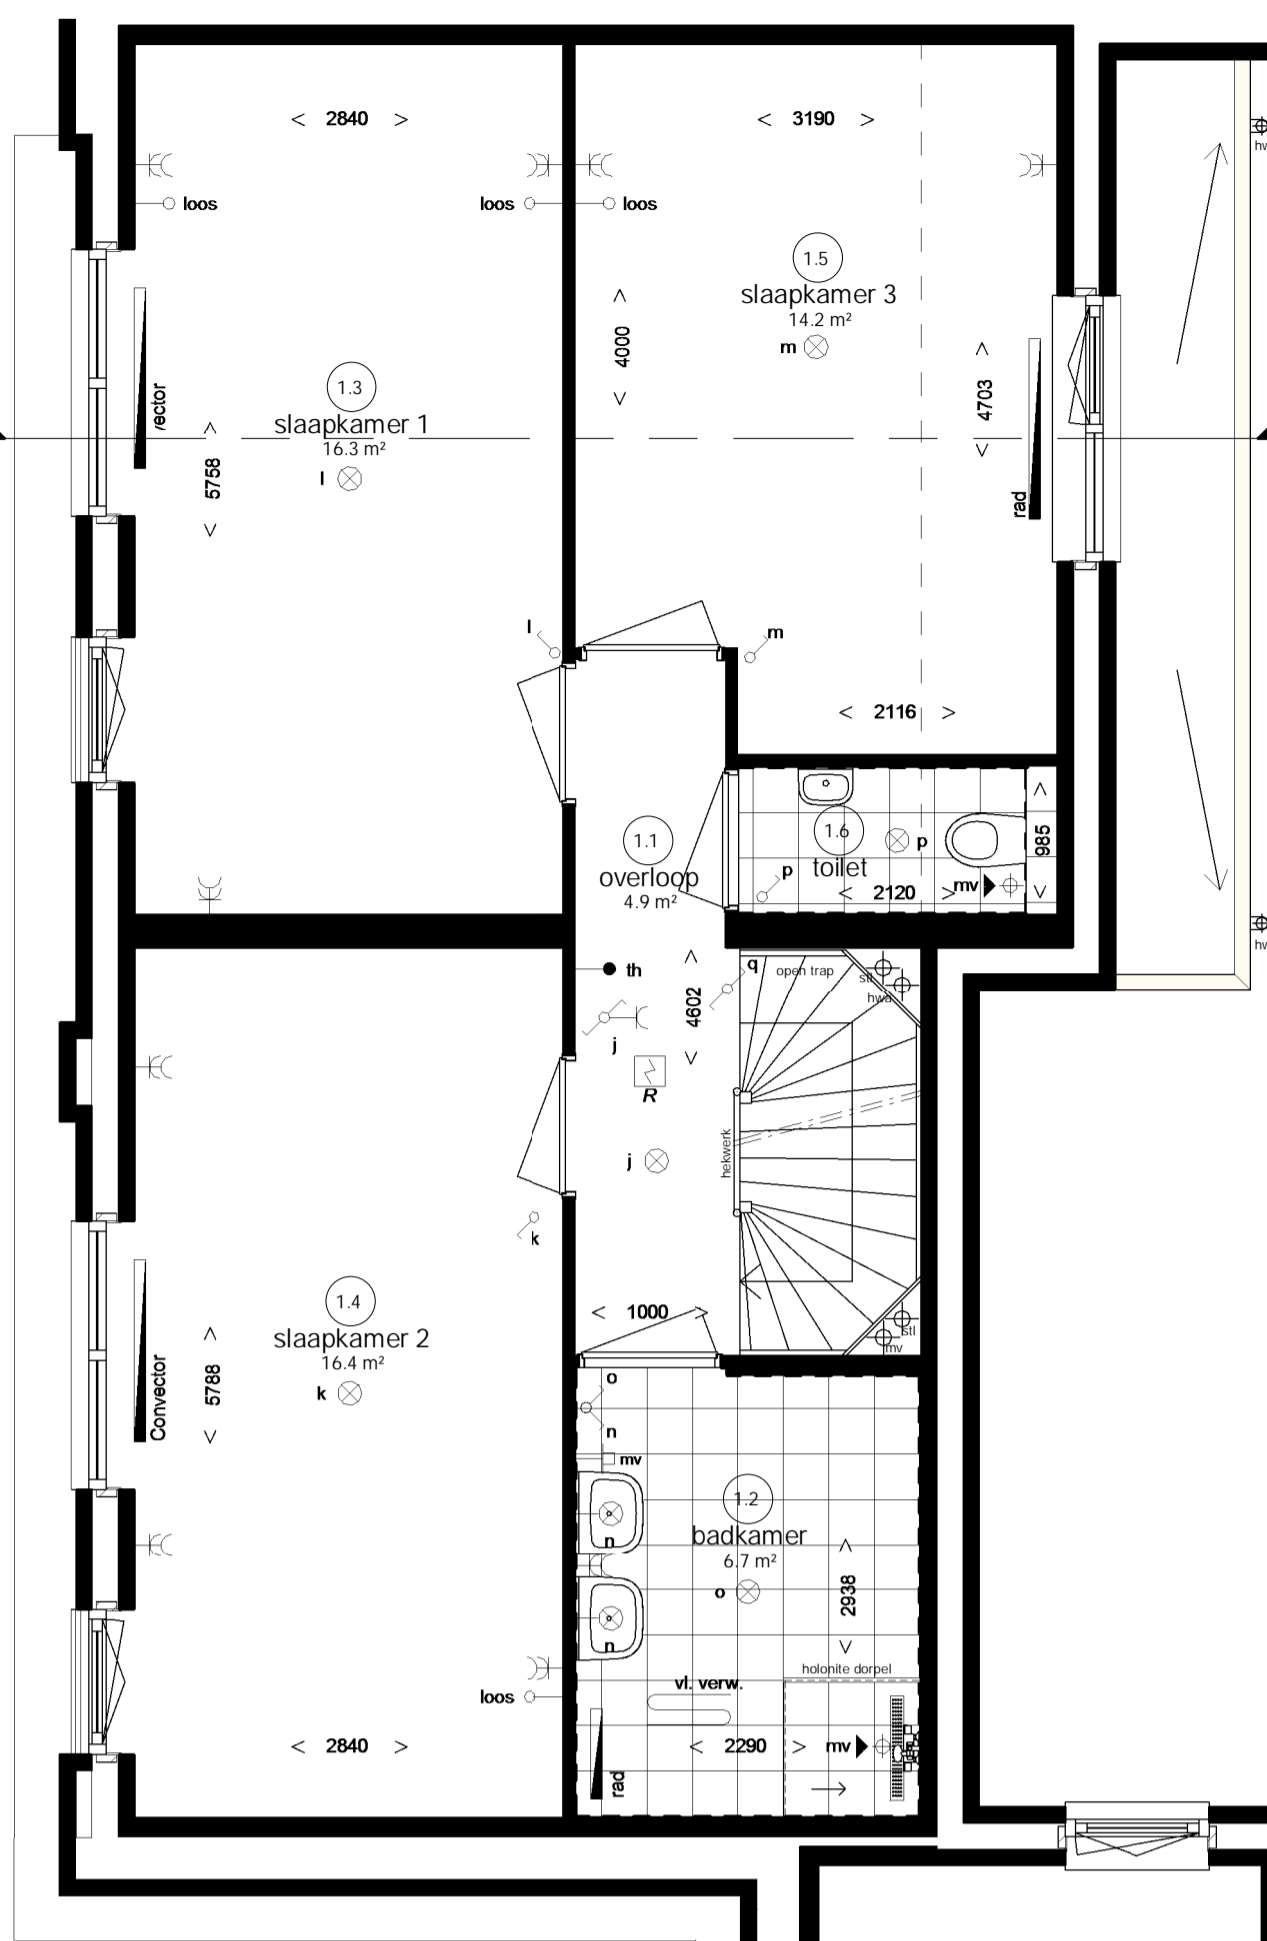


1e Verdieping

- met optie uitbreiding achterzijde 0.9 m (optie 2 en 3)
- met optie uitbreiding achterzijde 1.8 m begane grond
- met optie dubbele wastafel

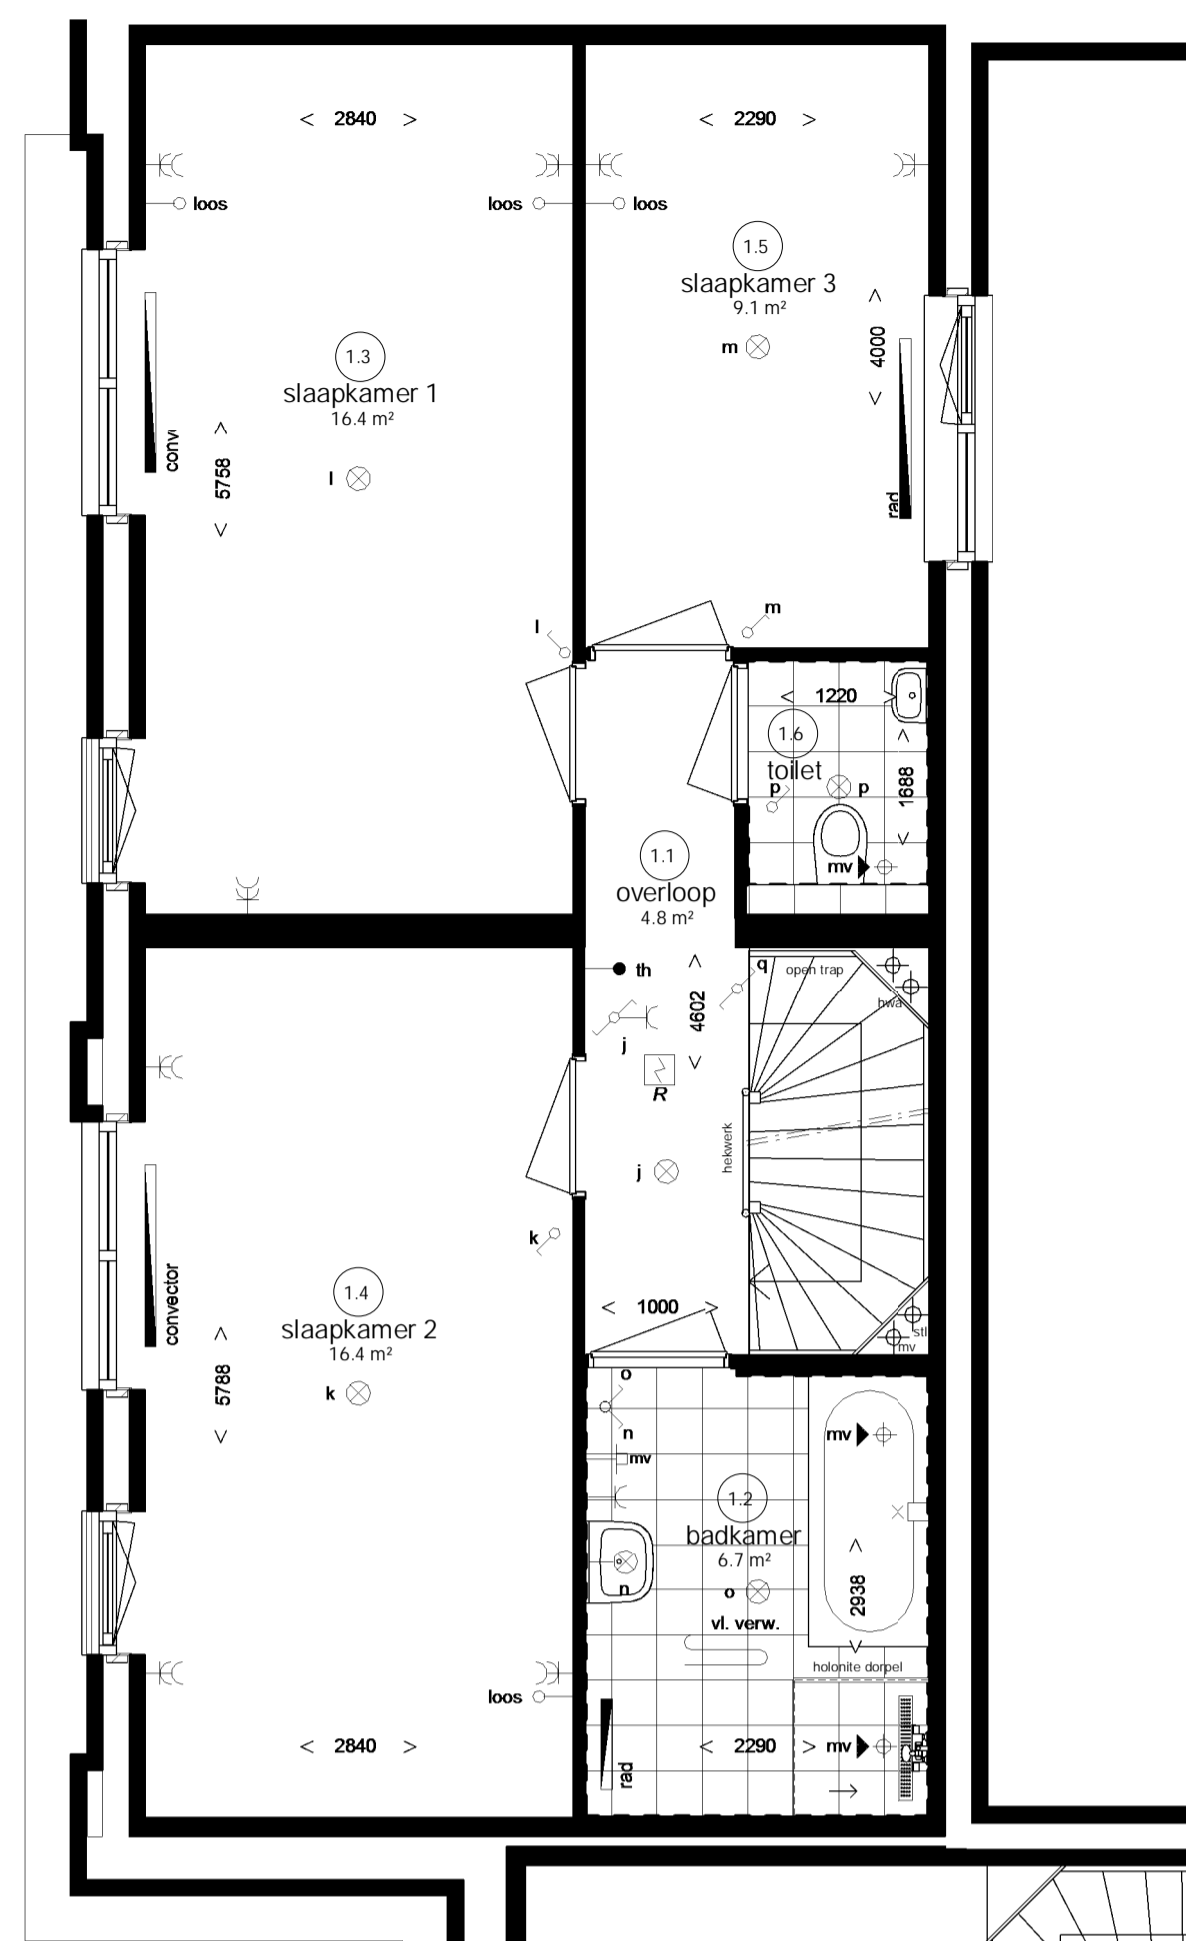

1e Verdieping

- met optie ligbad

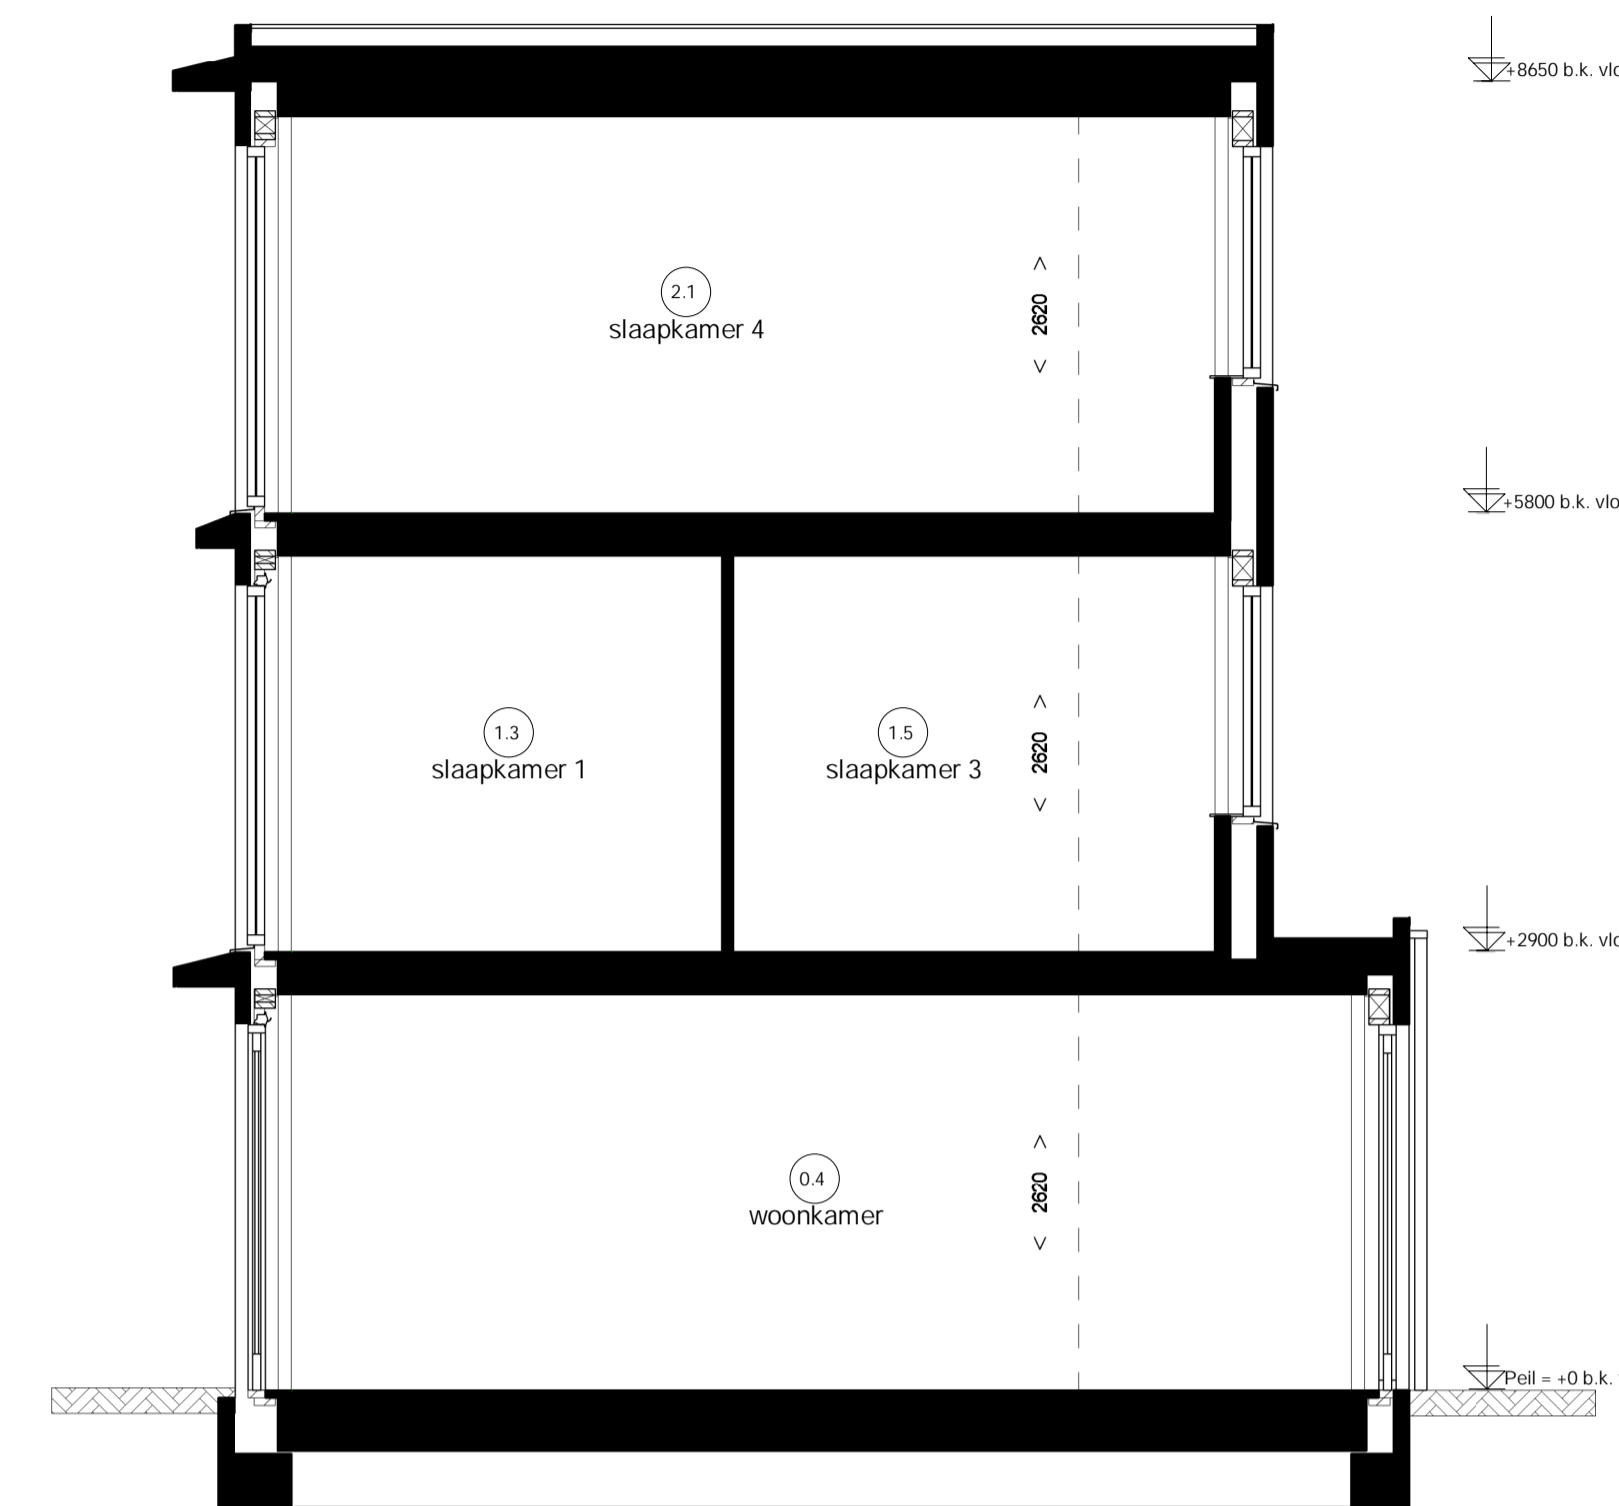

Doorsnede B uitbouw

- met optie uitbreiding achterzijde 1.8 m begane grond (optie 1 en 3)
- met optie uitbreiding achterzijde 0.9 m 1e verdieping (optie 2 en 3)
- met optie uitbreiding achterzijde 0.9 m 2e verdieping (optie 2 en 3)

Renvooi Installaties


lichtpunt	tv aansluiting algemeenred	rad	radiator
lichtpunt incl. armatuur	data aansluiting algemeenred	vt. verw.	voerverwarming
lichtpunt incl. armatuur met scherm	loze kleding, 19 mm 2x enkele inbouwdoos	mv	boenepunt m.v. op wand
lichtpunt incl. armatuur met gemiddelde verlichting	loze kleding, 19 mm enkele inbouwdoos	mv	afzuigpunt m.v. op de wand
lichtpunt incl. armatuur met noodverlichting	data en ca. aansluiting algemeenred	mv	afzuigpunt m.v. op plafond
wandlichtpunt incl. armatuur	elektrisch kooktoestel, loze kleding	mv	afzuigpunt w.i.w. op plafond
lichtpunt FL armatuur	waterwaster, loze kleding	mv	boenepunt w.i.w. op plafond
rookmelder	boiler, loze kleding	mv	natuurlijke ventilatie plafond

Ruimte benamingen volgens Bouwbesluit

01	verkeersruimte	07	buitenuimte	21	vertijf ruimte
02	meterruimte	08	verkeersruimte	22	onbenoemde ruimte
03	toekruimte	09	badruimte	23	technische ruimte
04	vertijf ruimte	10	vertijf ruimte	24	verkeersruimte
05	vertijf ruimte	11	vertijf ruimte	25	verkeersruimte
06	bergruimte	12	vertijf ruimte	26	badruimte
		13	toekruimte		


N.B.

Bij de standaard optie uitbreiding aan de achtergevel wordt de buitenkant van de zijgevels 250 mm over de erfgrans heen gebouwd. Een en ander conform notarieel vastgelegd. De binnenwanden liggen zo gelijk, zonder sprong, door.

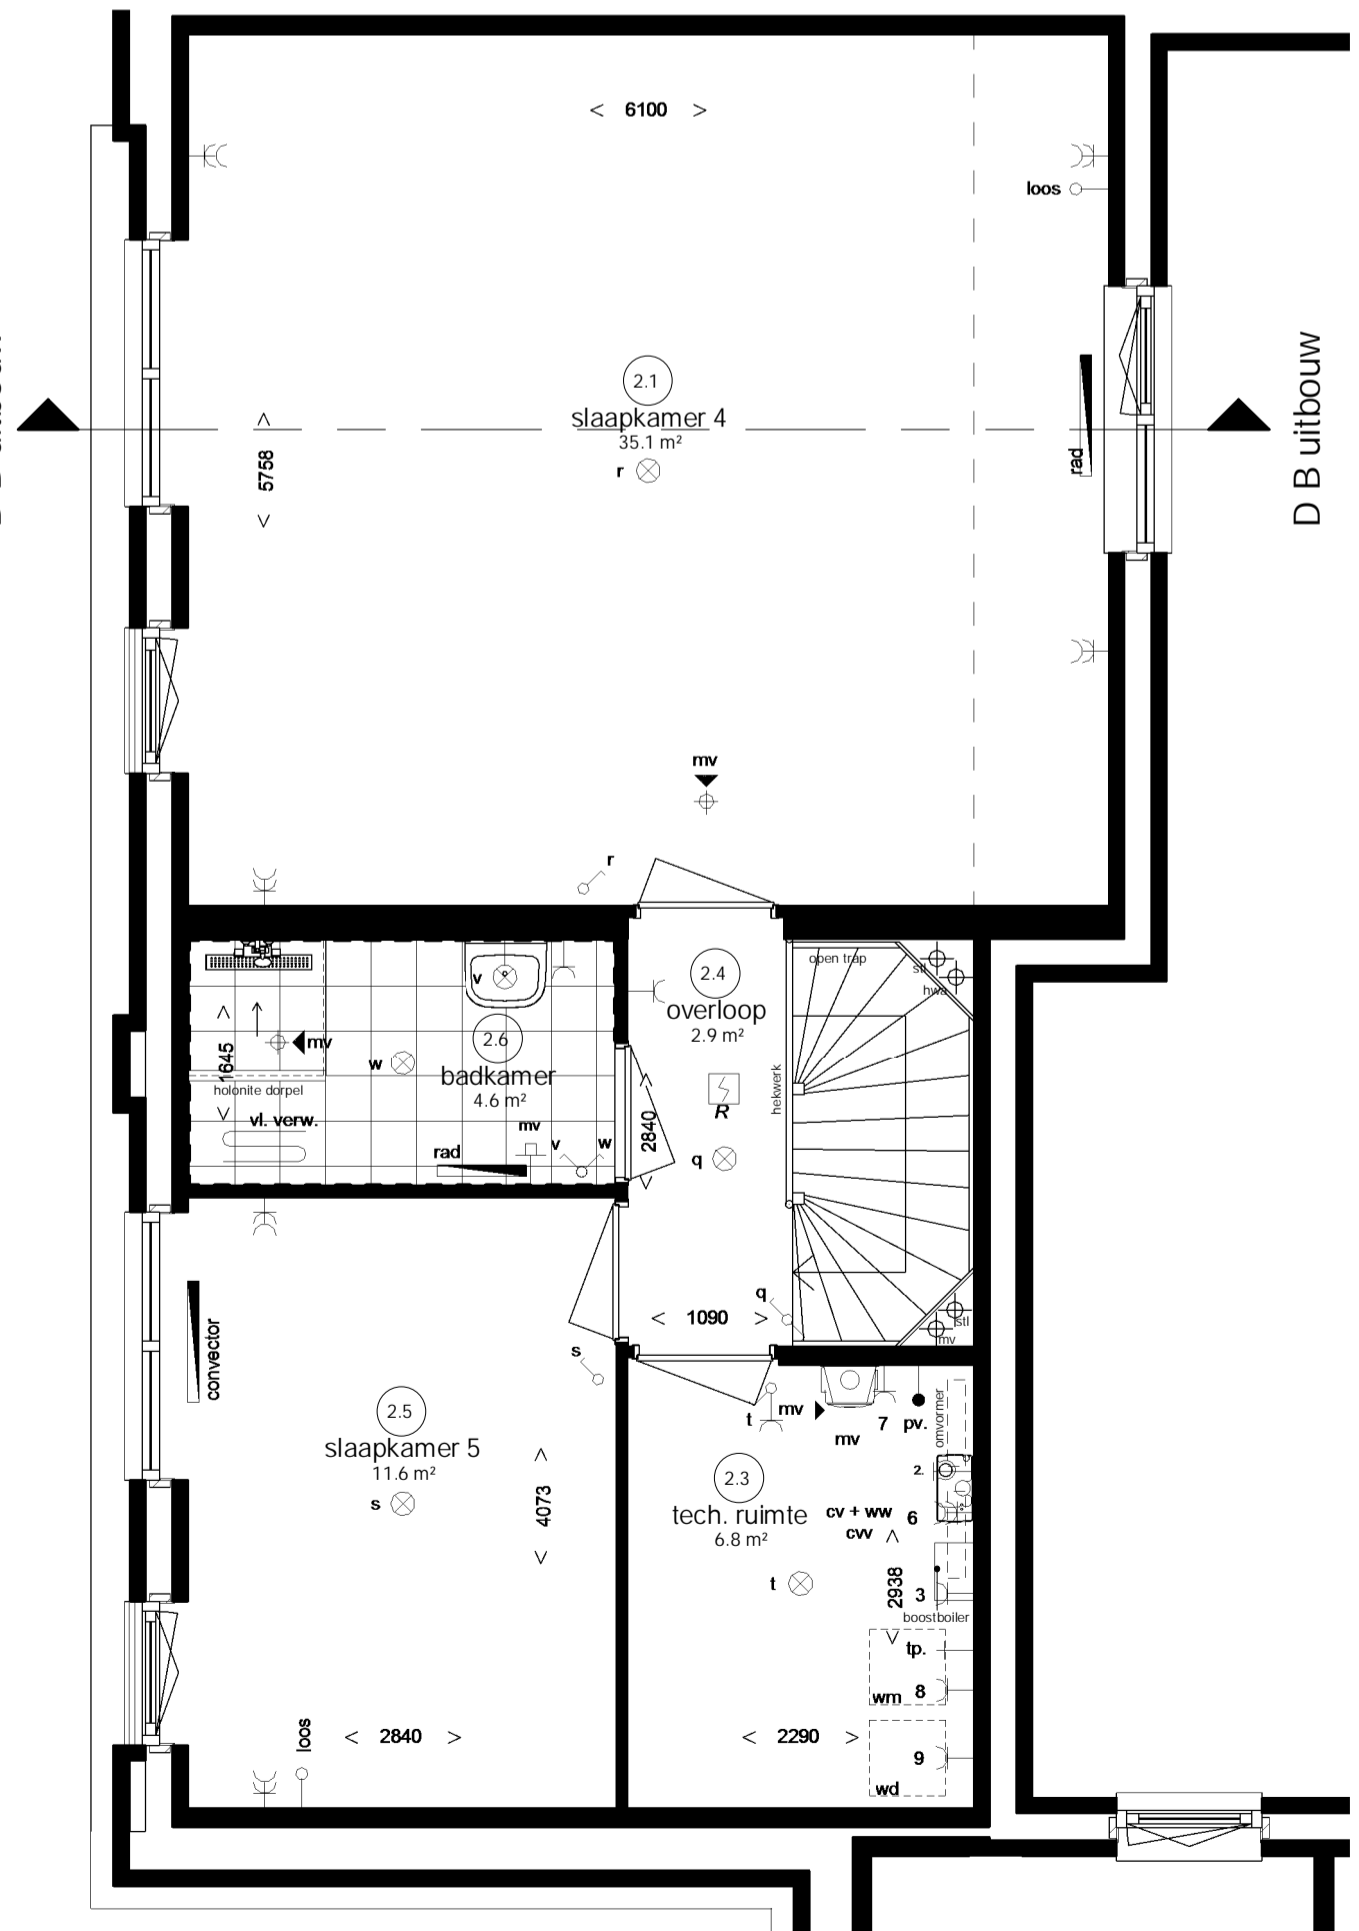

2e Verdieping


- met optie uitbreiding achterzijde 0.9 m (optie 2 en 3)
- met optie indeling zolder (type B1, B2, B3)
- met optie lichtkoepel 1000x1000 mm

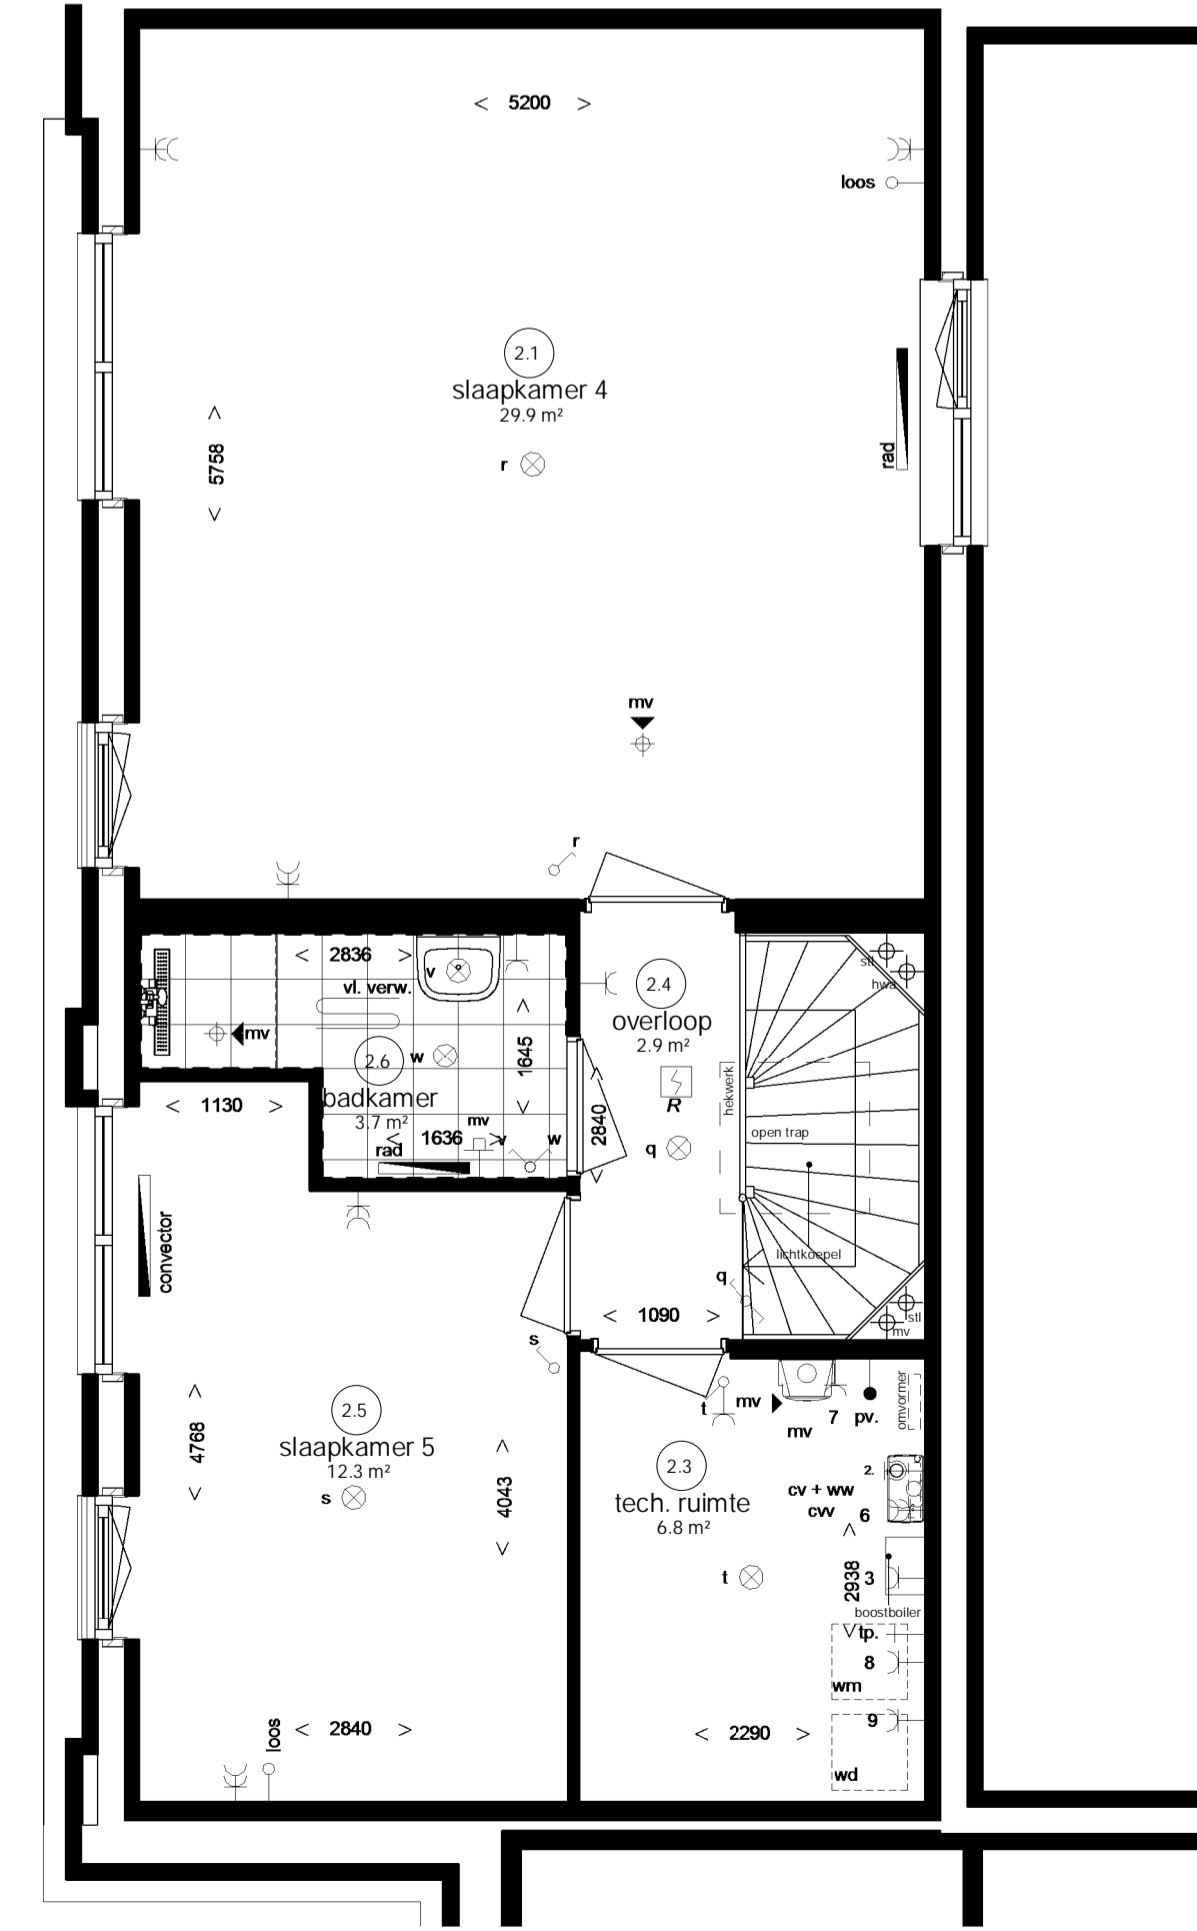

2e Verdieping

- met optie indeling zolder (type B1, B2, B3)
- met optie lichtkoepel 1000x1000 mm


Overzicht uitbreidingsopties achterzijde

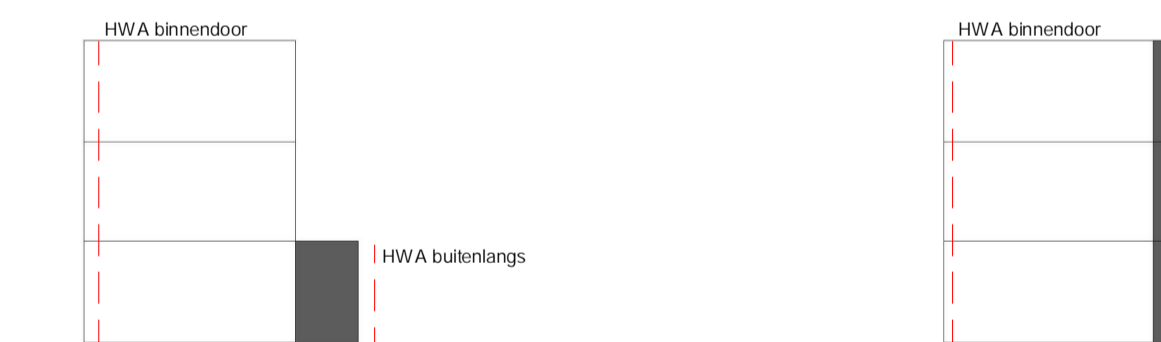

Optie 1:
Uitbreidinge begane grond 1800mm

Optie 2:
Uitbreidinge alle verdiepingen 900mm

Optie 3:
Uitbreiding begane grond 1800mm
Uitbreiding verdieping 900mm

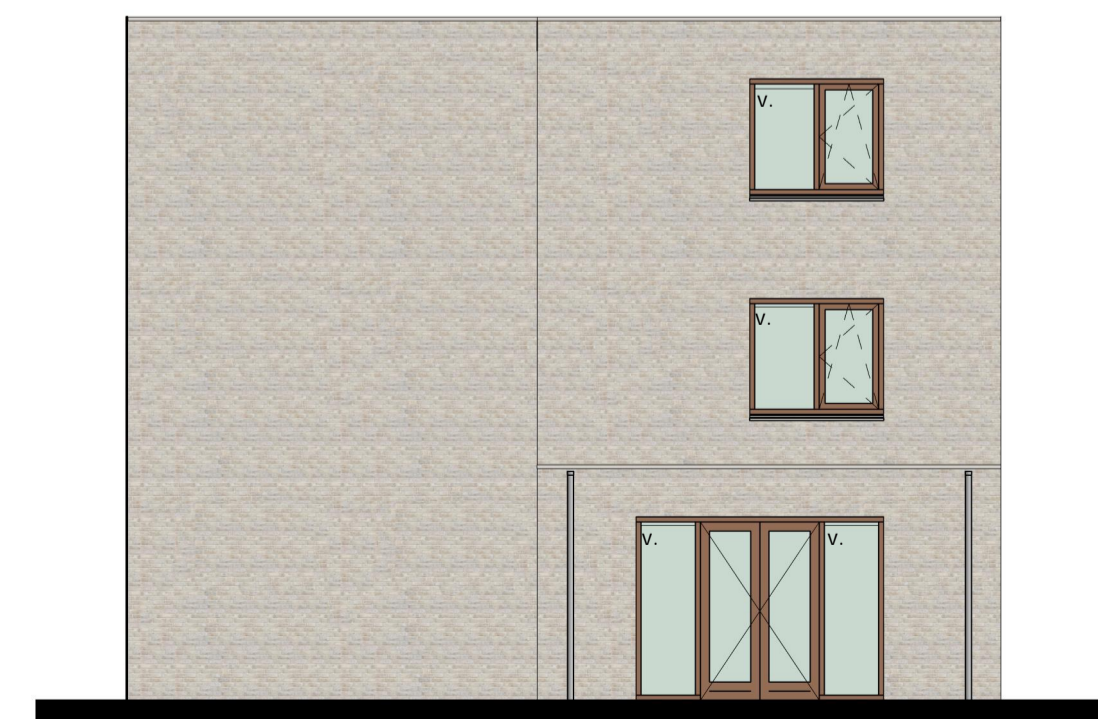

Achtergevel

- met optie uitbreiding achterzijde 1.8 m begane grond (optie 1 en 3)
- met optie uitbreiding achterzijde 0.9 m 1e verdieping (optie 2 en 3)
- met optie uitbreiding achterzijde 0.9 m 2e verdieping (optie 2 en 3)



Achtergevel

- met optie uitbreiding achterzijde 1.8 m begane grond (optie 1)
- met optie schuifpui



Voorgevel

- met optie schuifpui

Barendrecht plan Vrijenburg



12 woningen Seattle type B

Type B1 t/m B6 met opties