


6de Verdieping
1:100 17760+P

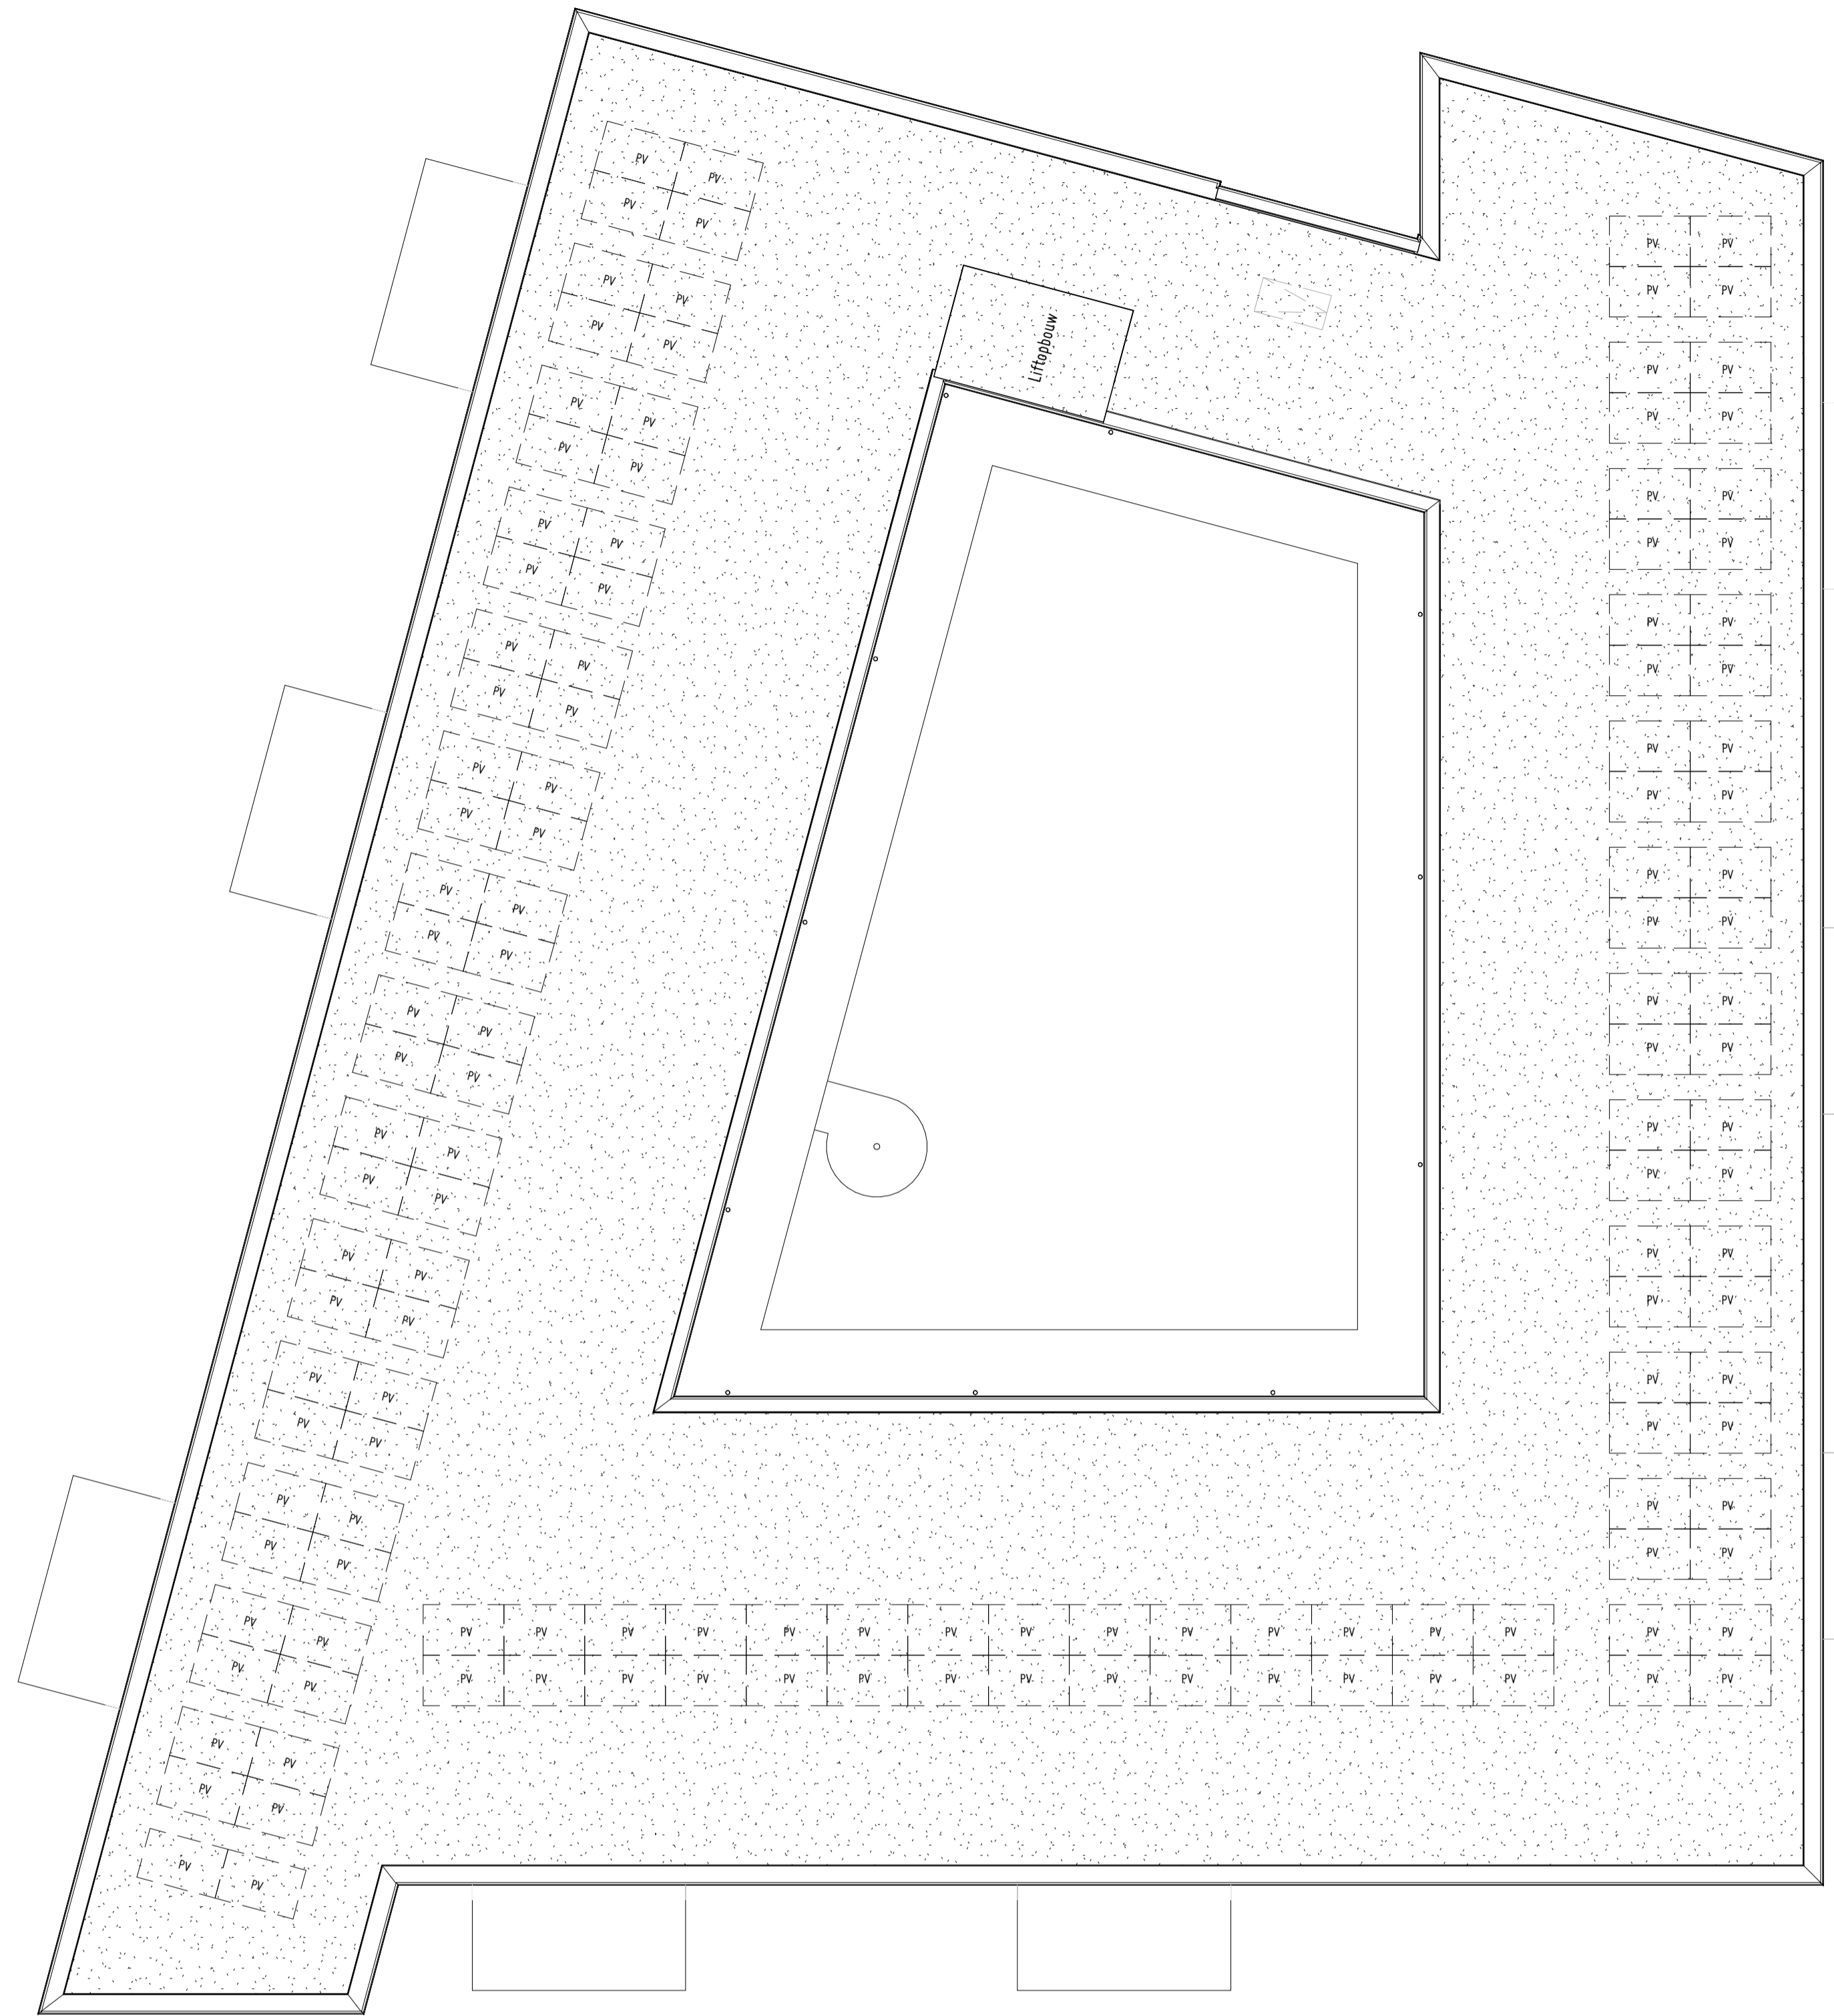

Dakaanzicht
1:100 20720+P

Projectnr:	103	Schaal:	1:100
Project:	Capelle aan den IJssel - Capelsebrug	Formaat:	A1
Omschrijving:	48 huurappartementen - Fascinatio	Datum:	17-01-2019
Opdrachtgever:	BZ 01 BV	Gewijzigd:	
Fase:	Uitvoeringsgereed ontwerp		
Onderwerp:	6de Verdieping & Dakaanzicht	Tekeningnr.:	F10203
	Overzichtsblad		