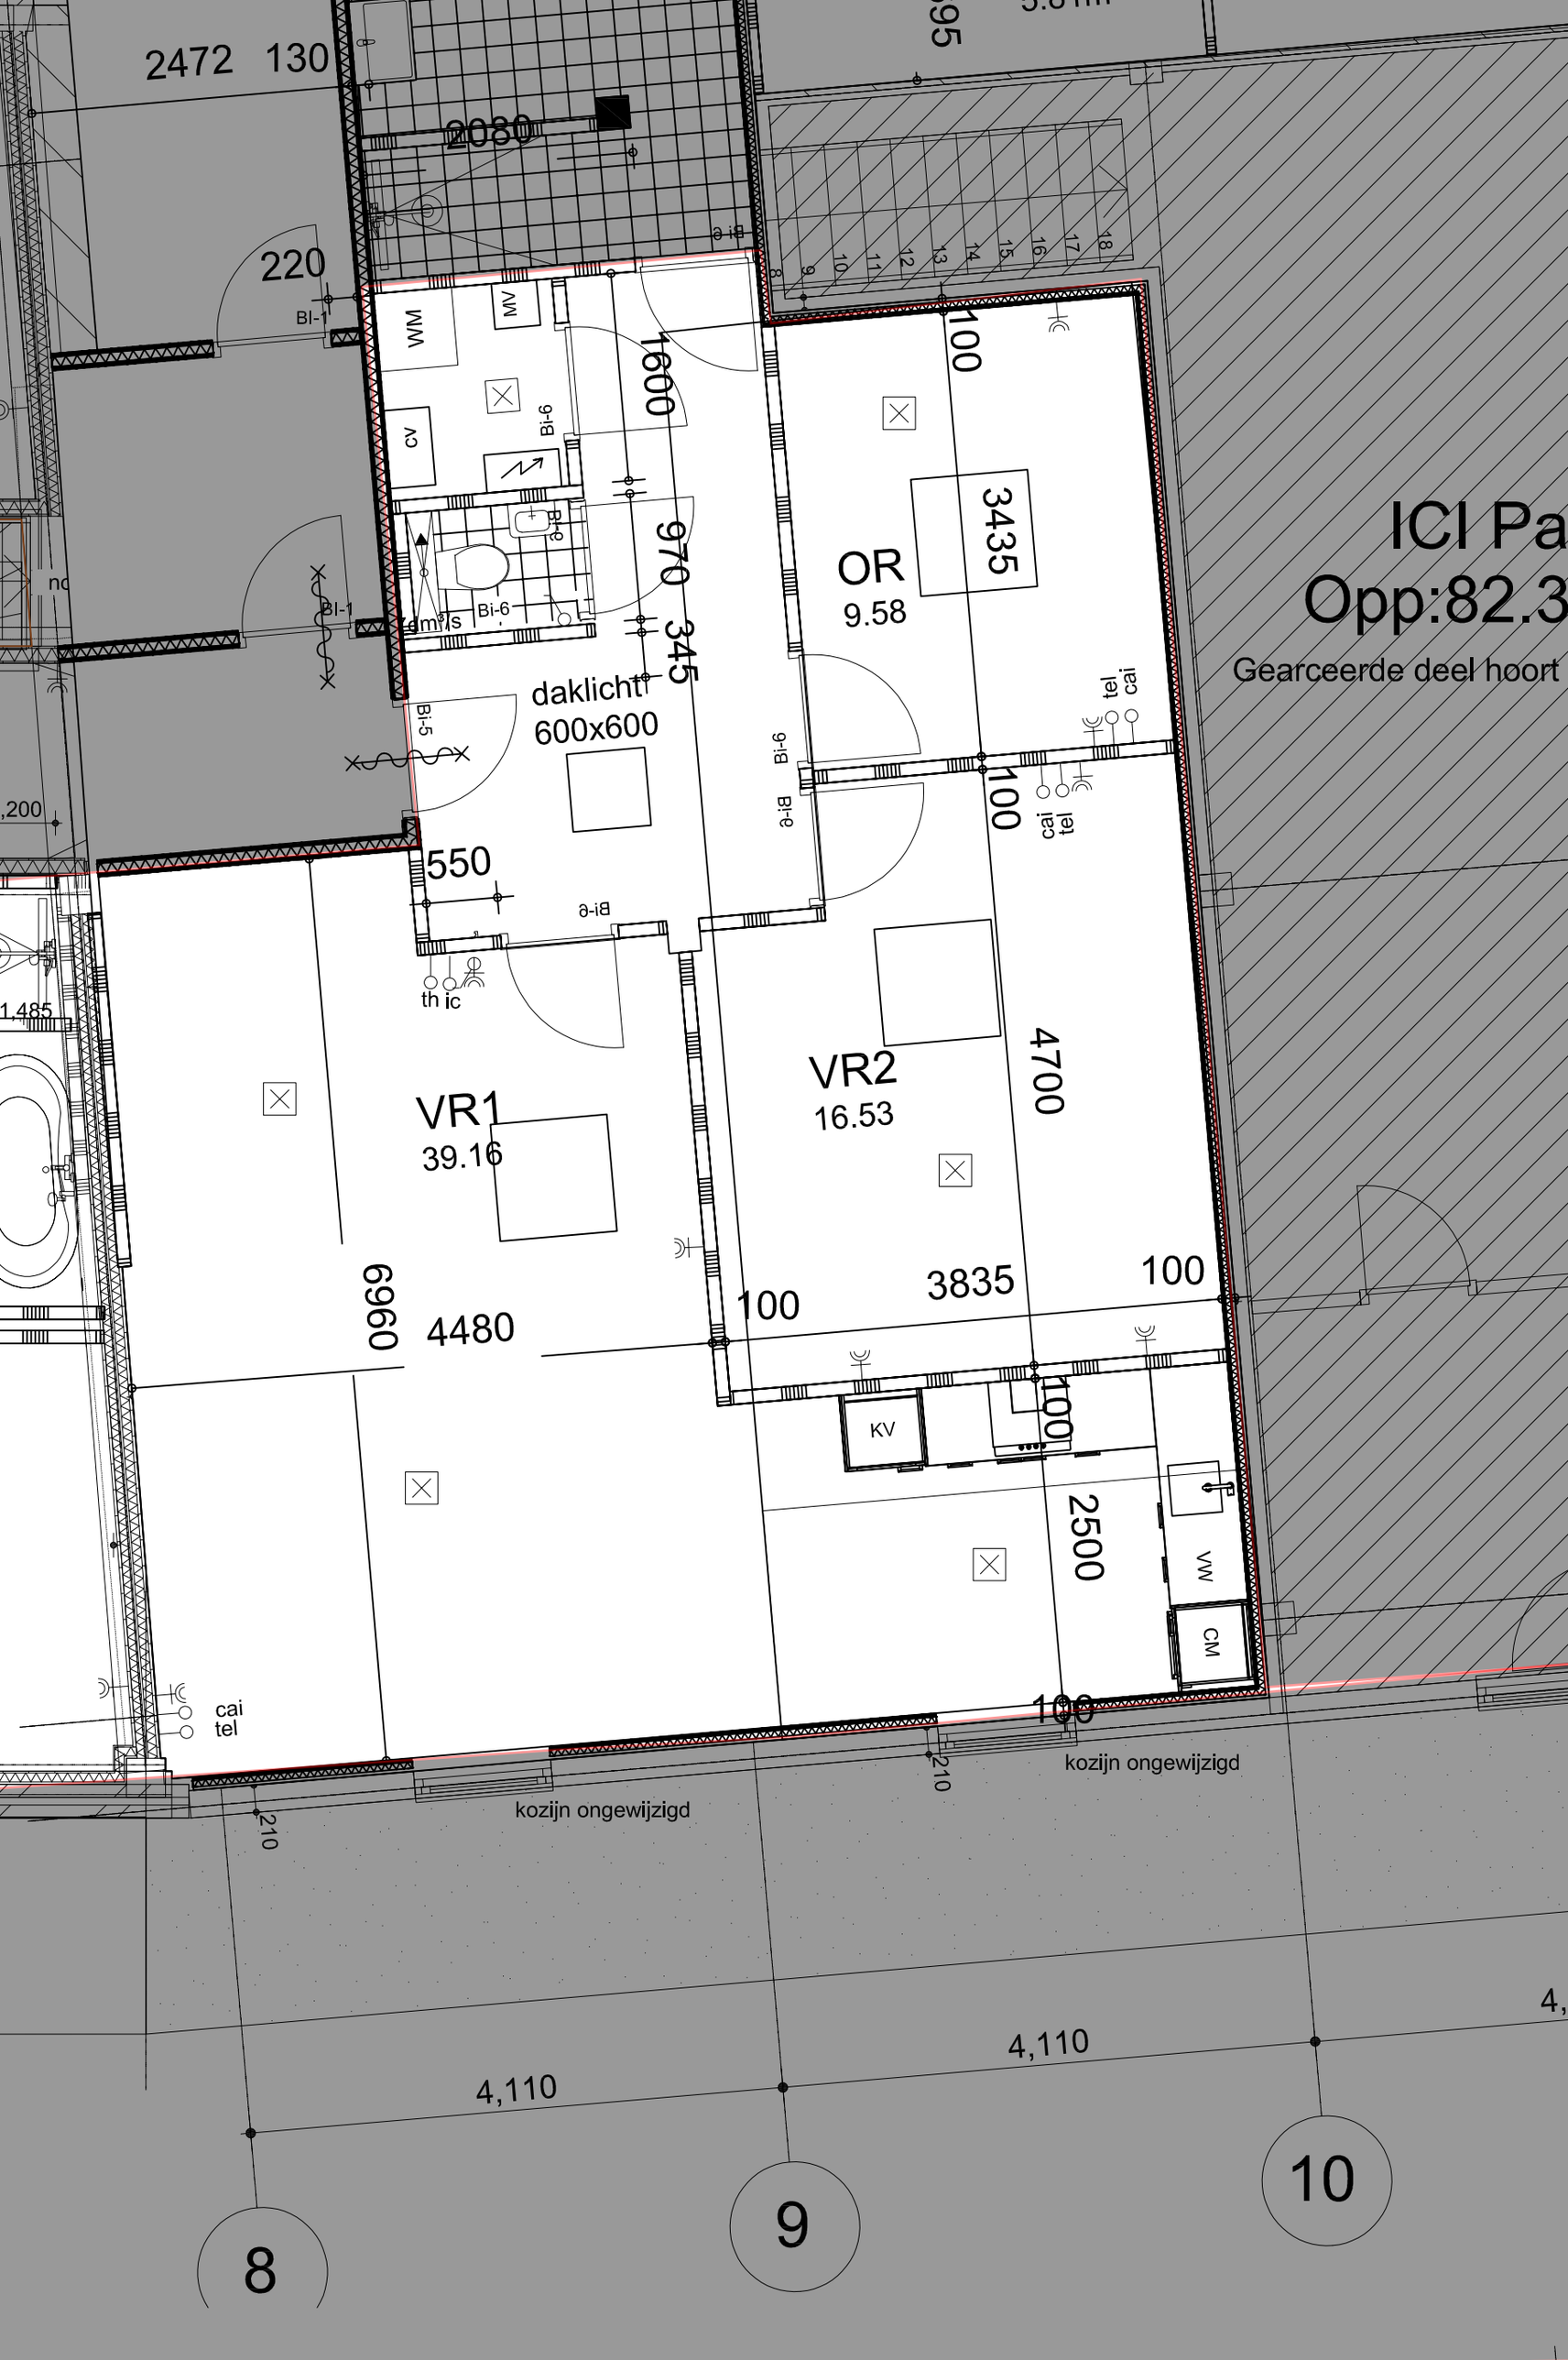
2472
130
2080
220
Bl-1
WW
WW
CV
Bi-6
1600
970
345
Bi-6
Bi-6
Bi-6
Bi-5
daklicht
600x600
550
Bi-e
Bi-e
Bi-e
th ic
100
3435
OR
9.58
tel
cai
100
cai
tel
VR1
39.16
6960
4480
VR2
16.53
4700
100
3835
100
KV
100
2500
VW
CM
100
cai
tel
kozijn ongewijzigd
kozijn ongewijzigd
210
210
4,110
4,110
8
9
10
ICI Pa
Opp:82.3
Gearceerde deel hoort